



SUR ALLÈGE MAÇONNÉE

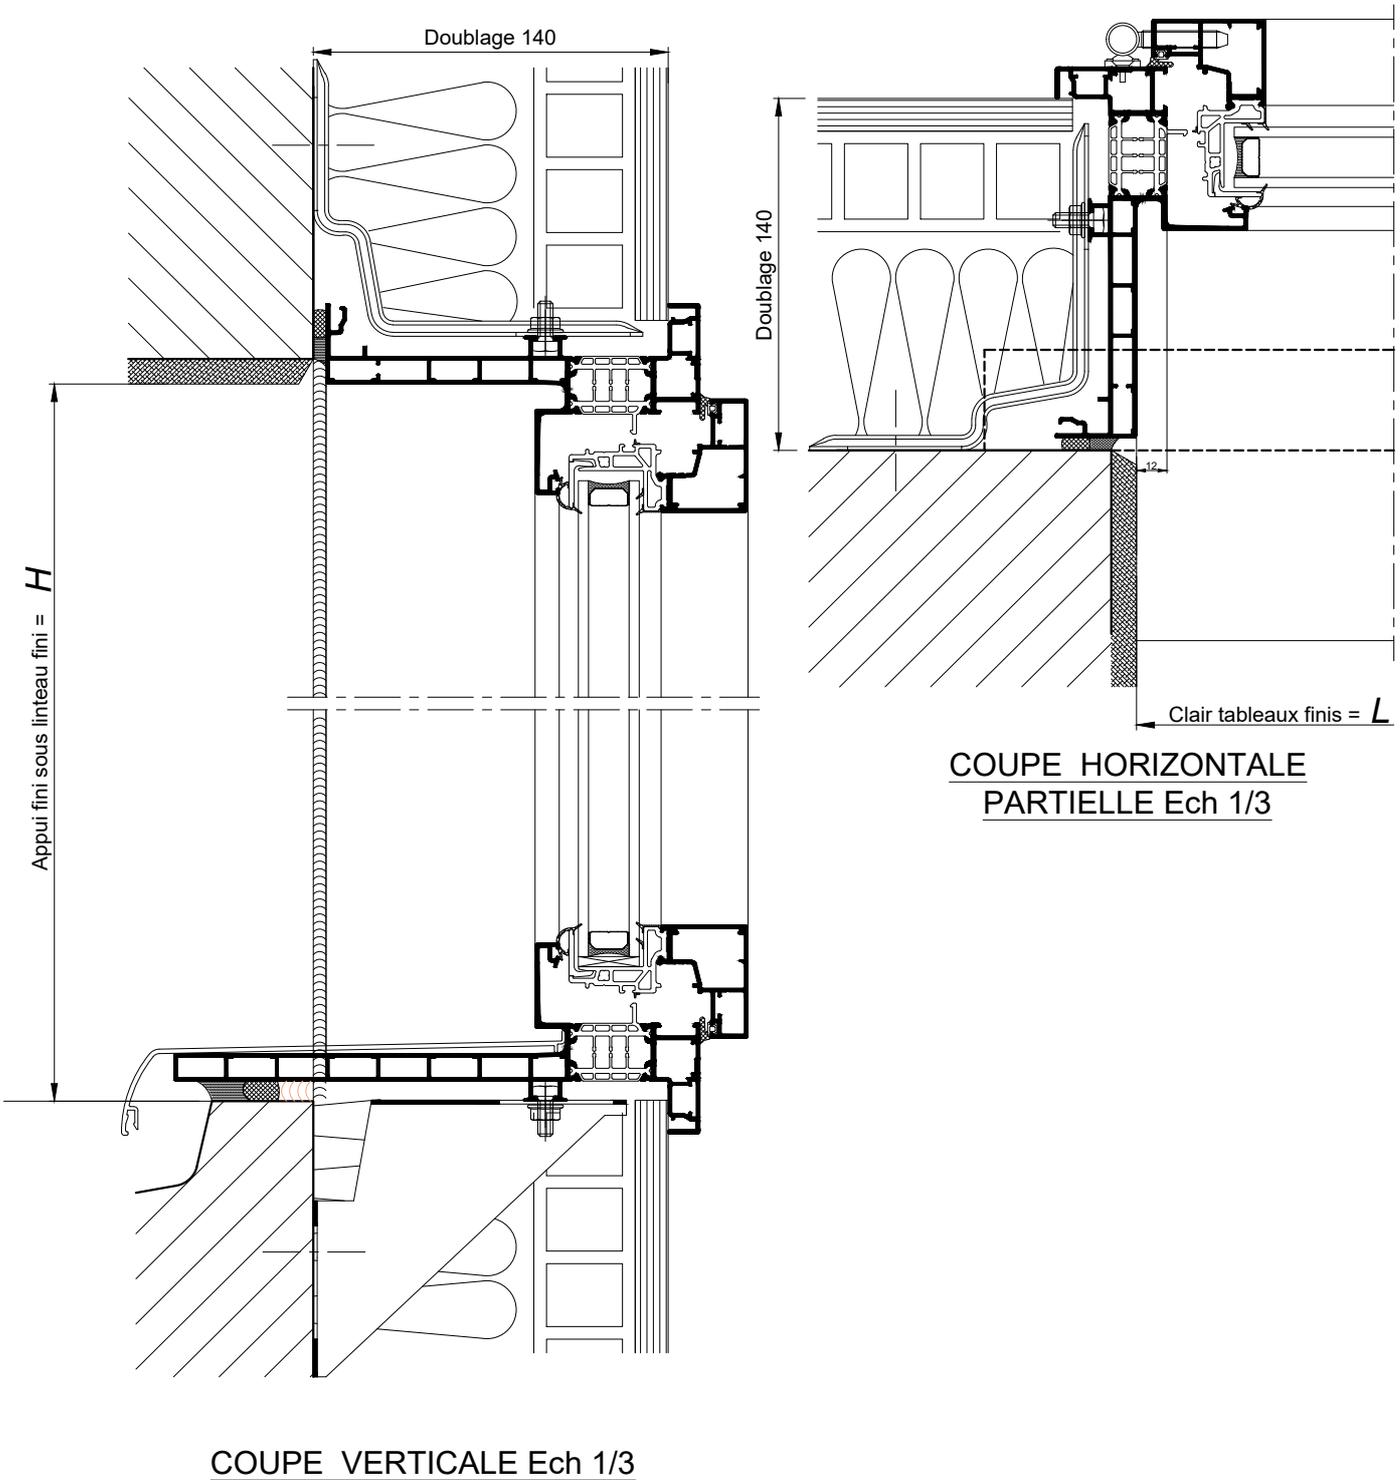


AU SOL FINI

Appui standard

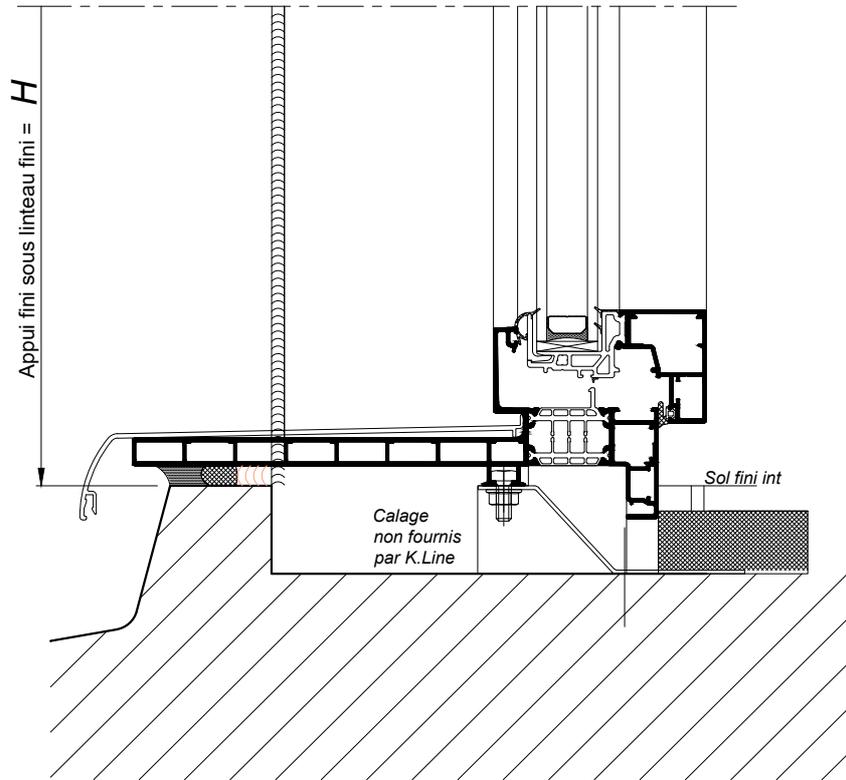


**COUPE VERTICALE
PARTIELLE Ech 1/3**

Option sans aile intérieure

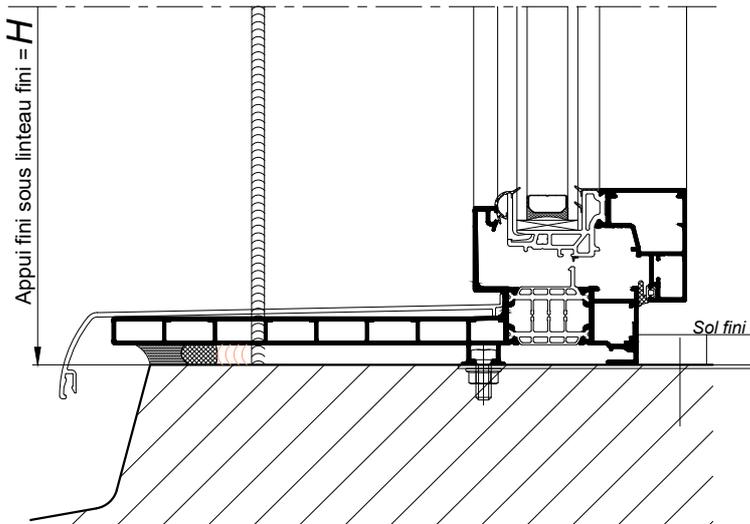

**COUPE VERTICALE
PARTIELLE Ech 1/3**

Option seuil PMR

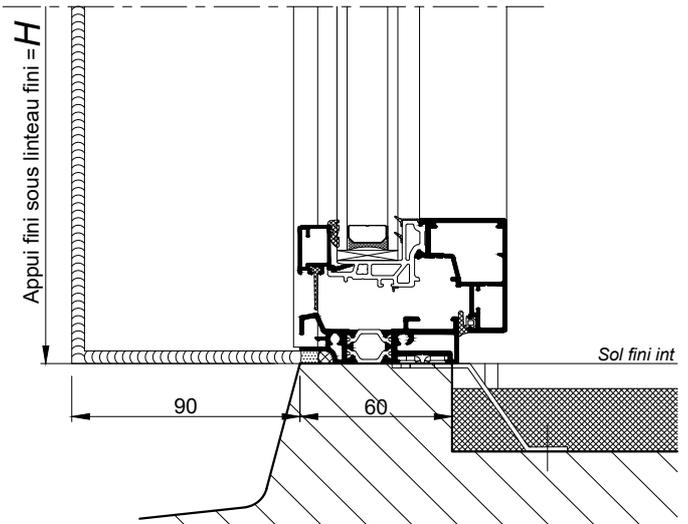

Informations relatives à la réglementation PMR :
Voir 101.105

**COUPE VERTICALE
PARTIELLE Ech 1/3**

Nota : Prévoir un jeu mini de 5mm
entre le bas de l'ouvrant et le sol fini