



SUR ALLÈGE MAÇONNÉE

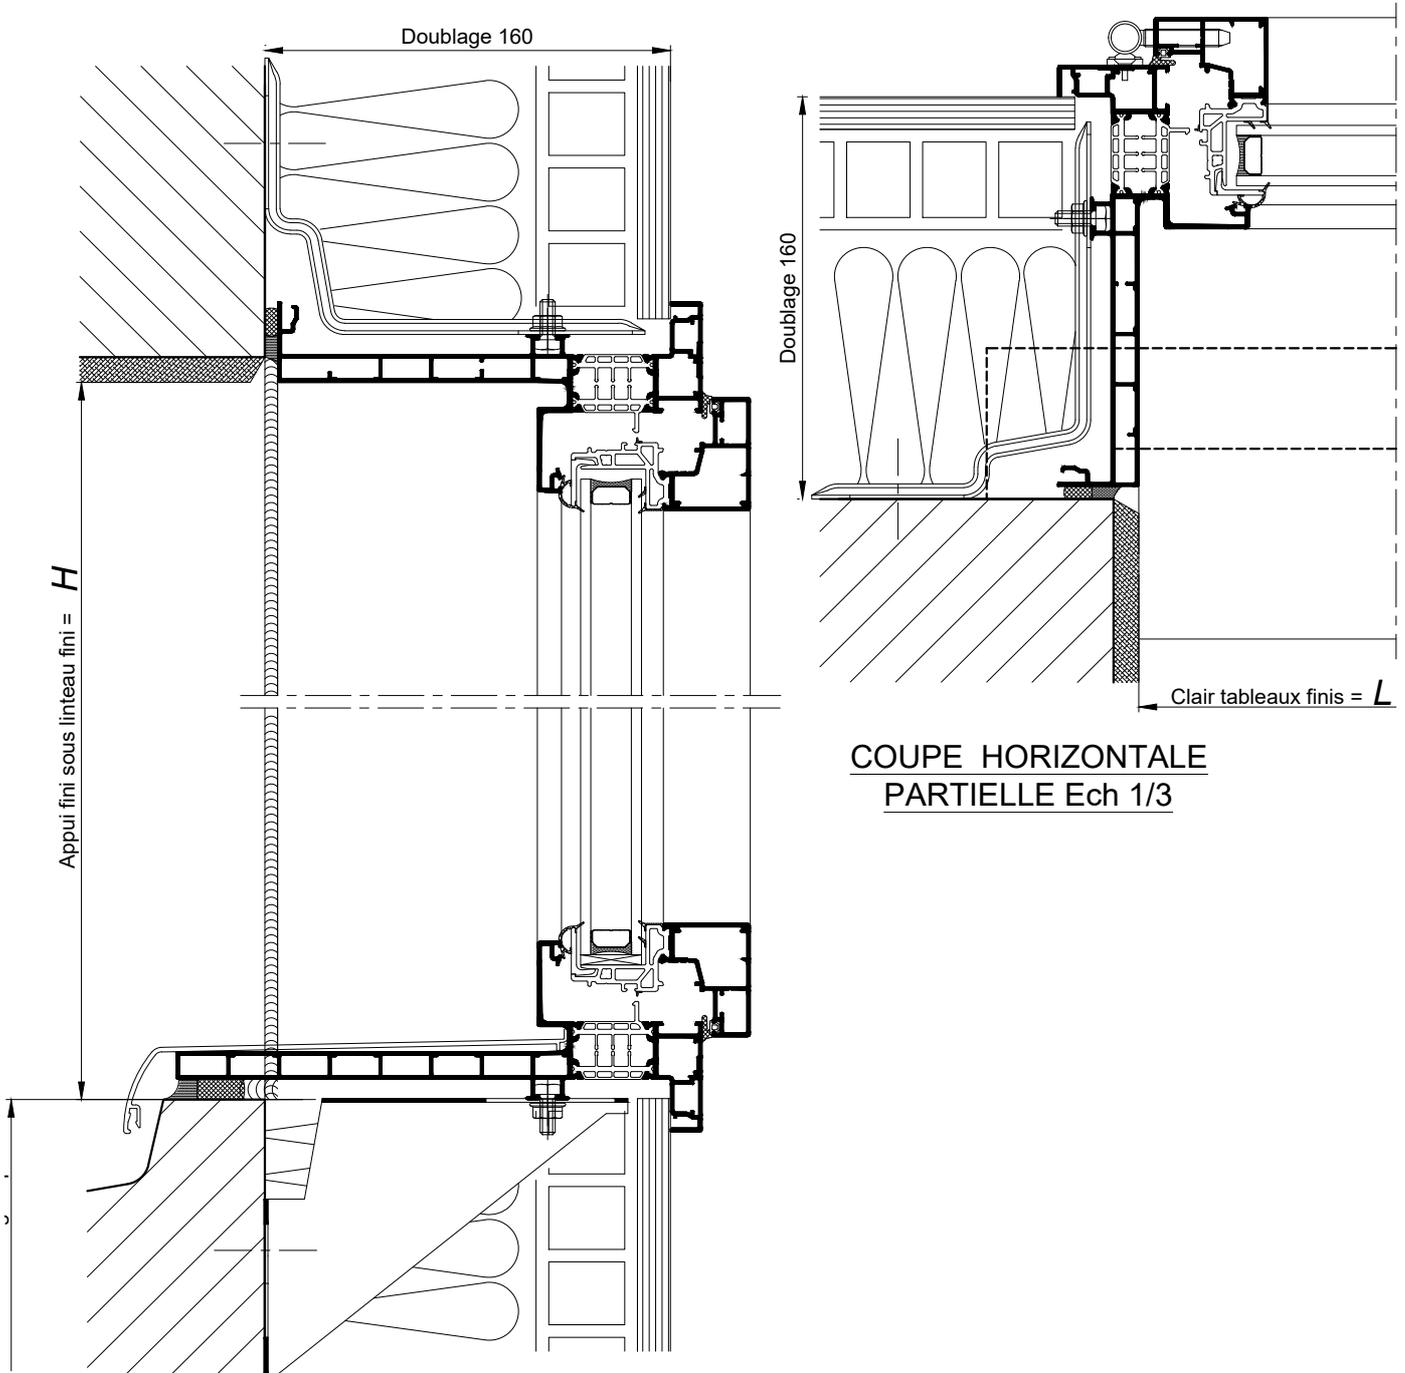


COUPE VERTICALE Ech 1/3

COUPE HORIZONTALE
PARTIELLE Ech 1/3


AU SOL FINI

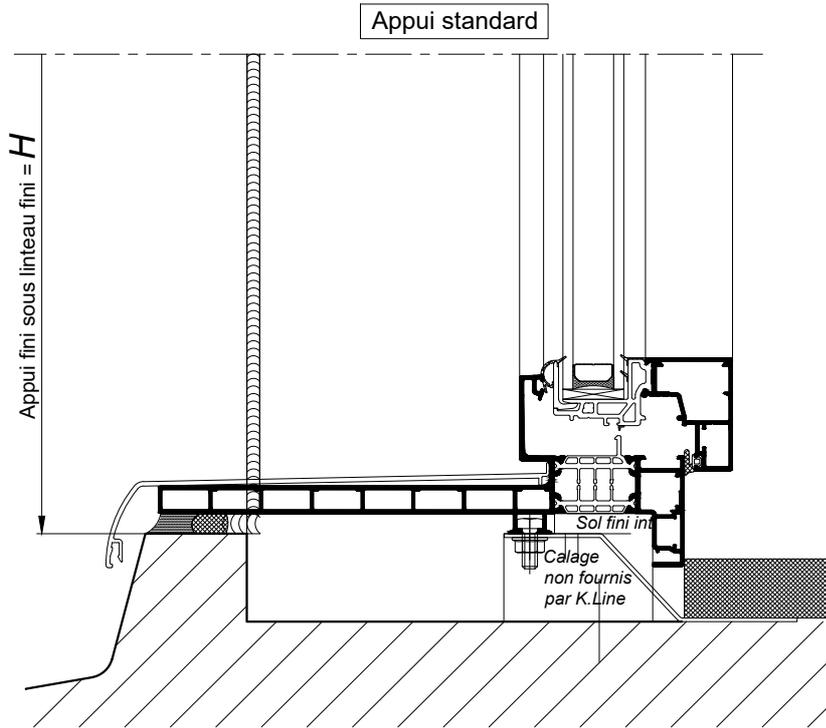

COUPE VERTICALE PARTIELLE Ech 1/3

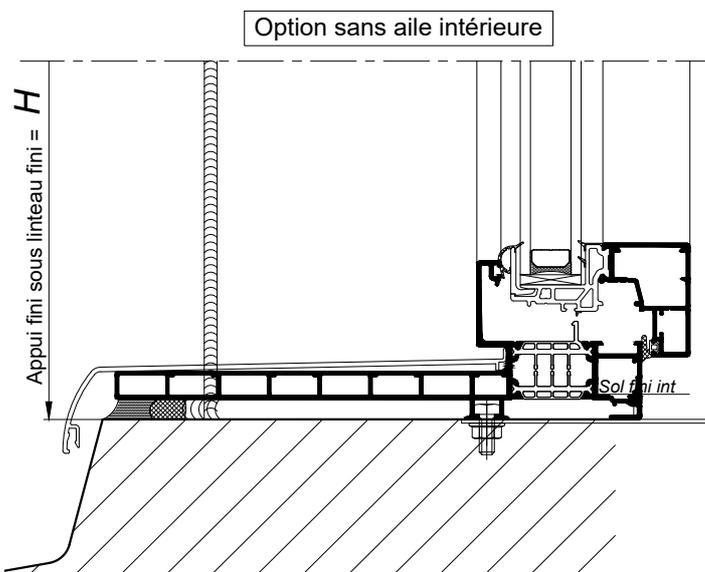

COUPE VERTICALE PARTIELLE Ech 1/3

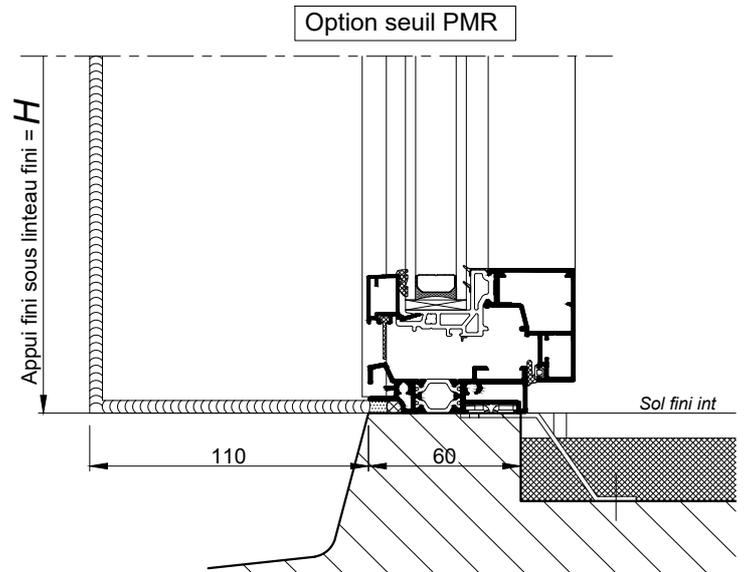

COUPE VERTICALE PARTIELLE Ech 1/3

Nota : Prévoir un jeu mini de 5mm entre le bas de l'ouvrant et le sol fini