



SUR ALLÈGE MAÇONNÉE

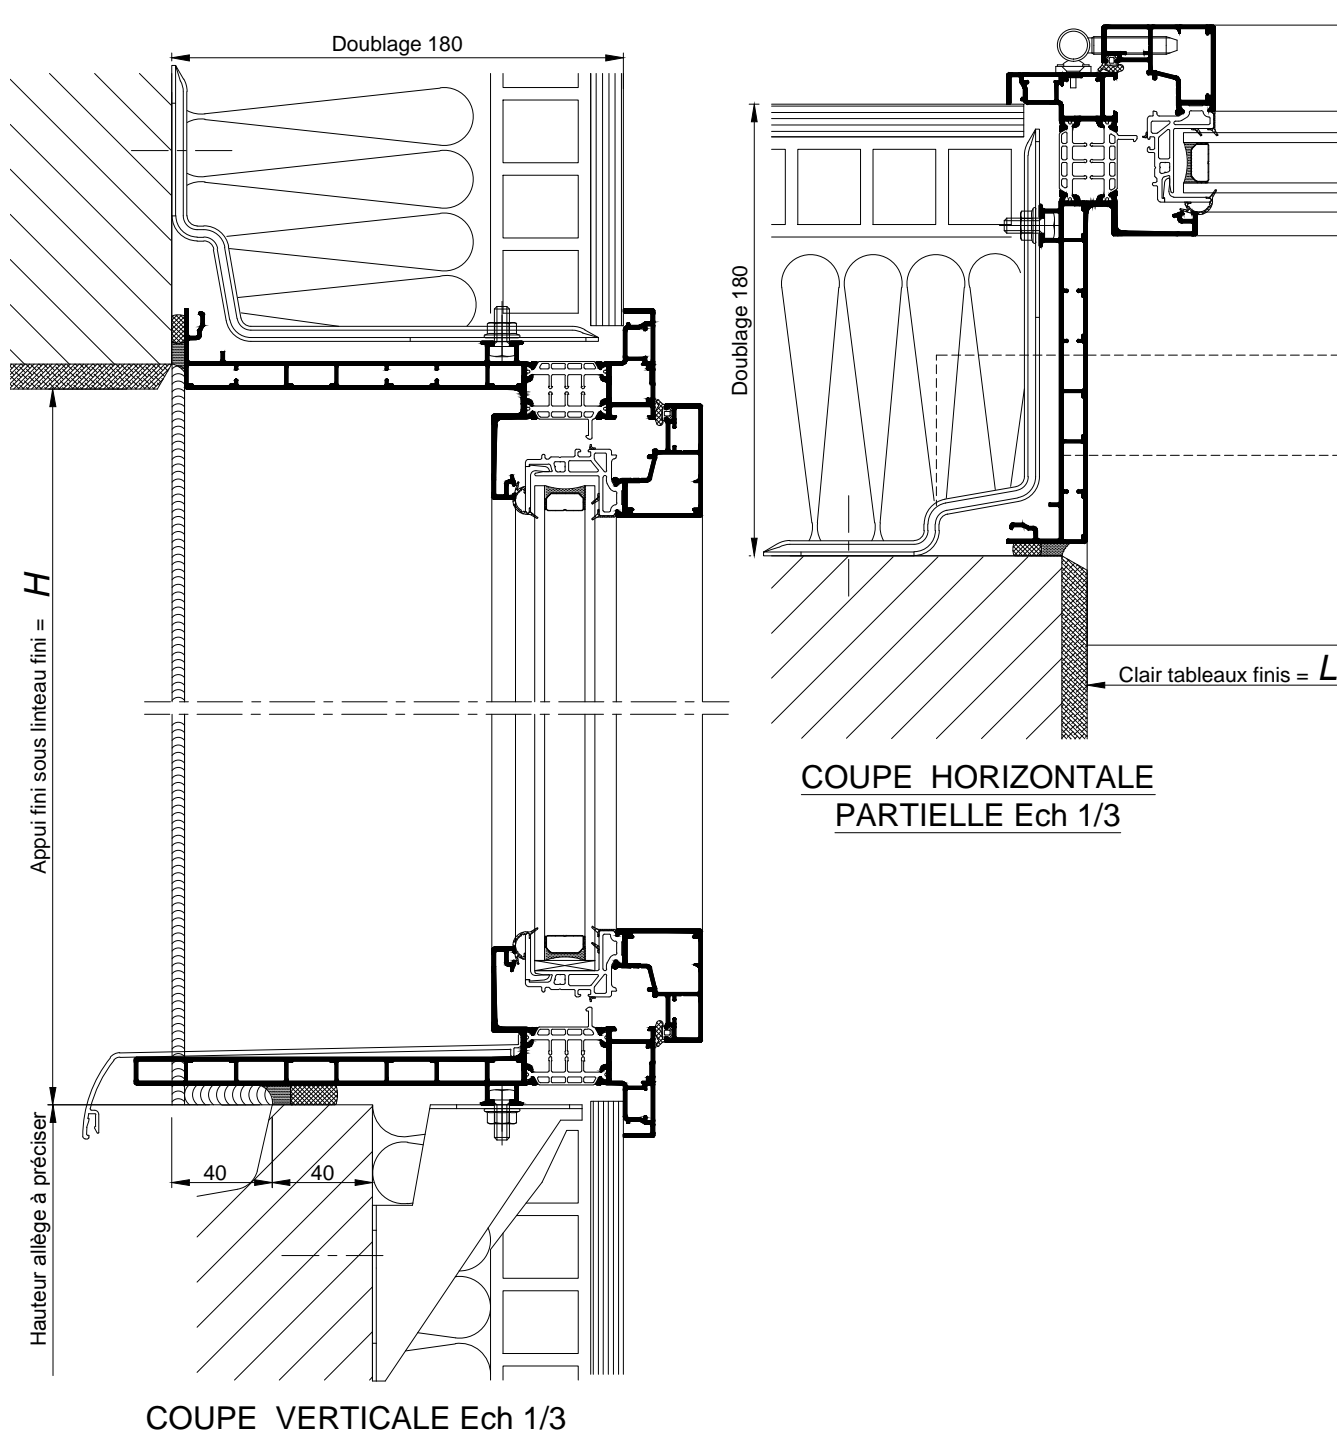


AU SOL FINI

Appui standard

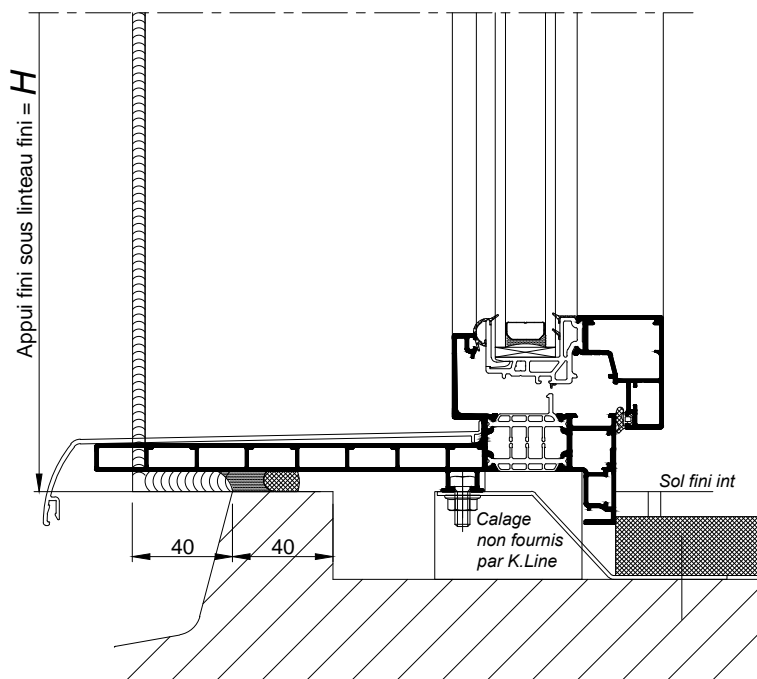


COUPE VERTICALE PARTIELLE Ech 1/3

Option sans aile intérieure

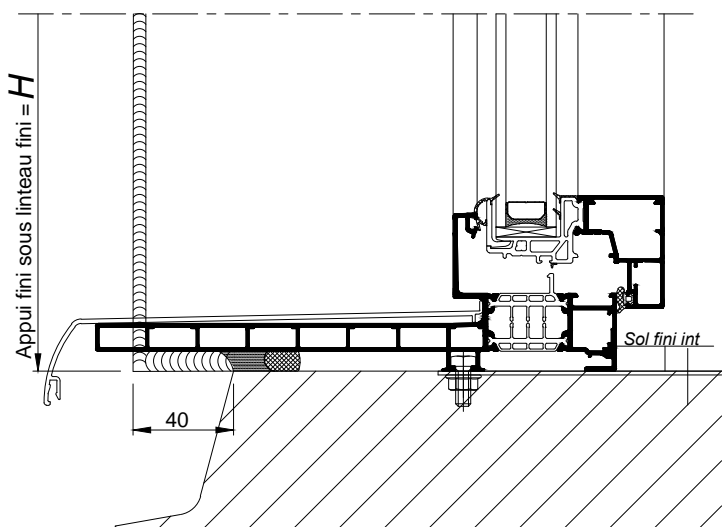

COUPE VERTICALE PARTIELLE Ech 1/3

Option seuil PMR

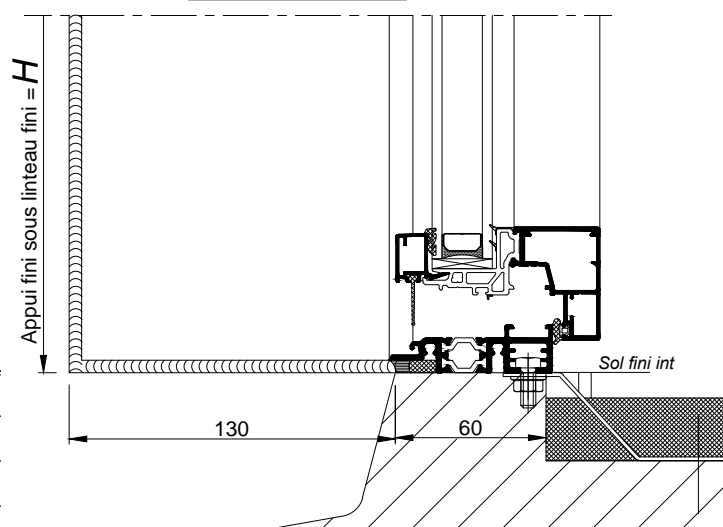

Informations relatives à la réglementation PMR :
Voir 101.105

COUPE VERTICALE PARTIELLE Ech 1/3

Nota : Prévoir un jeu mini de 5mm
entre le bas de l'ouvrant et le sol fini