


**PROFILS MONTANTS TRAVERSES HAUTES
APPUIS ET BAVETTES NEUFS**

Les dimensions du profil d'appui et de la bavette sont imposés par le doublage et la hauteur d'allège. Se reporter aux plans 101.045 à 101.075

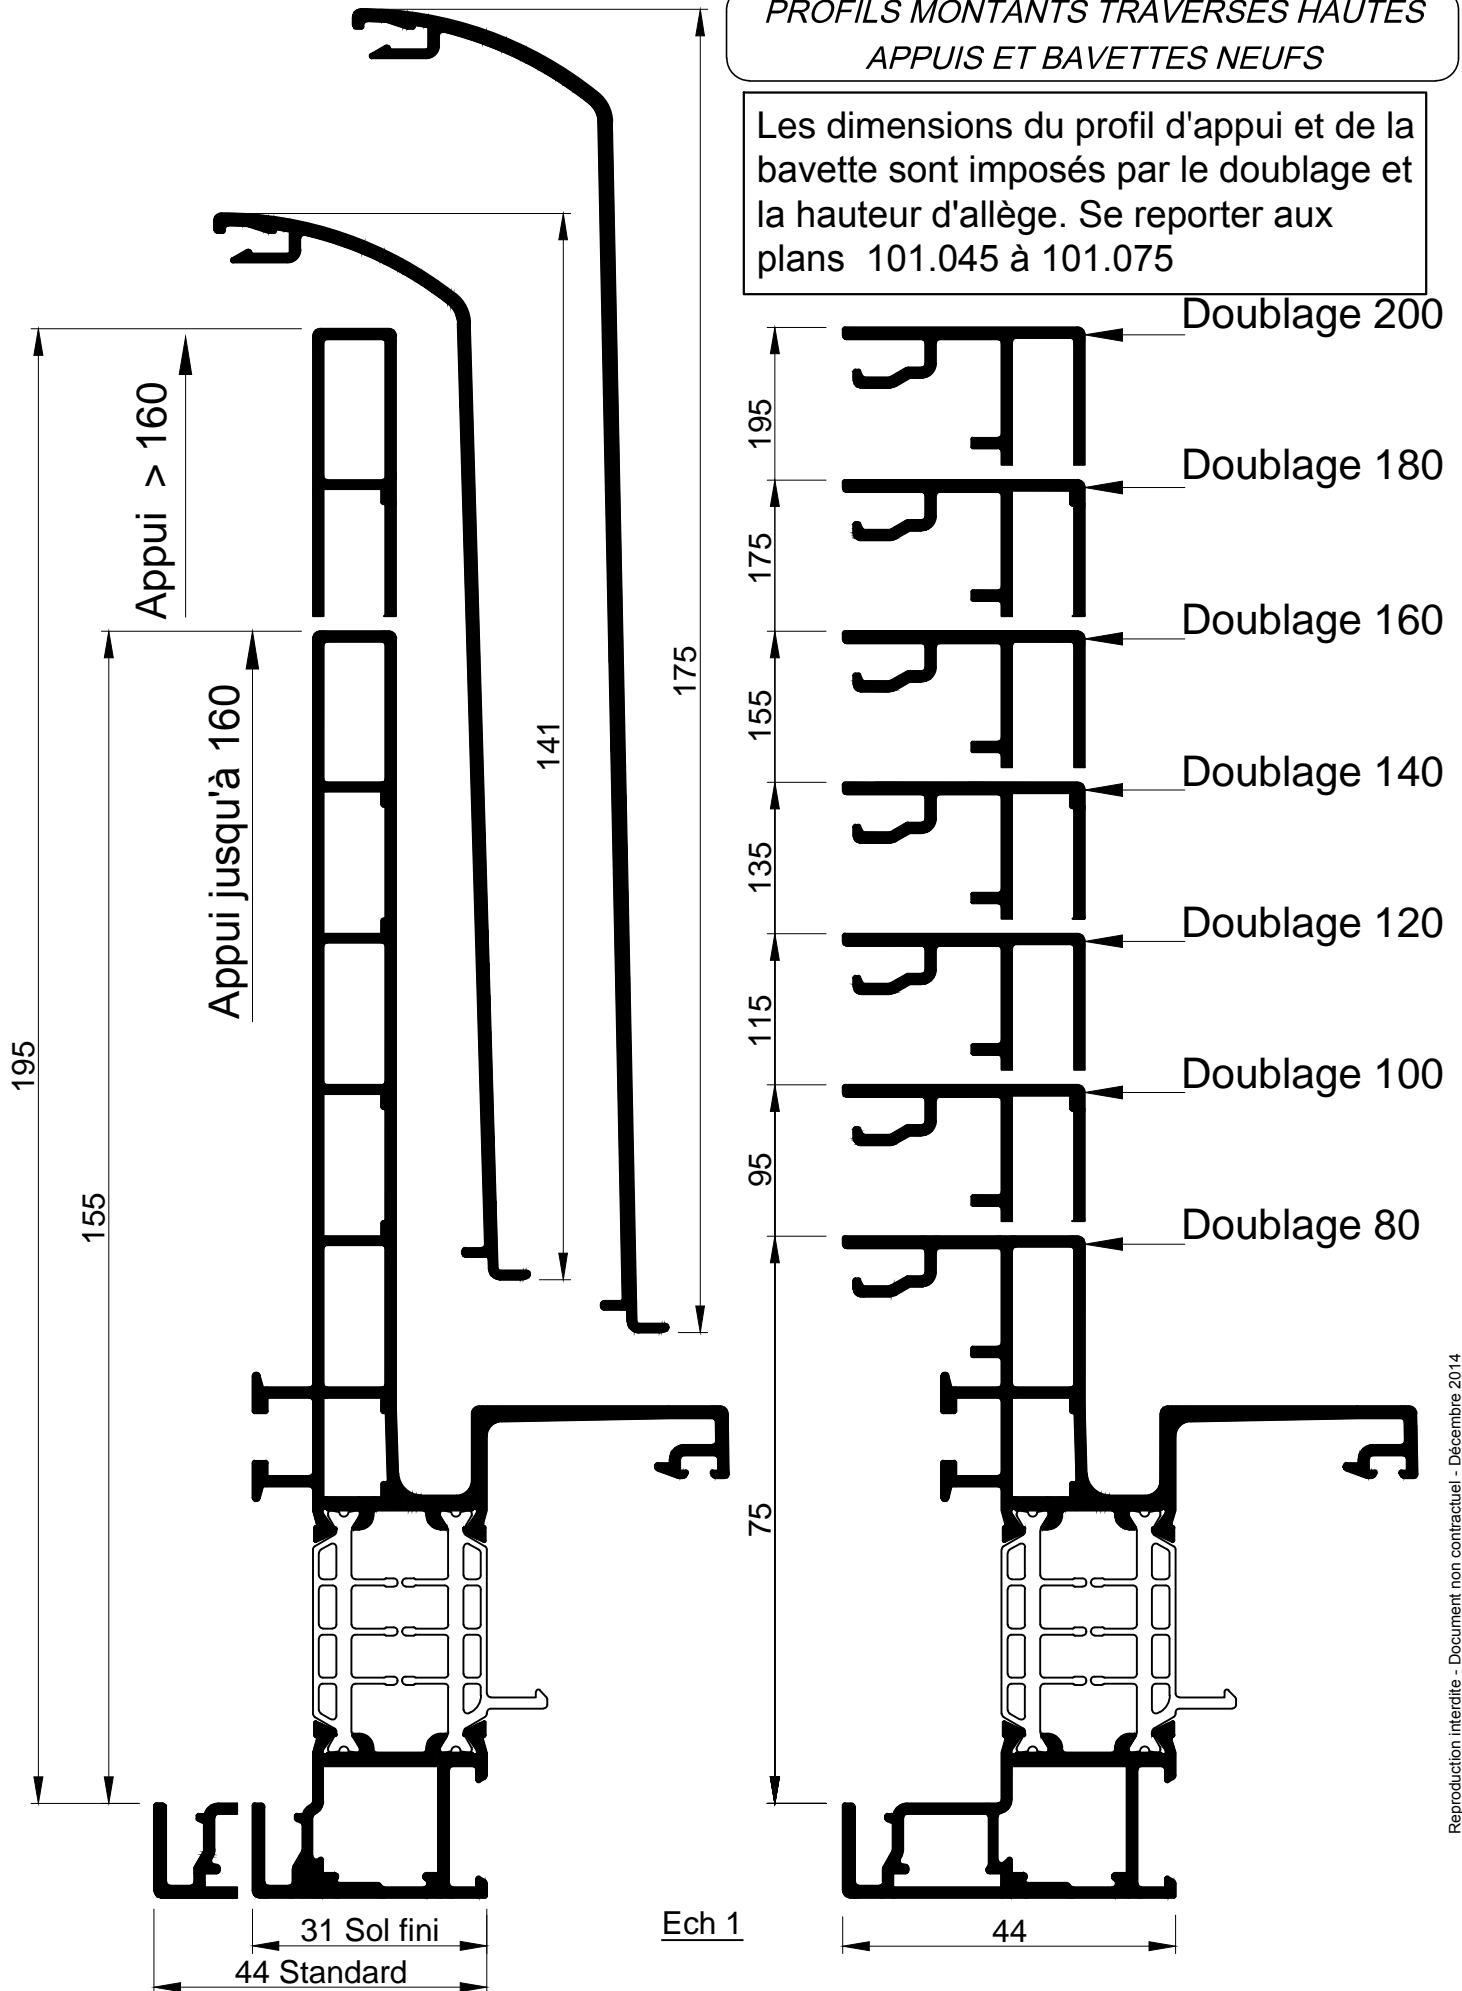

Reproduction interdite - Document non contractuel - Décembre 2014