



ALLEGE FIXE VITREE

Élévation
extérieure

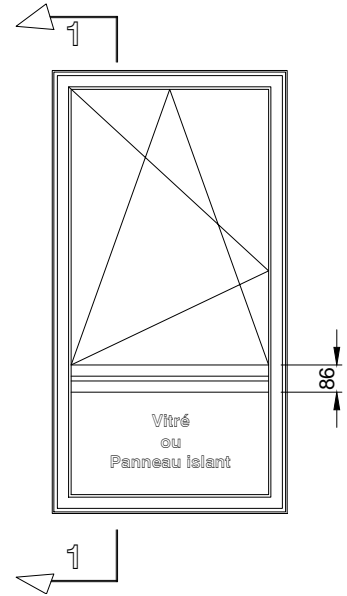

**VARIANTE AVEC
PANNEAU DE SOUBASSEMENT**

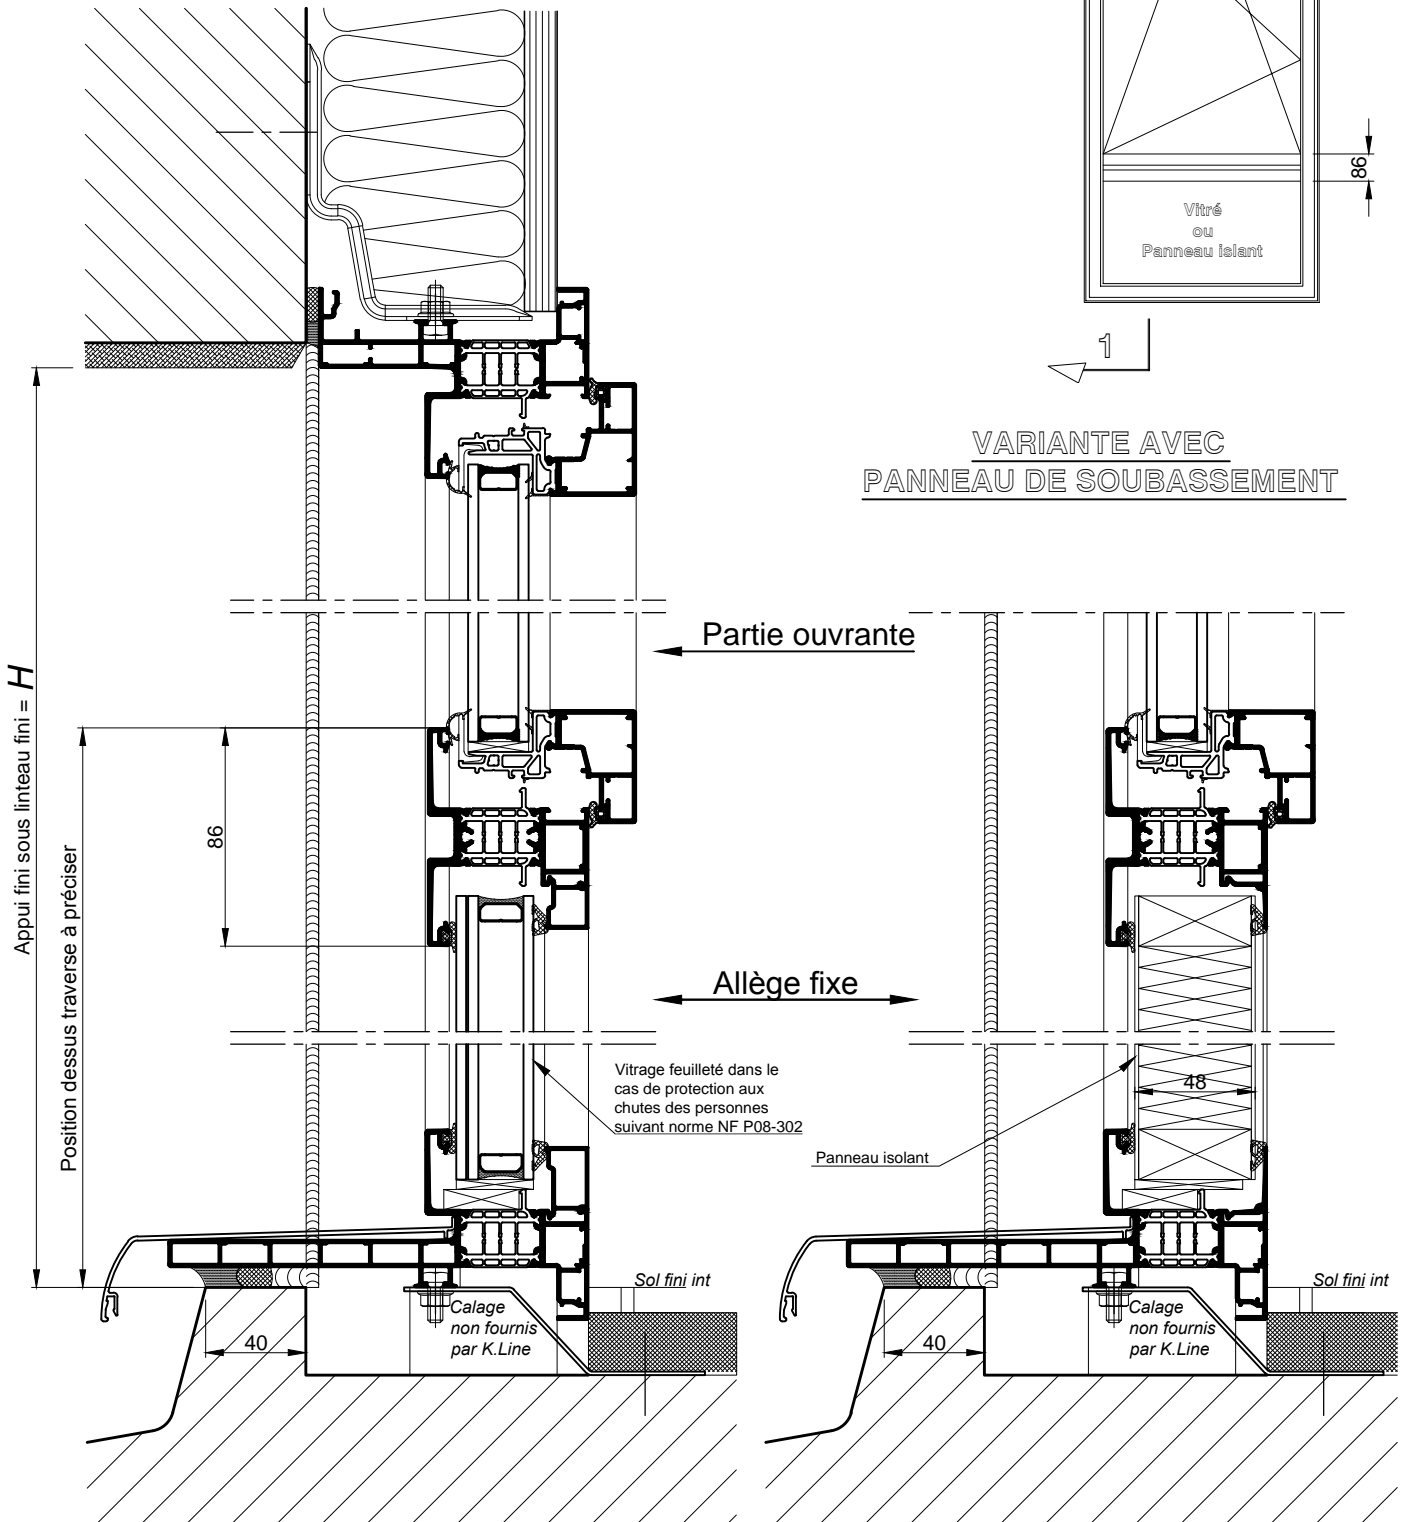

COUPE 1-1 VERTICALE Ech 1/3

**COUPE 1-1 VERTICALE
PARTIELLE Ech 1/3**