



Elévation extérieure

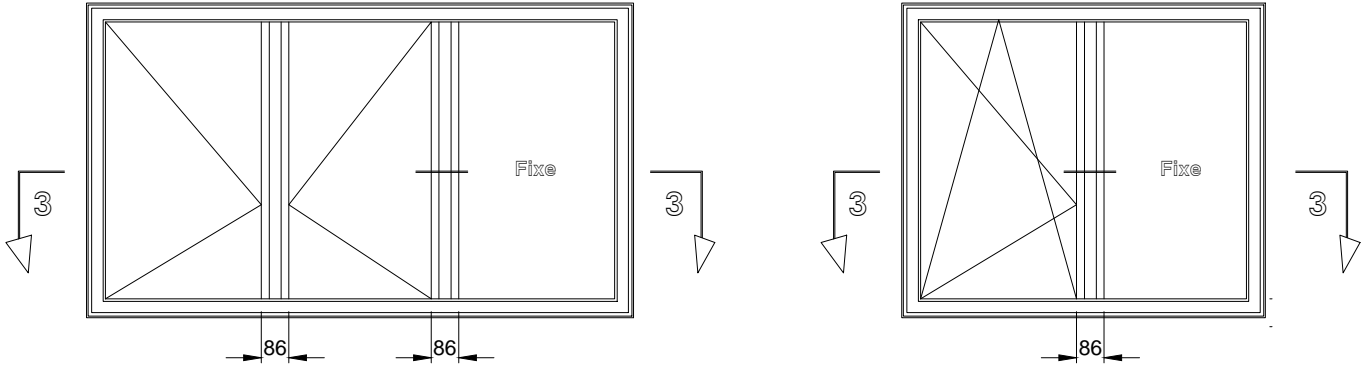

1 VANTAIL OUVRANT OU
2 VANTAUX OUVRANTS

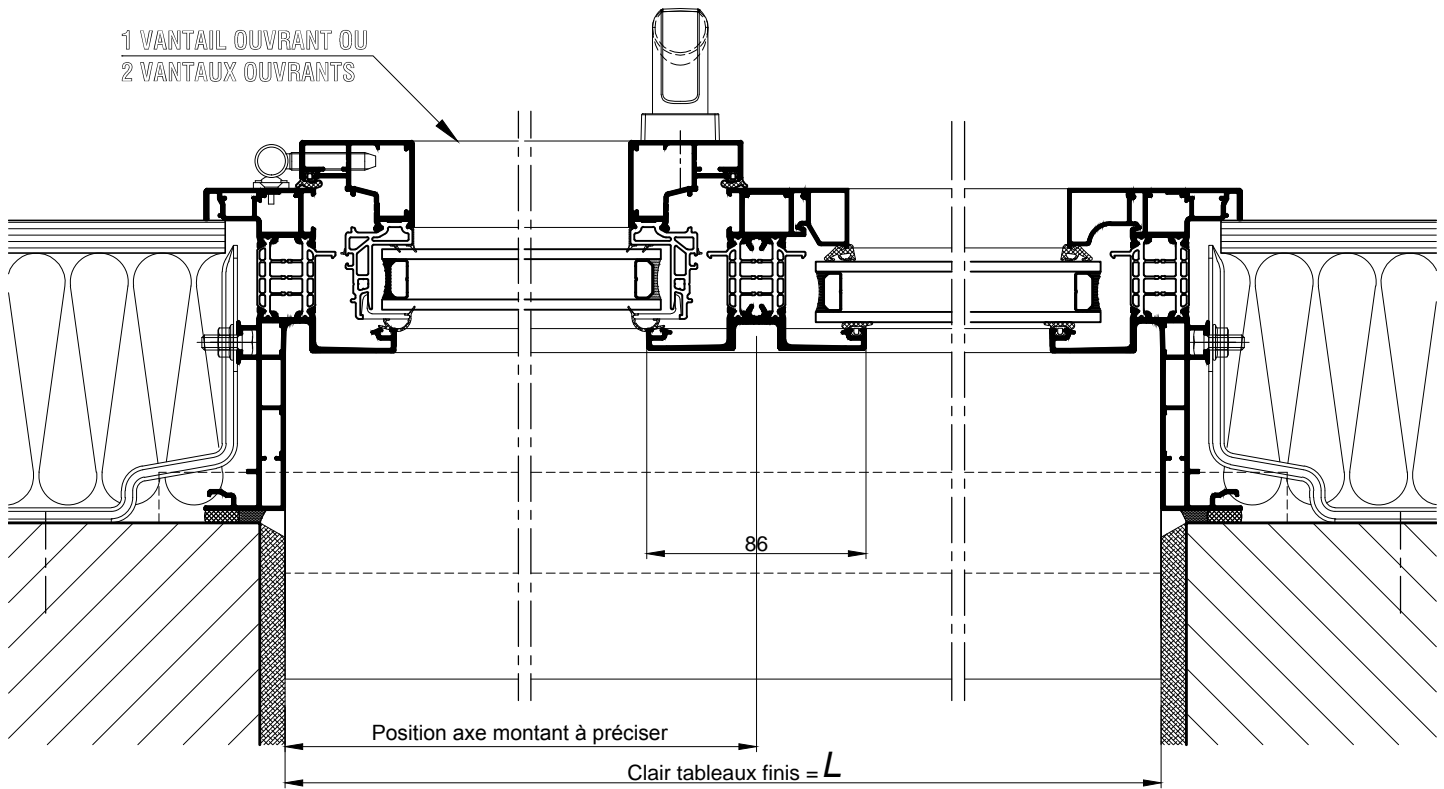

COUPE 3-3 HORIZONTALE Ech 1/3