



Elévation extérieure

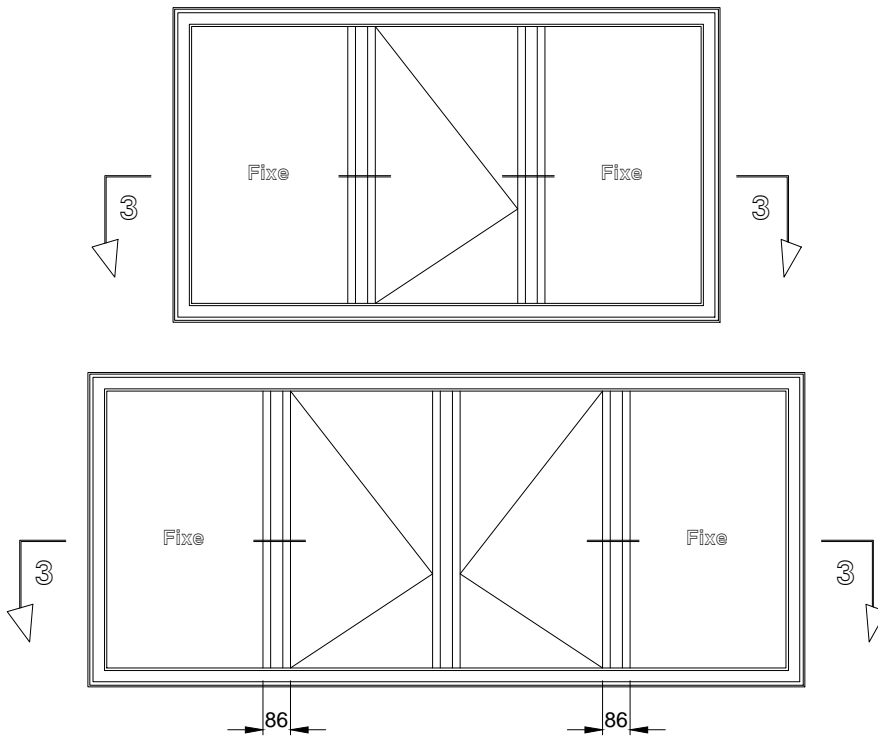

1 VANTAIL OUVRANT OU
2 VANTAUX OUVRANTS

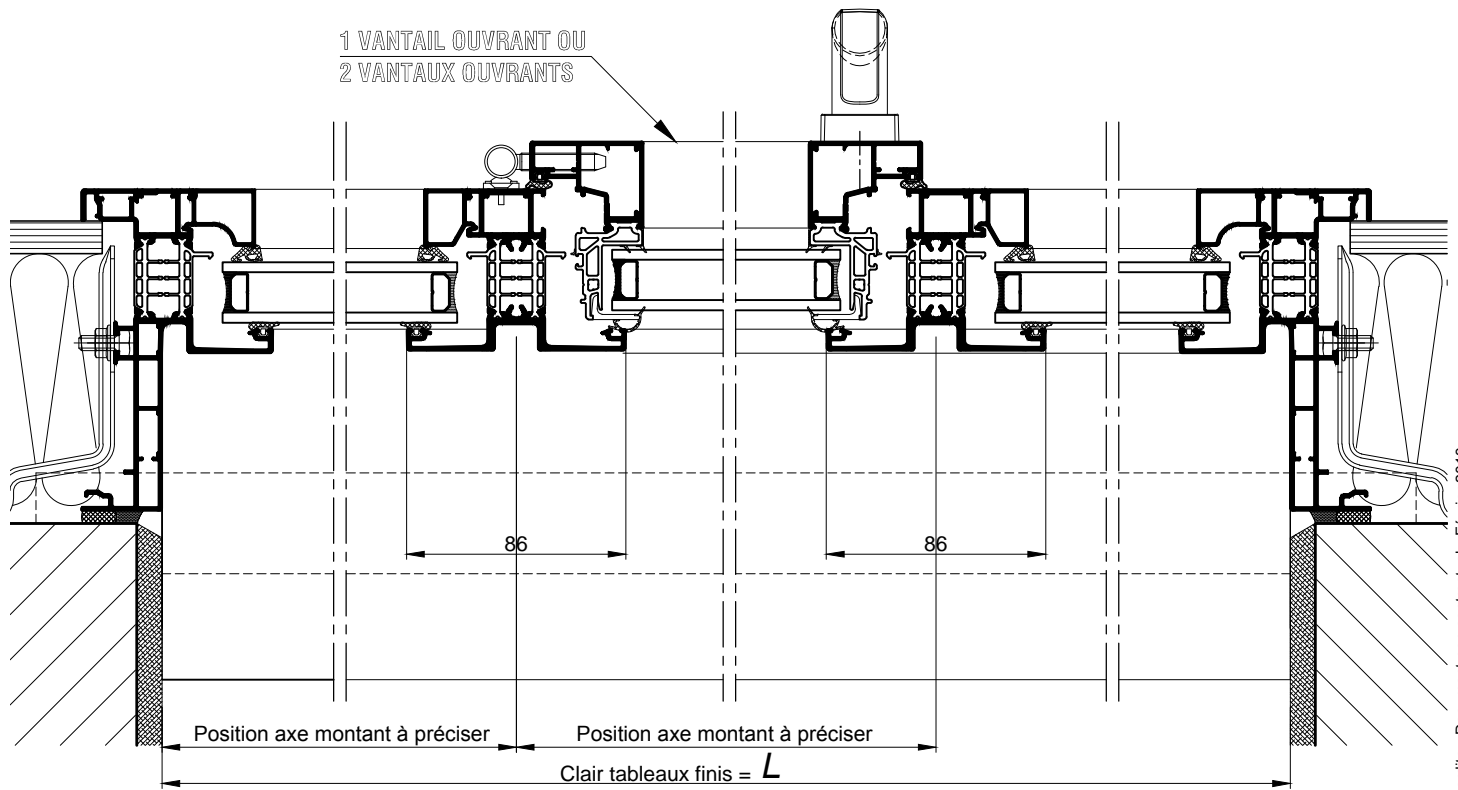

COUPE 3-3 HORIZONTALE Ech 1/3

Reproduction interdite - Document non contractuel - Février 2013