



ALLEGE FIXE AVEC MONTANT INTERMEDIAIRE

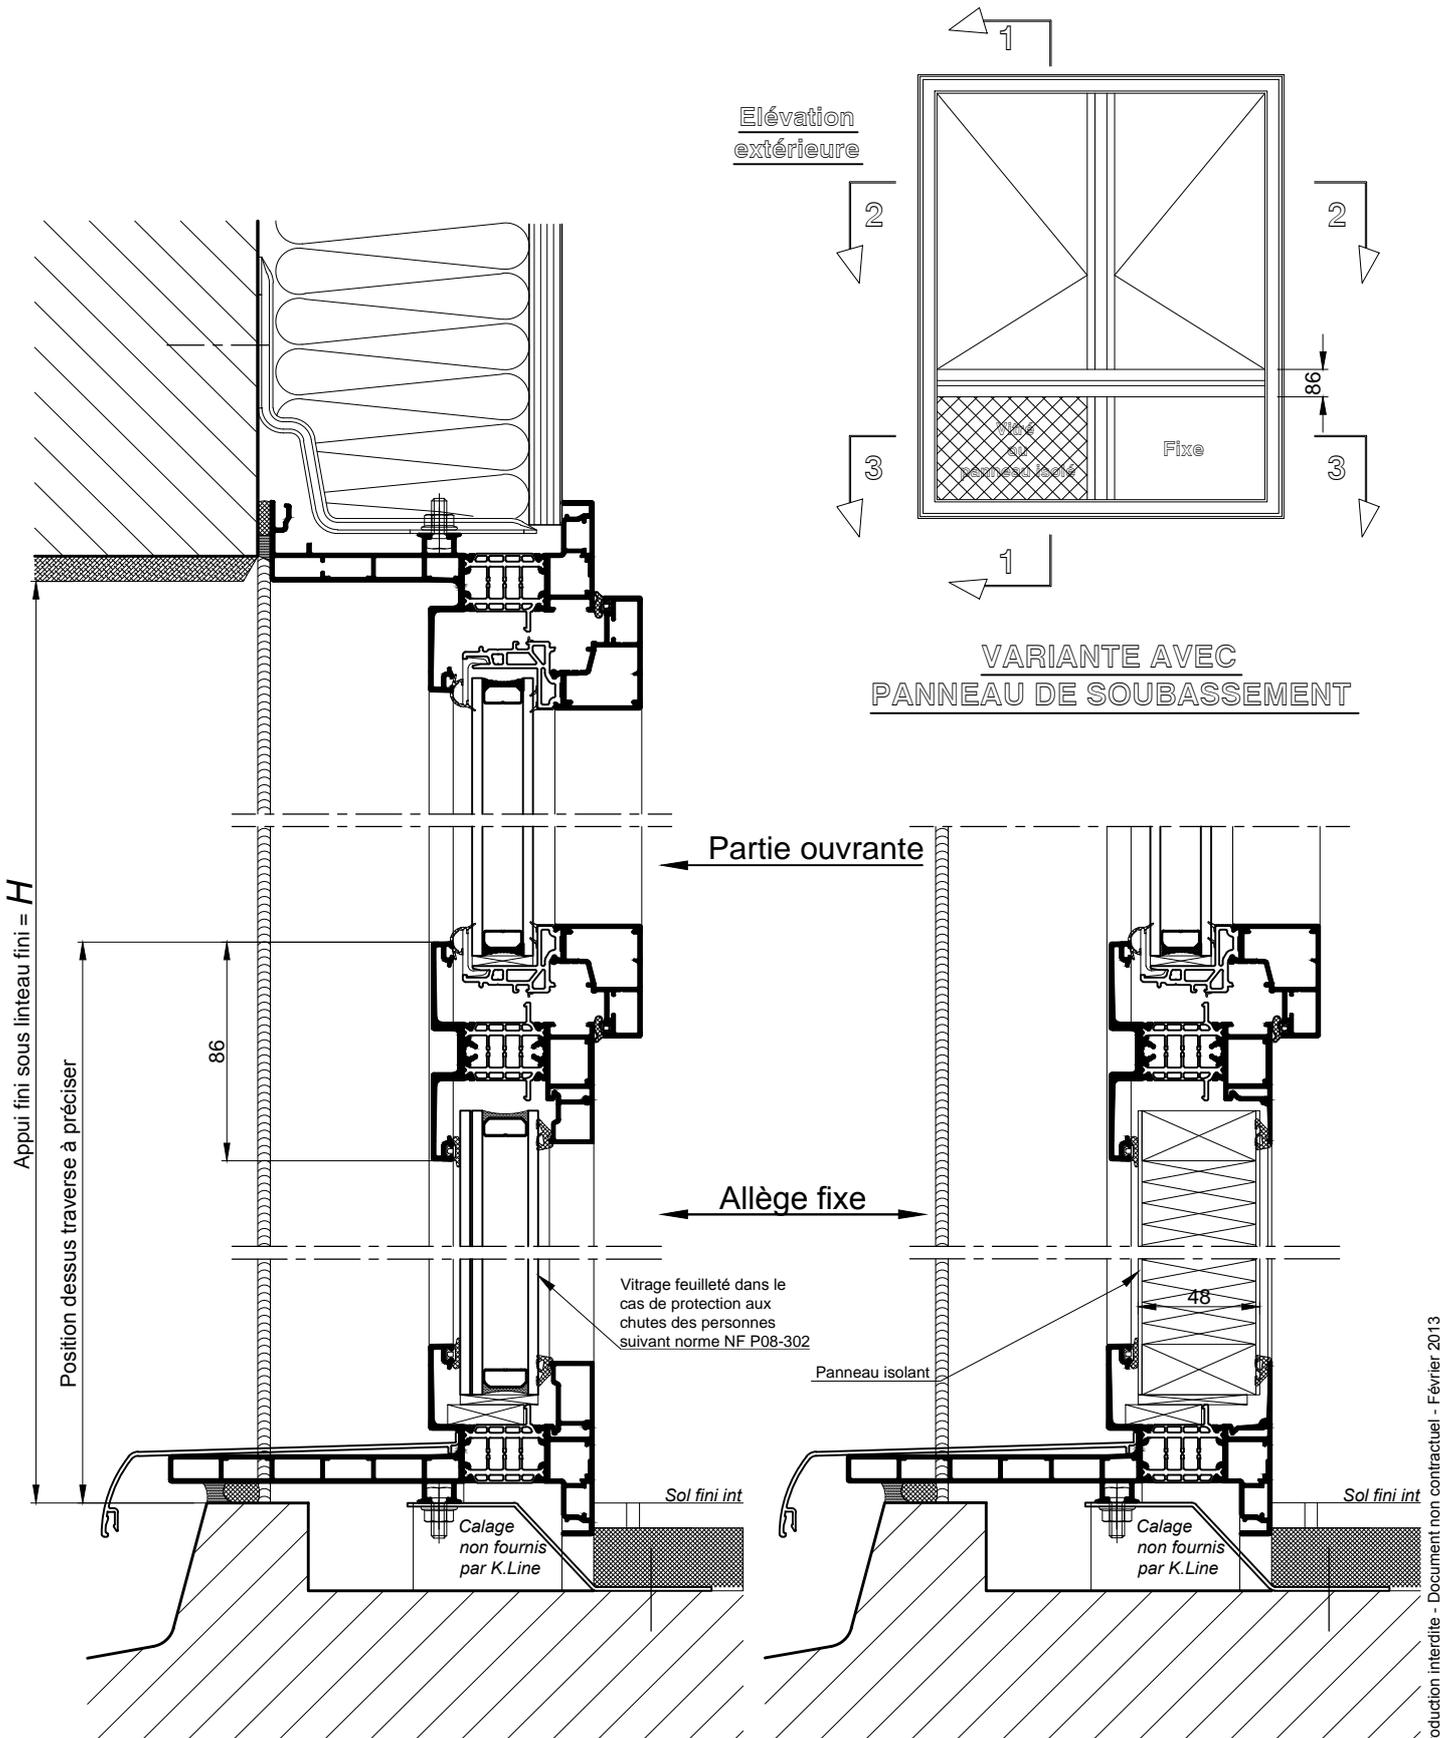


COUPE 1-1 VERTICALE Ech 1/3

COUPE 1-1 VERTICALE PARTIELLE Ech 1/3

Reproduction interdite - Document non contractuel - Février 2013

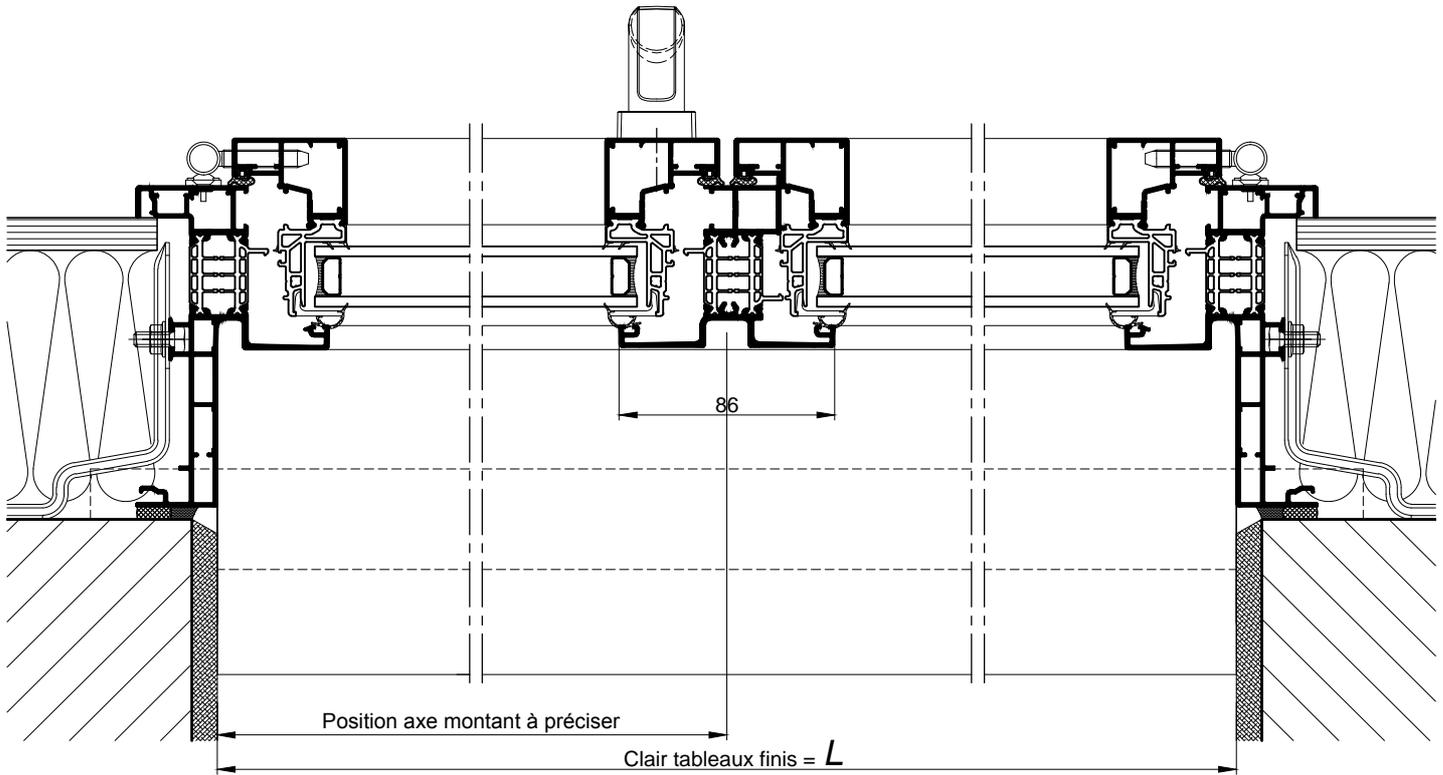

COUPE 2-2 HORIZONTALE Ech 1/3

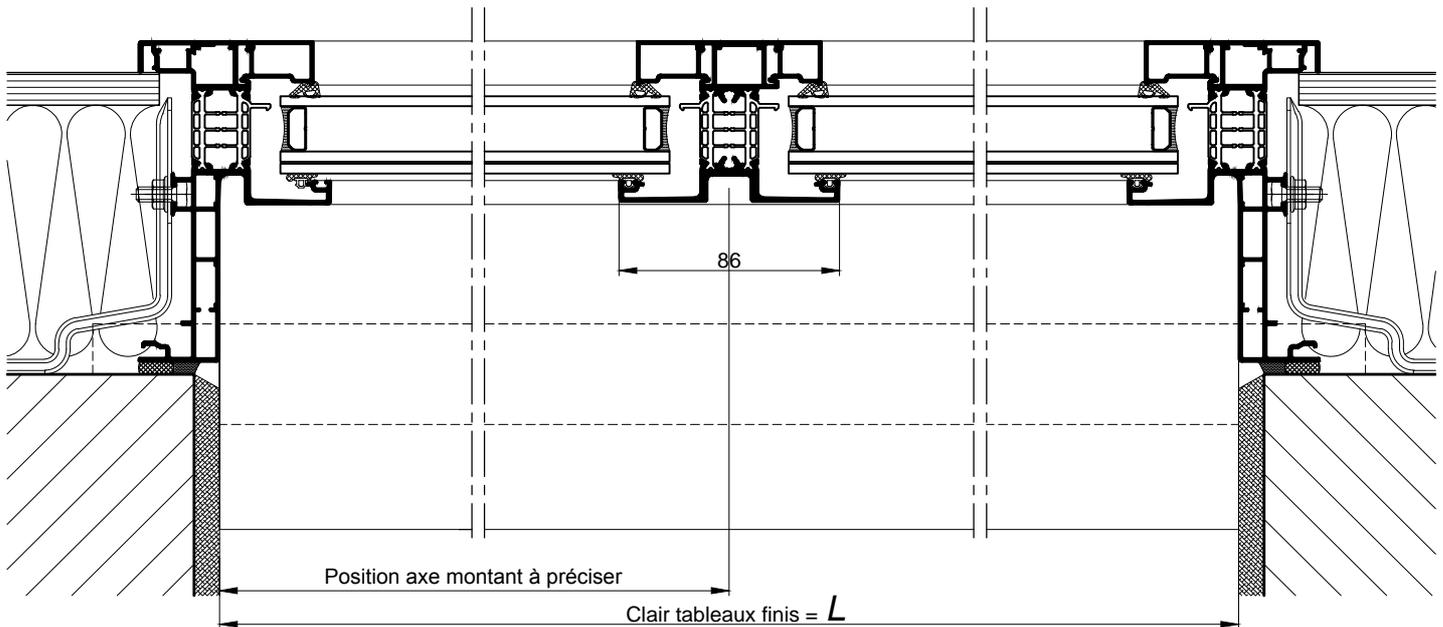

COUPE 3-3 HORIZONTALE Ech 1/3

Reproduction interdite - Document non contractuel - Février 2013