




TRAVERSE INTERMEDIAIRE DE 50mm
DANS UN OUVRANT ET SON FIXE LATERAL

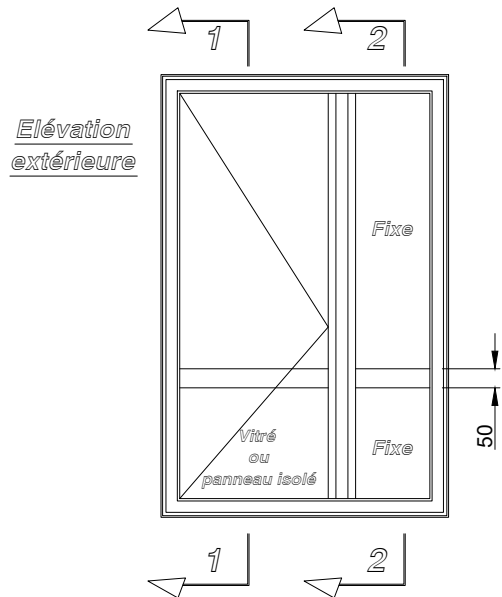

VARIANTE AVEC
PANNEAU DE SOUBASSEMENT

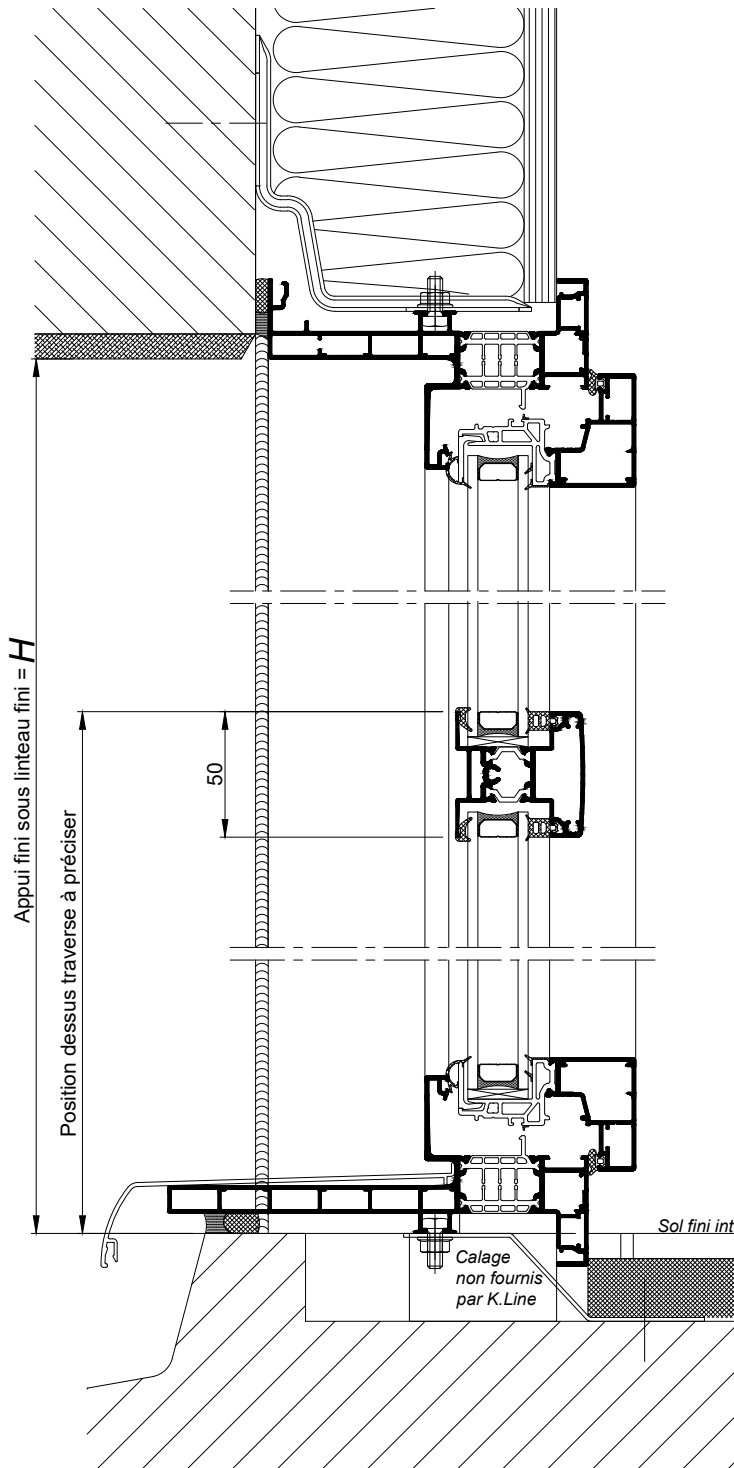


COUPE 1-1 VERTICALE Ech 1/3

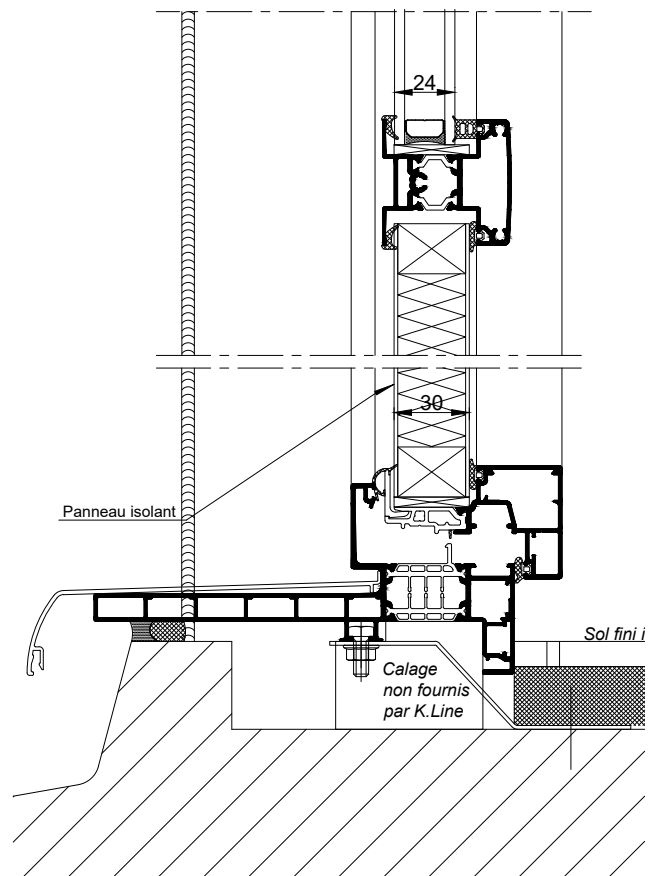

COUPE 1-1 VERTICALE
PARTIELLE Ech 1/3

TRAVERSE INTERMEDIAIRE DE 50mm
DANS UN OUVRANT ET SON FIXE LATERAL

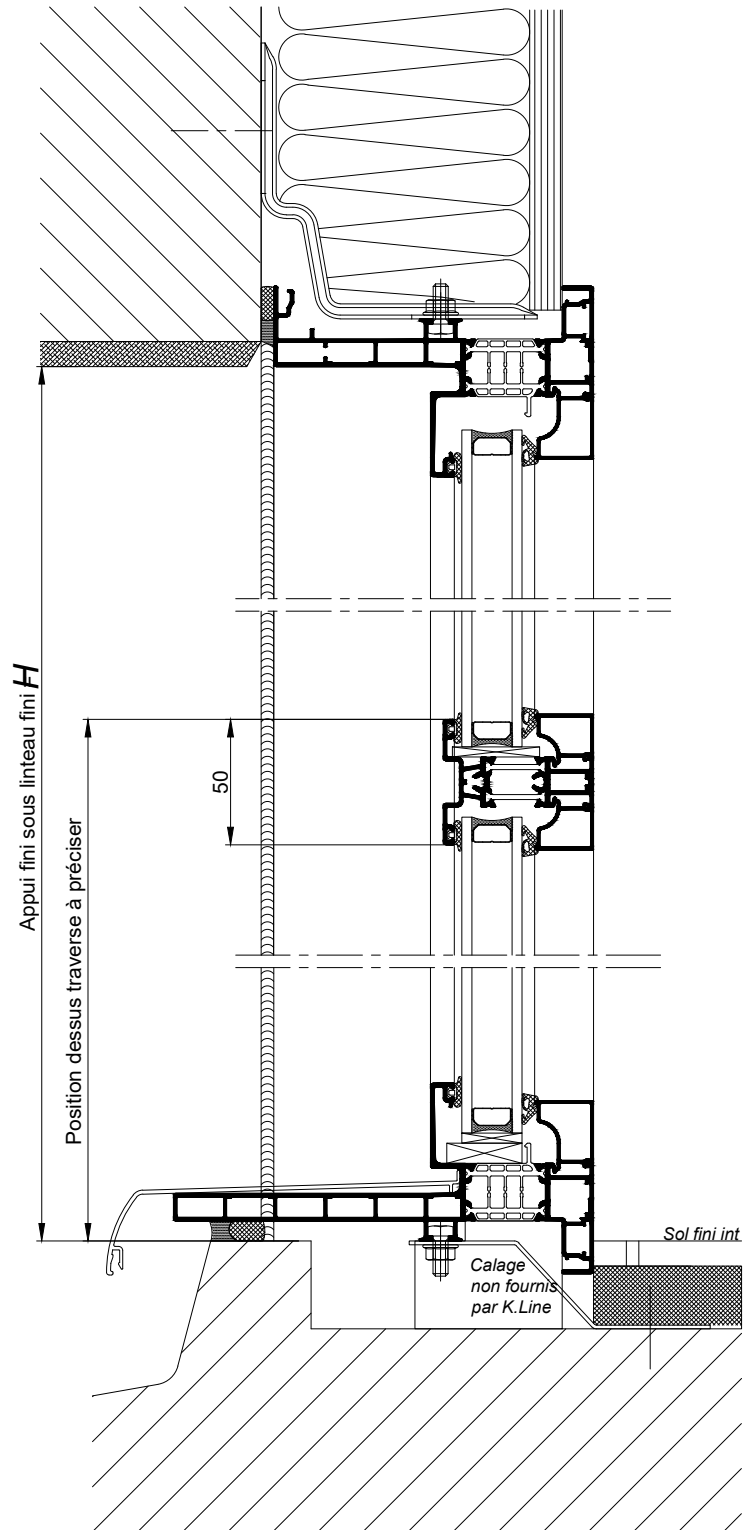

COUPE 2-2 VERTICALE Ech 1/3