


DEDUCTION BASSE SUR LA HAUTEUR TABLIER ET
COULISSE EN PREVISION D'UNE TERRASSE AFFLEURANTE

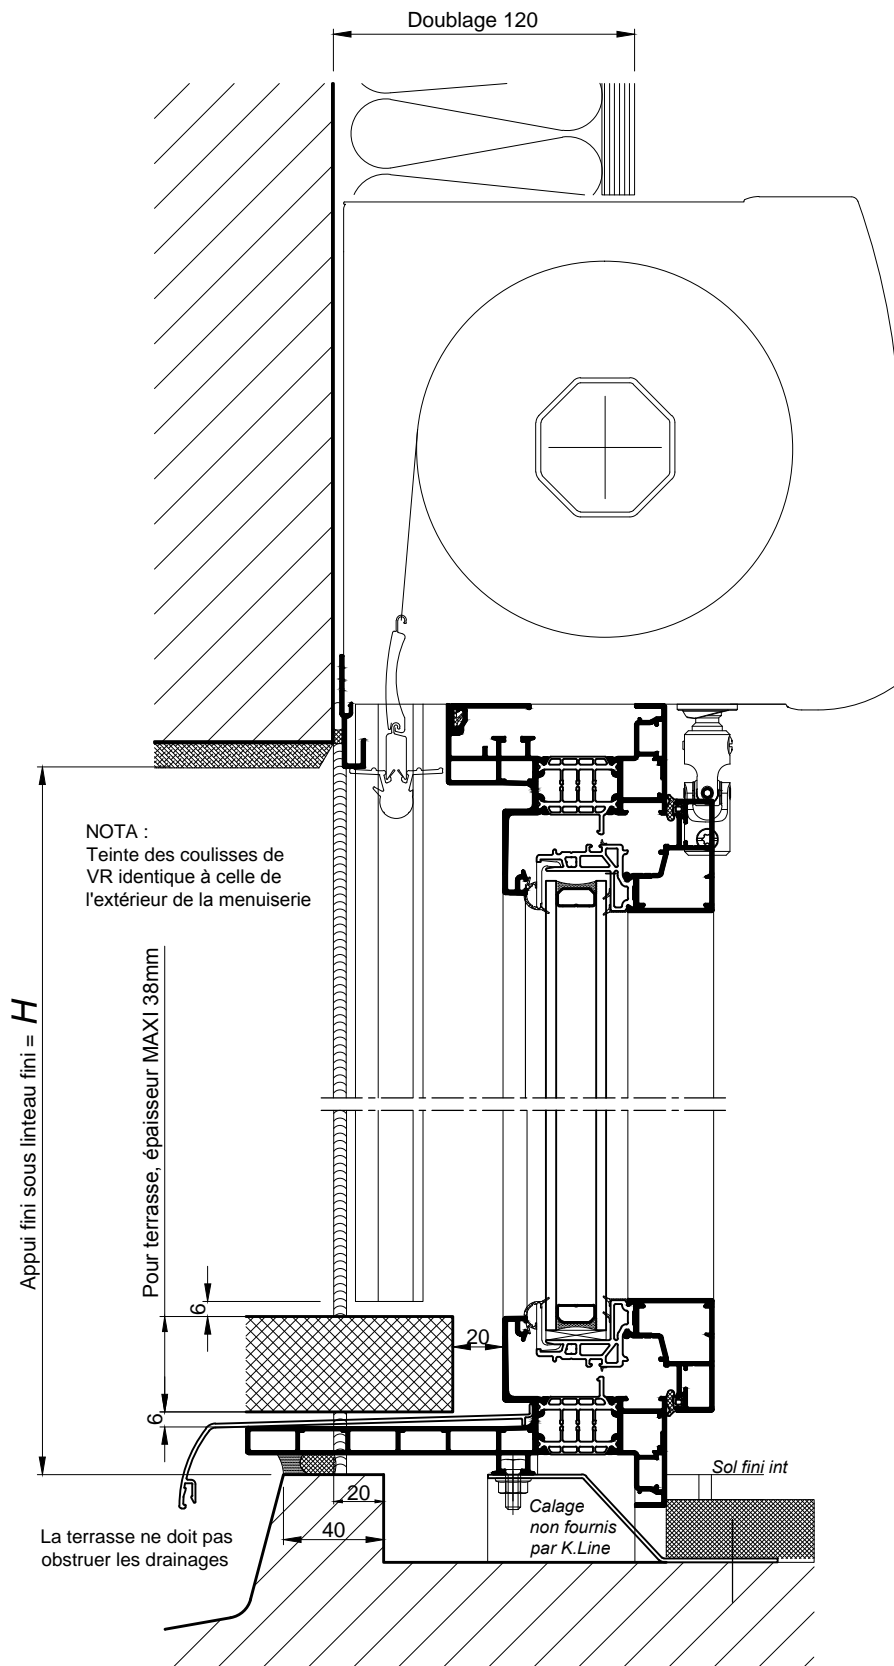

Option disponible avec les
ocultations suivantes:

- Bloc CLASSIC
- Bloc THERMOBLOC
- Bloc $\frac{1}{2}$ LINTEAU BUBENDORFF
- Bloc $\frac{1}{2}$ LINTEAU OPTIBLOC
- Bloc BSO

NOTA :
Teinte des coulisses de
VR identique à celle de
l'extérieur de la menuiserie

Appui fini sous linteau fini = H

Pour terrasse, épaisseur MAXI 38mm

La terrasse ne doit pas
obstruer les drainages

Sol fini int

Calage
non fournis
par K.Line

COUPE VERTICALE Ech 1/3