


**BLOC BAIE AVEC "BLOC 1/2 LINTEAU OPTIBLOC"
DOUBLAGE DE 100**

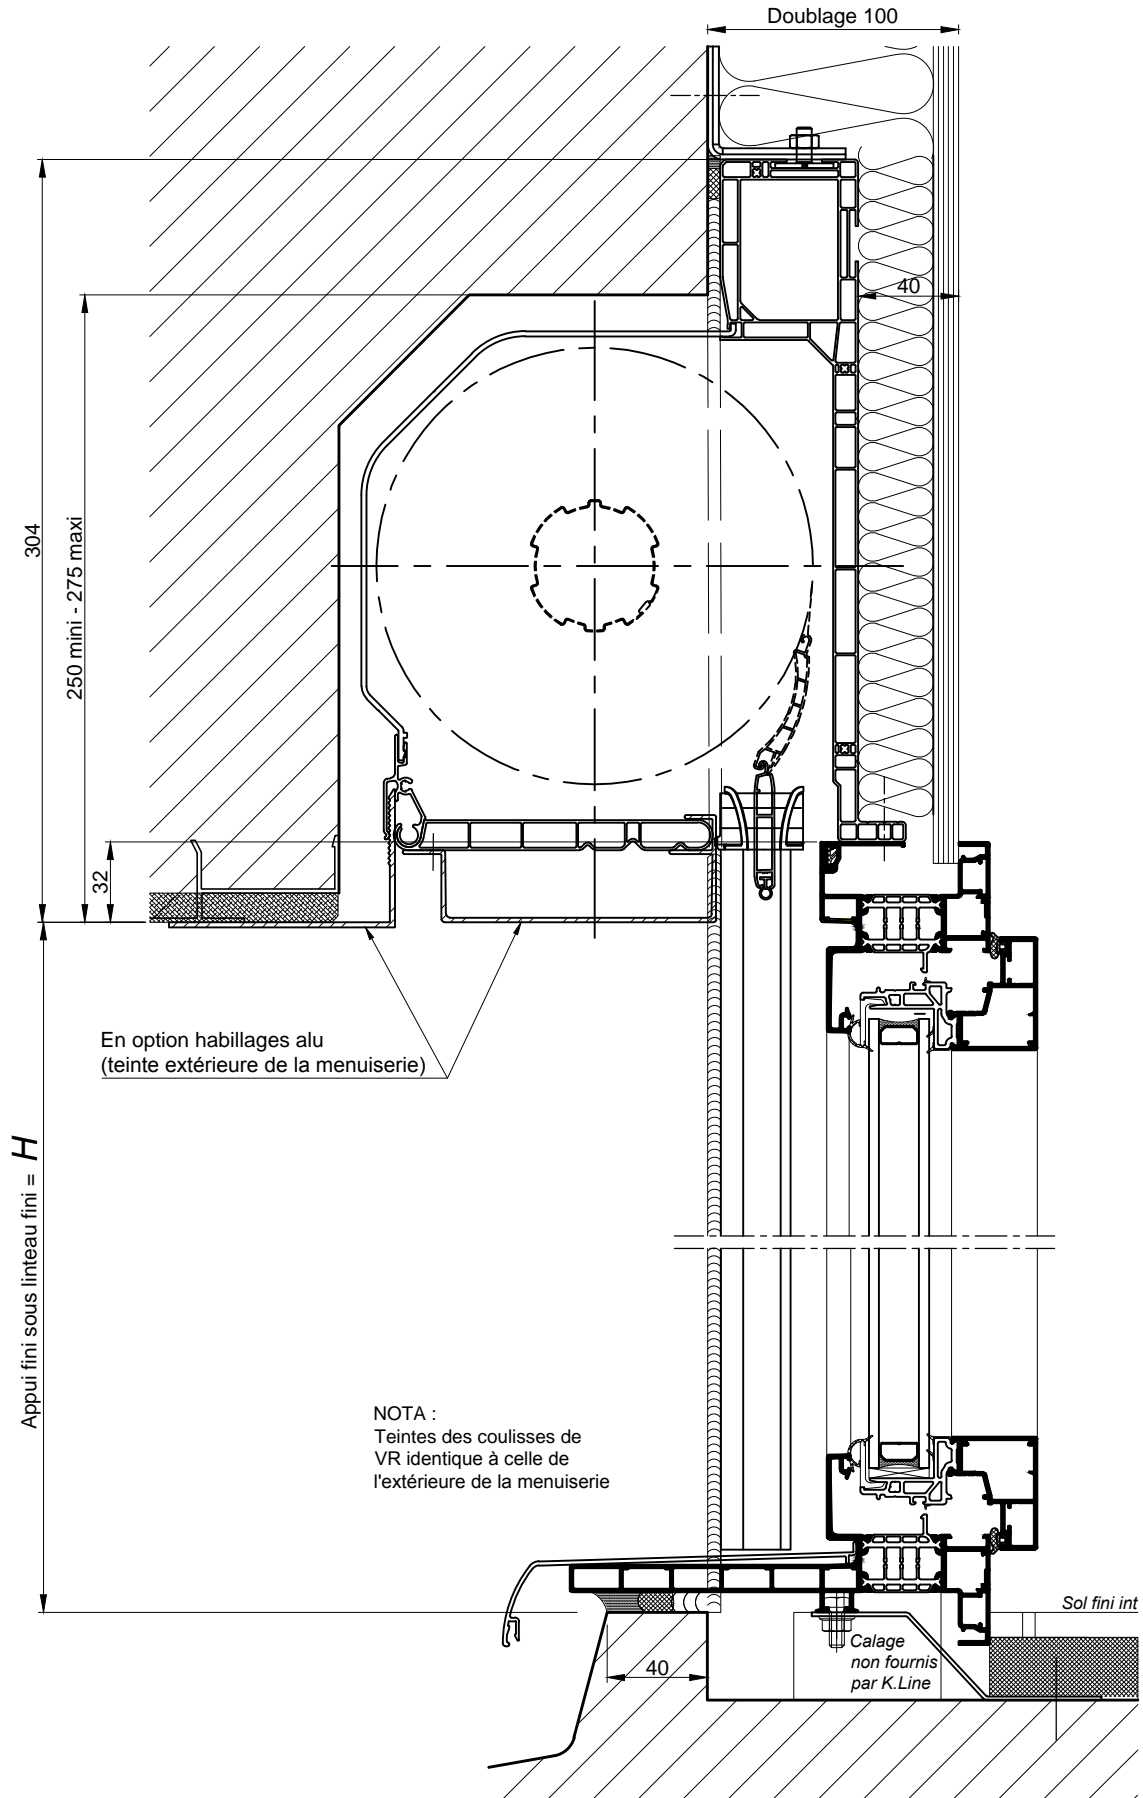

Appui fini sous linteau fini = *H*

En option habillages alu
(teinte extérieure de la menuiserie)



NOTA :
Teintes des coulisses de
VR identique à celle de
l'extérieure de la menuiserie

Sol fini int

Calage non fournis
par K.Line

COUPE VERTICALE Ech 1/3

**BLOC BAIE AVEC "BLOC 1/2 LINTEAU OPTIBLOC"
DOUBLAGE DE 100**

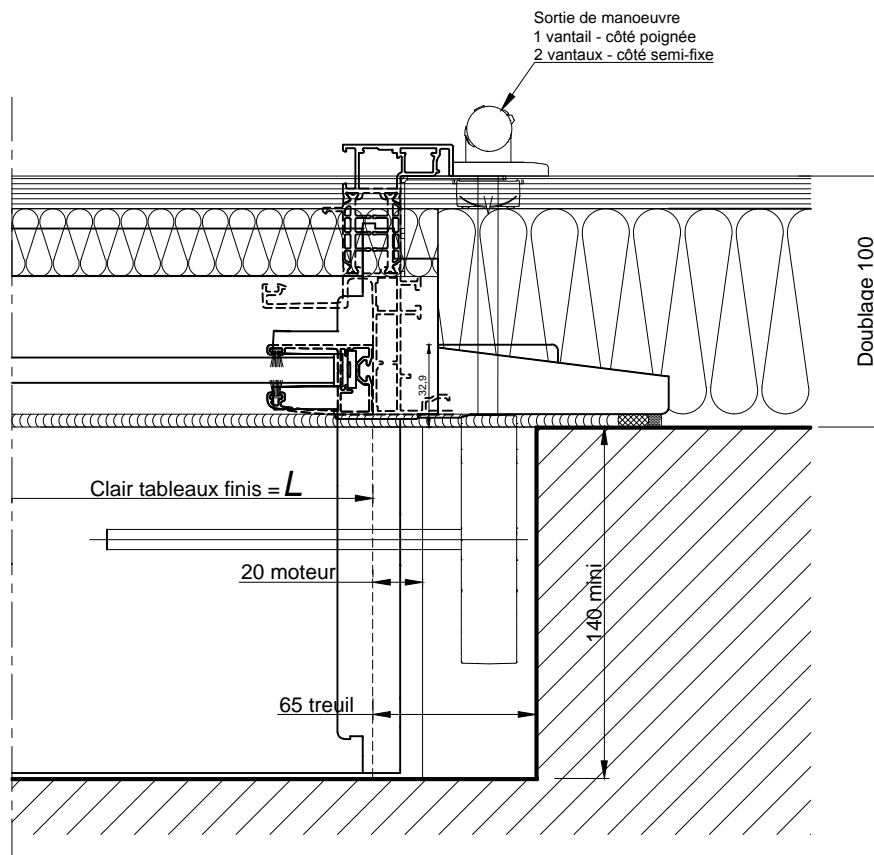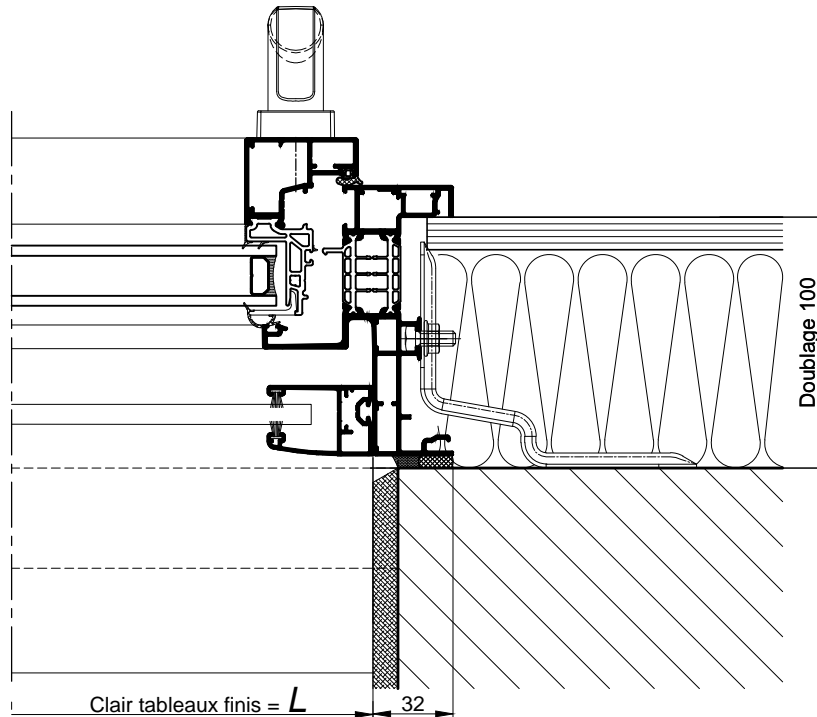

COUPE HORIZONTALE Ech 1/3