



**BLOC BAIE AVEC "COFFRE THERMOBLOC"
DOUBLAGE DE 100**

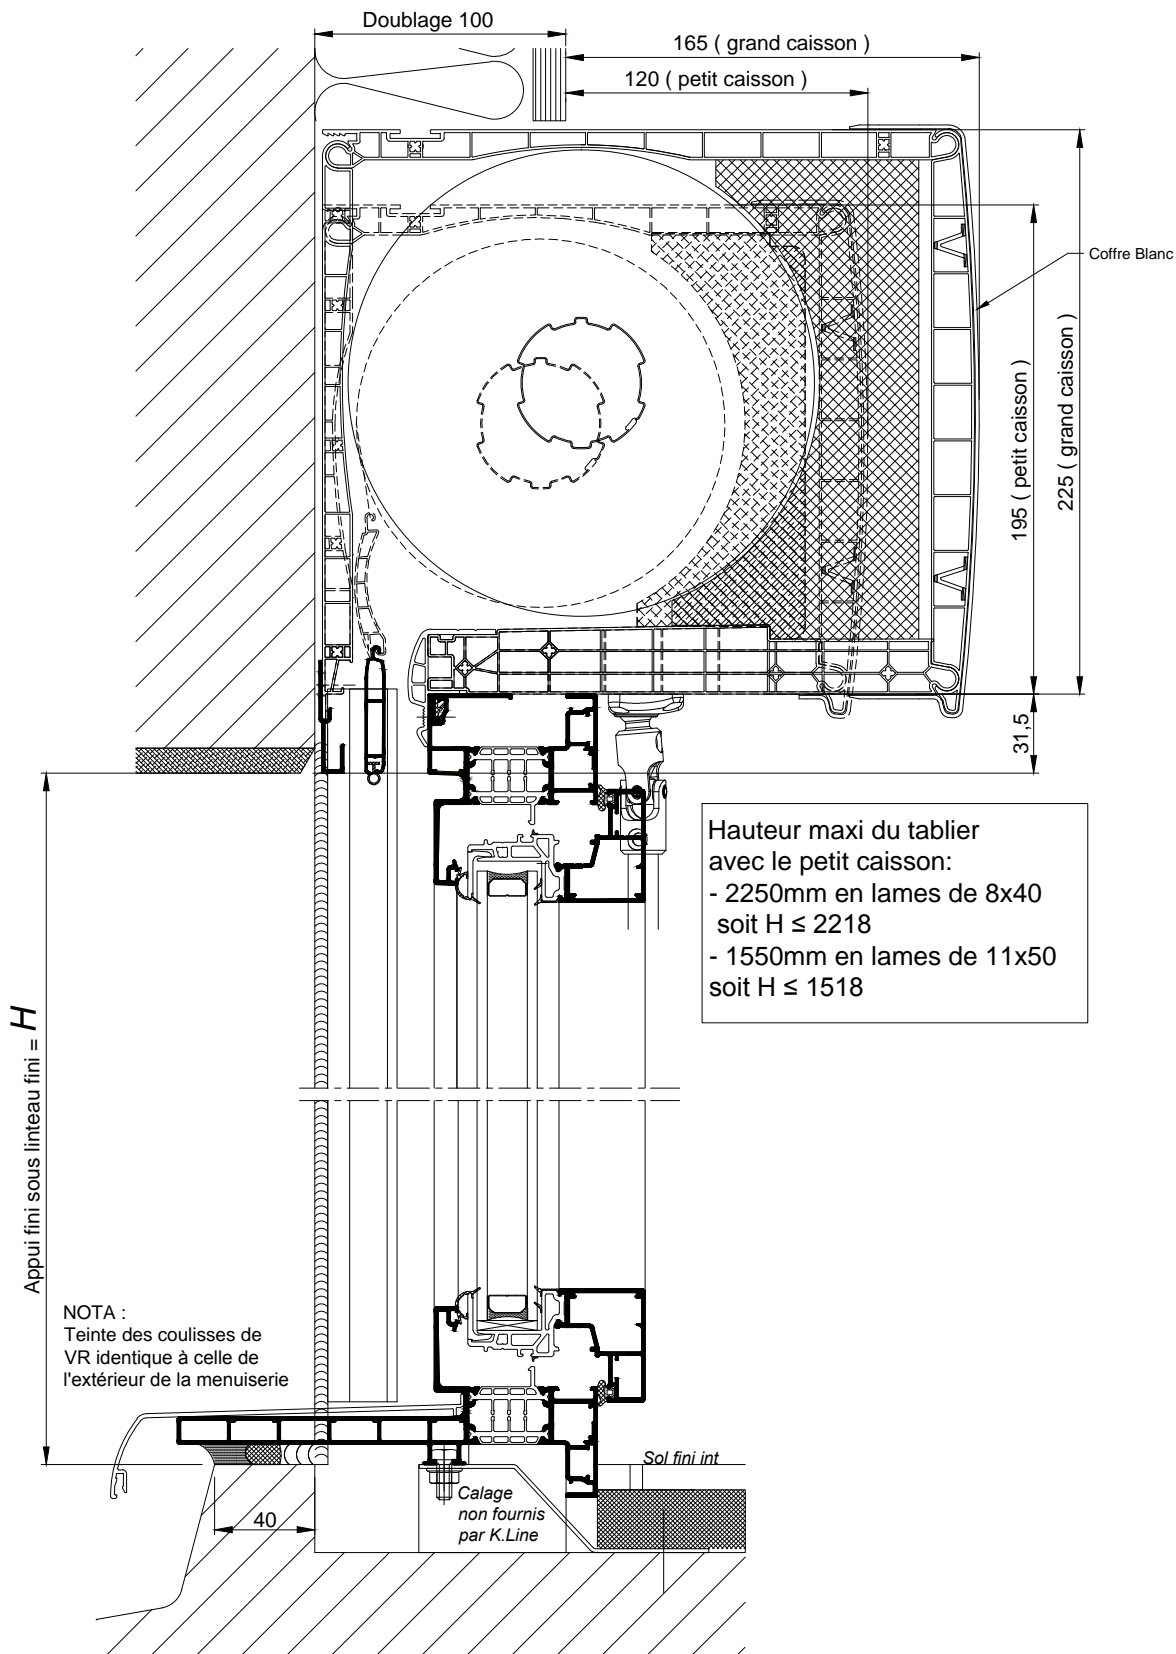

COUPE VERTICALE Ech 1/3

BLOC BAIE AVEC "COFFRE THERMOBLOC"
DOUBLAGE DE 100

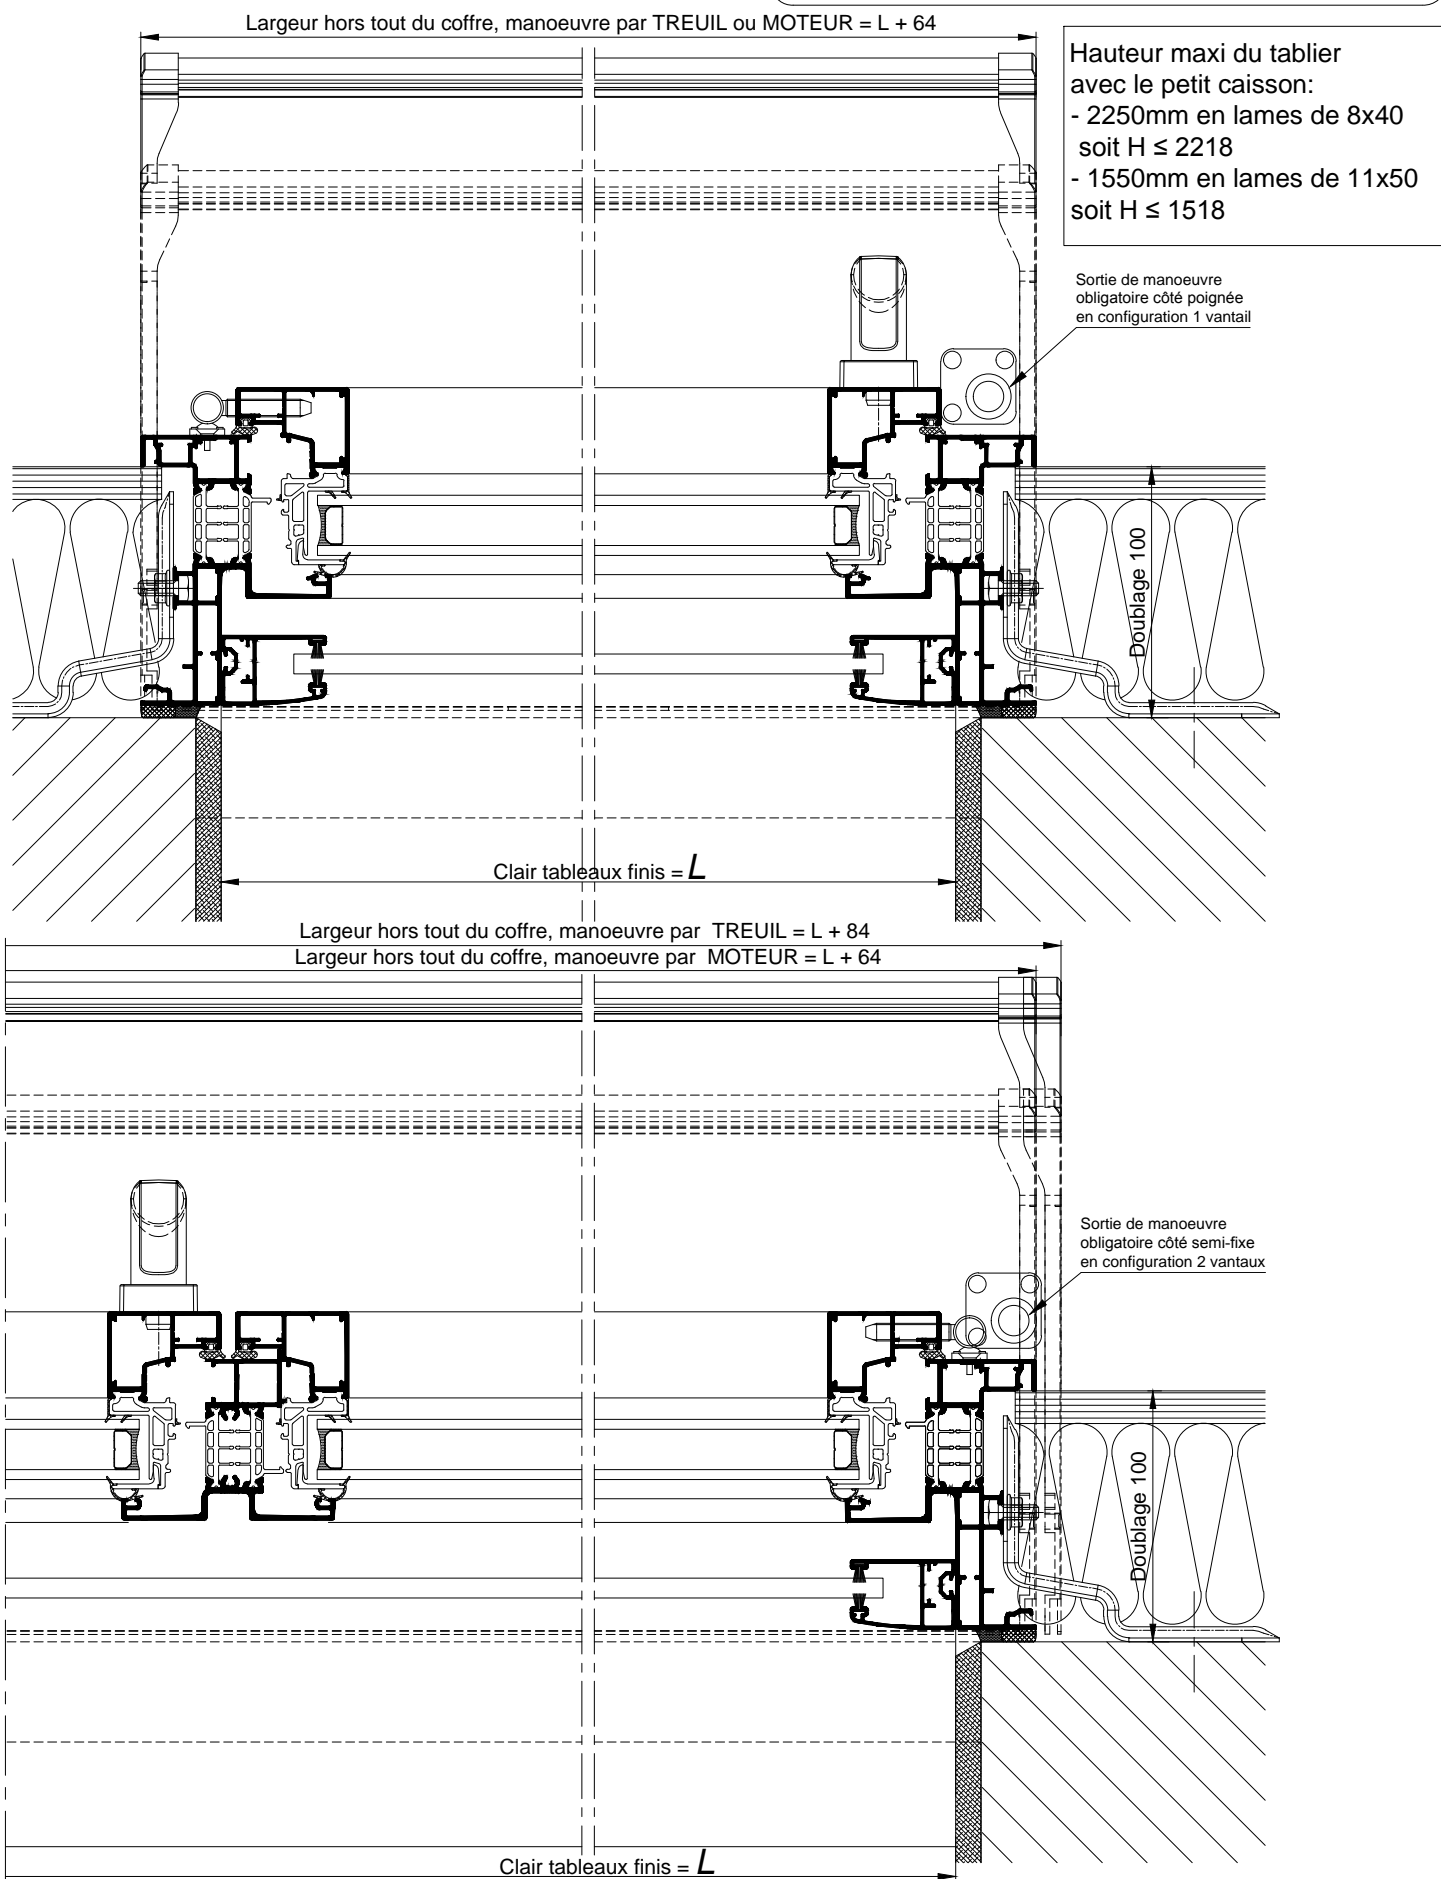

COUPE HORIZONTALE Ech 1/3
Coupes pdf et dwg

La mise en oeuvre doit être effectuée en respect des règles, normes et DTU en vigueur.