

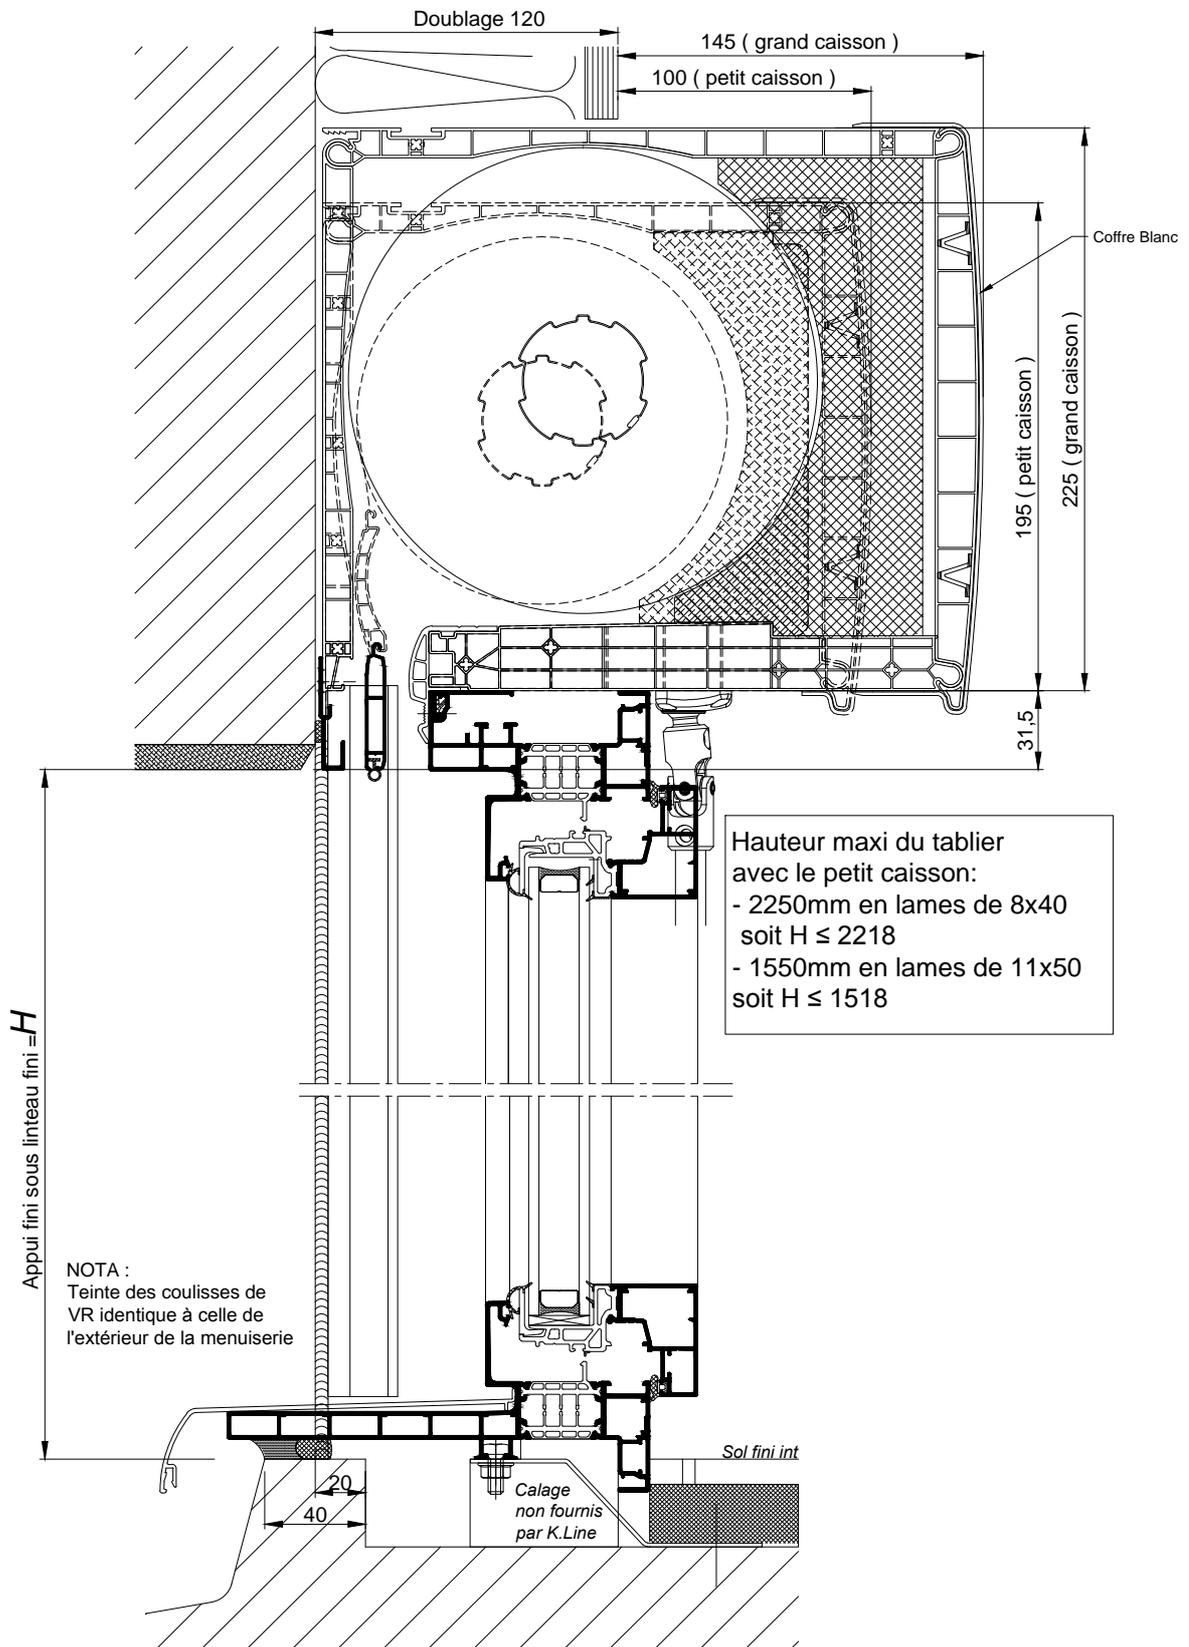


**BLOC BAIE AVEC "COFFRE THERMOBLOC"
DOUBLAGE DE 120**

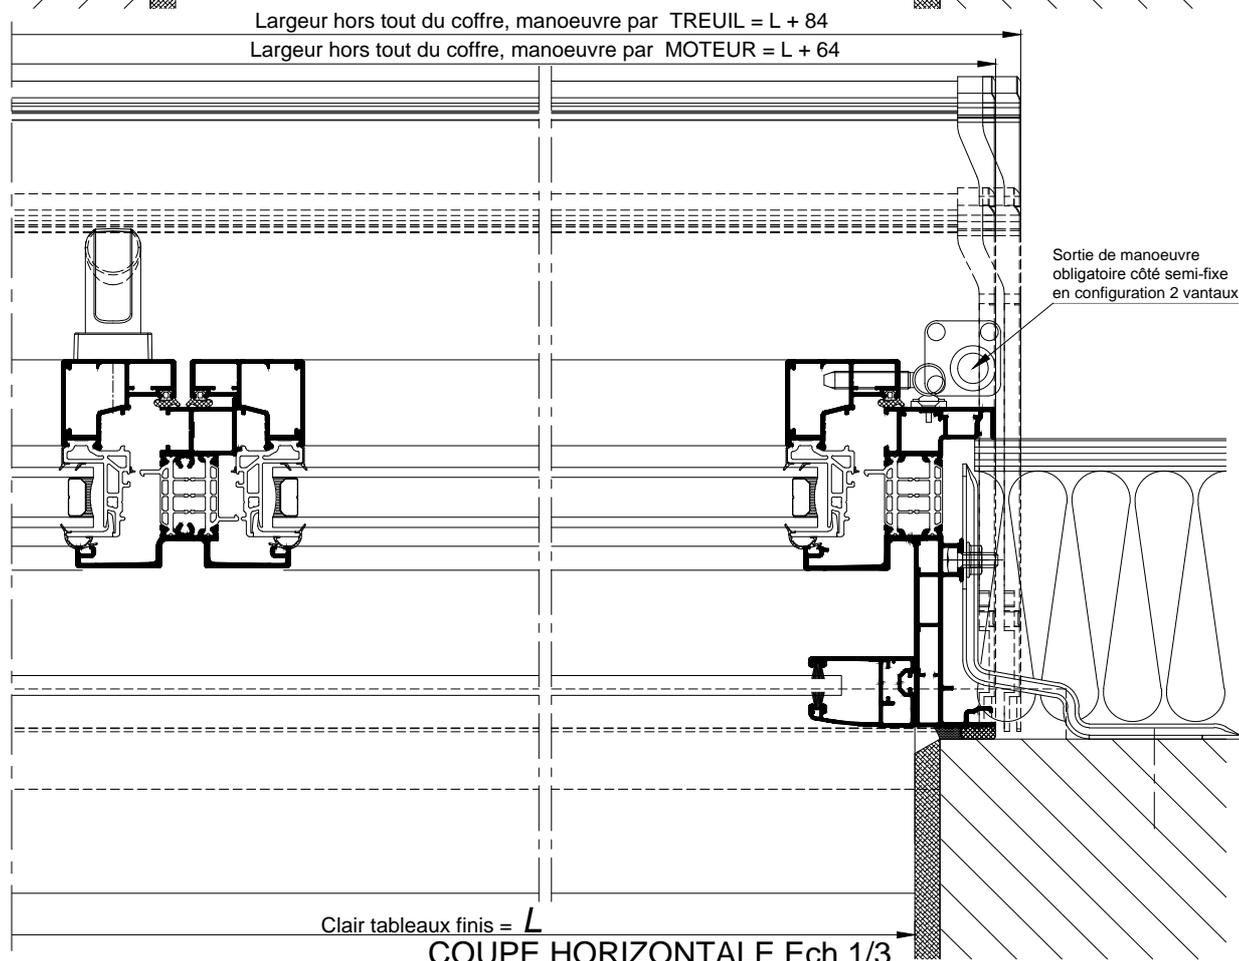

COUPE VERTICALE Ech 1/3

**BLOC BAIE AVEC "COFFRE THERMOBLOC"
DOUBLAGE DE 120**

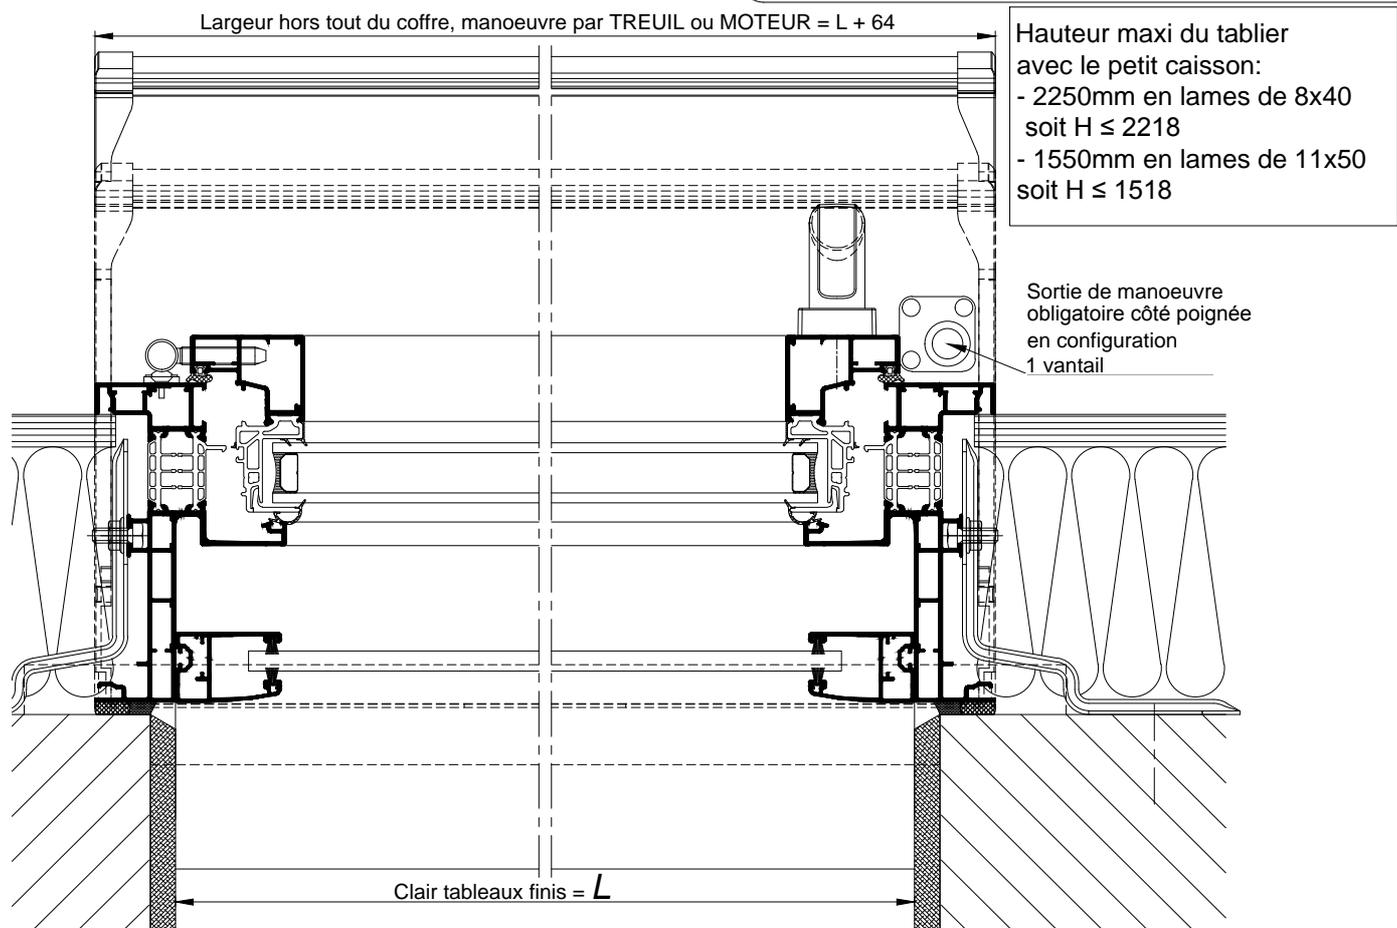

COUPE HORIZONTALE Ech 1/3

Coupes pdf et dwg

www.k-line.fr

La mise en oeuvre doit être effectuée en respect des règles, normes et DTU en vigueur.

101.203V