

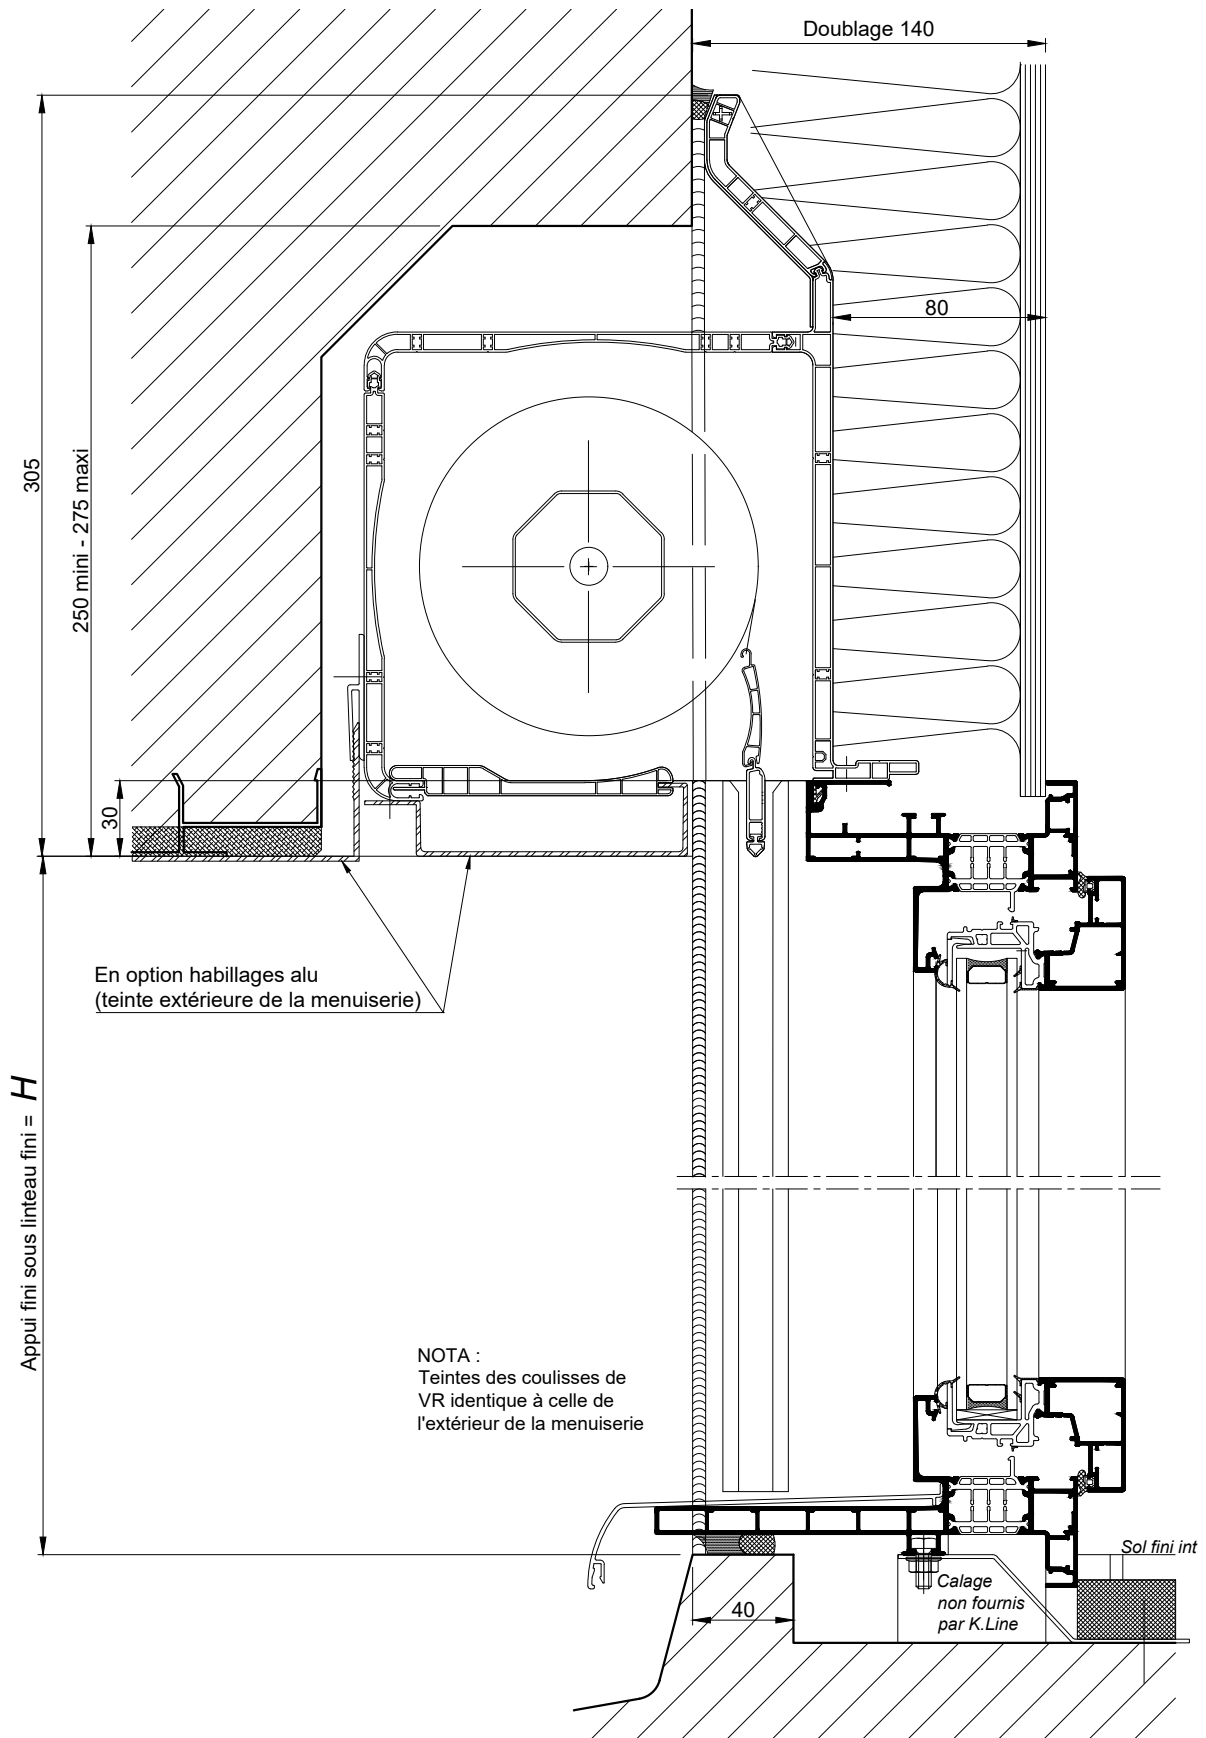


**BLOC BAIE AVEC "BLOC DEMI LINTEAU
BUBENDORFF" DOUBLAGE DE 140**

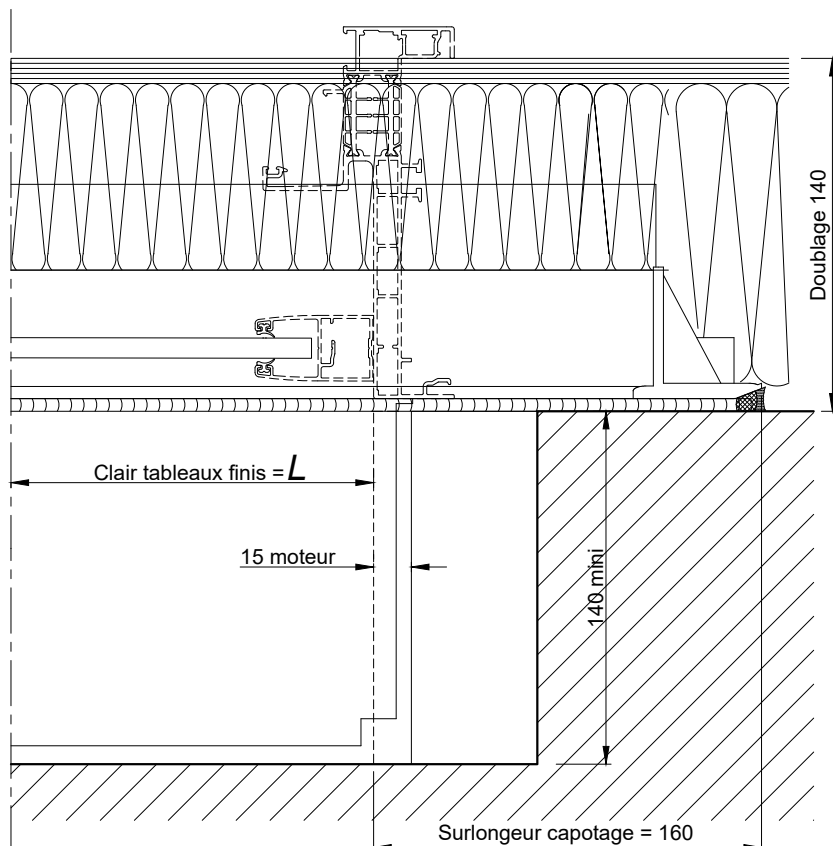

COUPE VERTICALE Ech 1/3

BLOC BAIE AVEC "BLOC DEMI LINTEAU"
DOUBLAGE DE 140

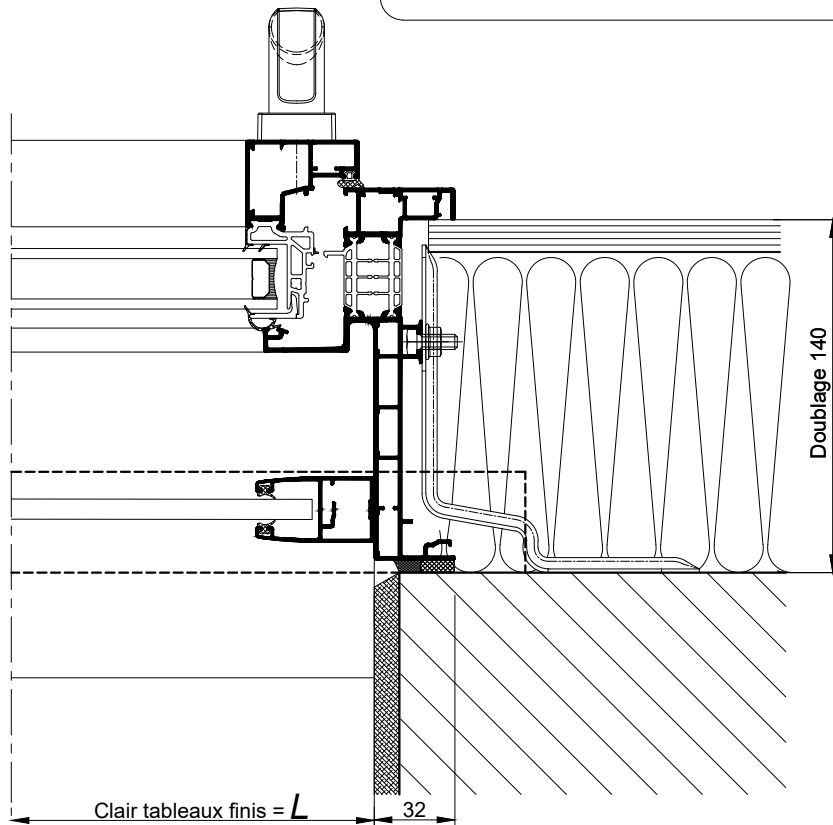

COUPE HORIZONTALE Ech 1/3