


**BLOC - BAIE AVEC COFFRE BSO DEMI-LINTEAU
DOUBLAGE 140**

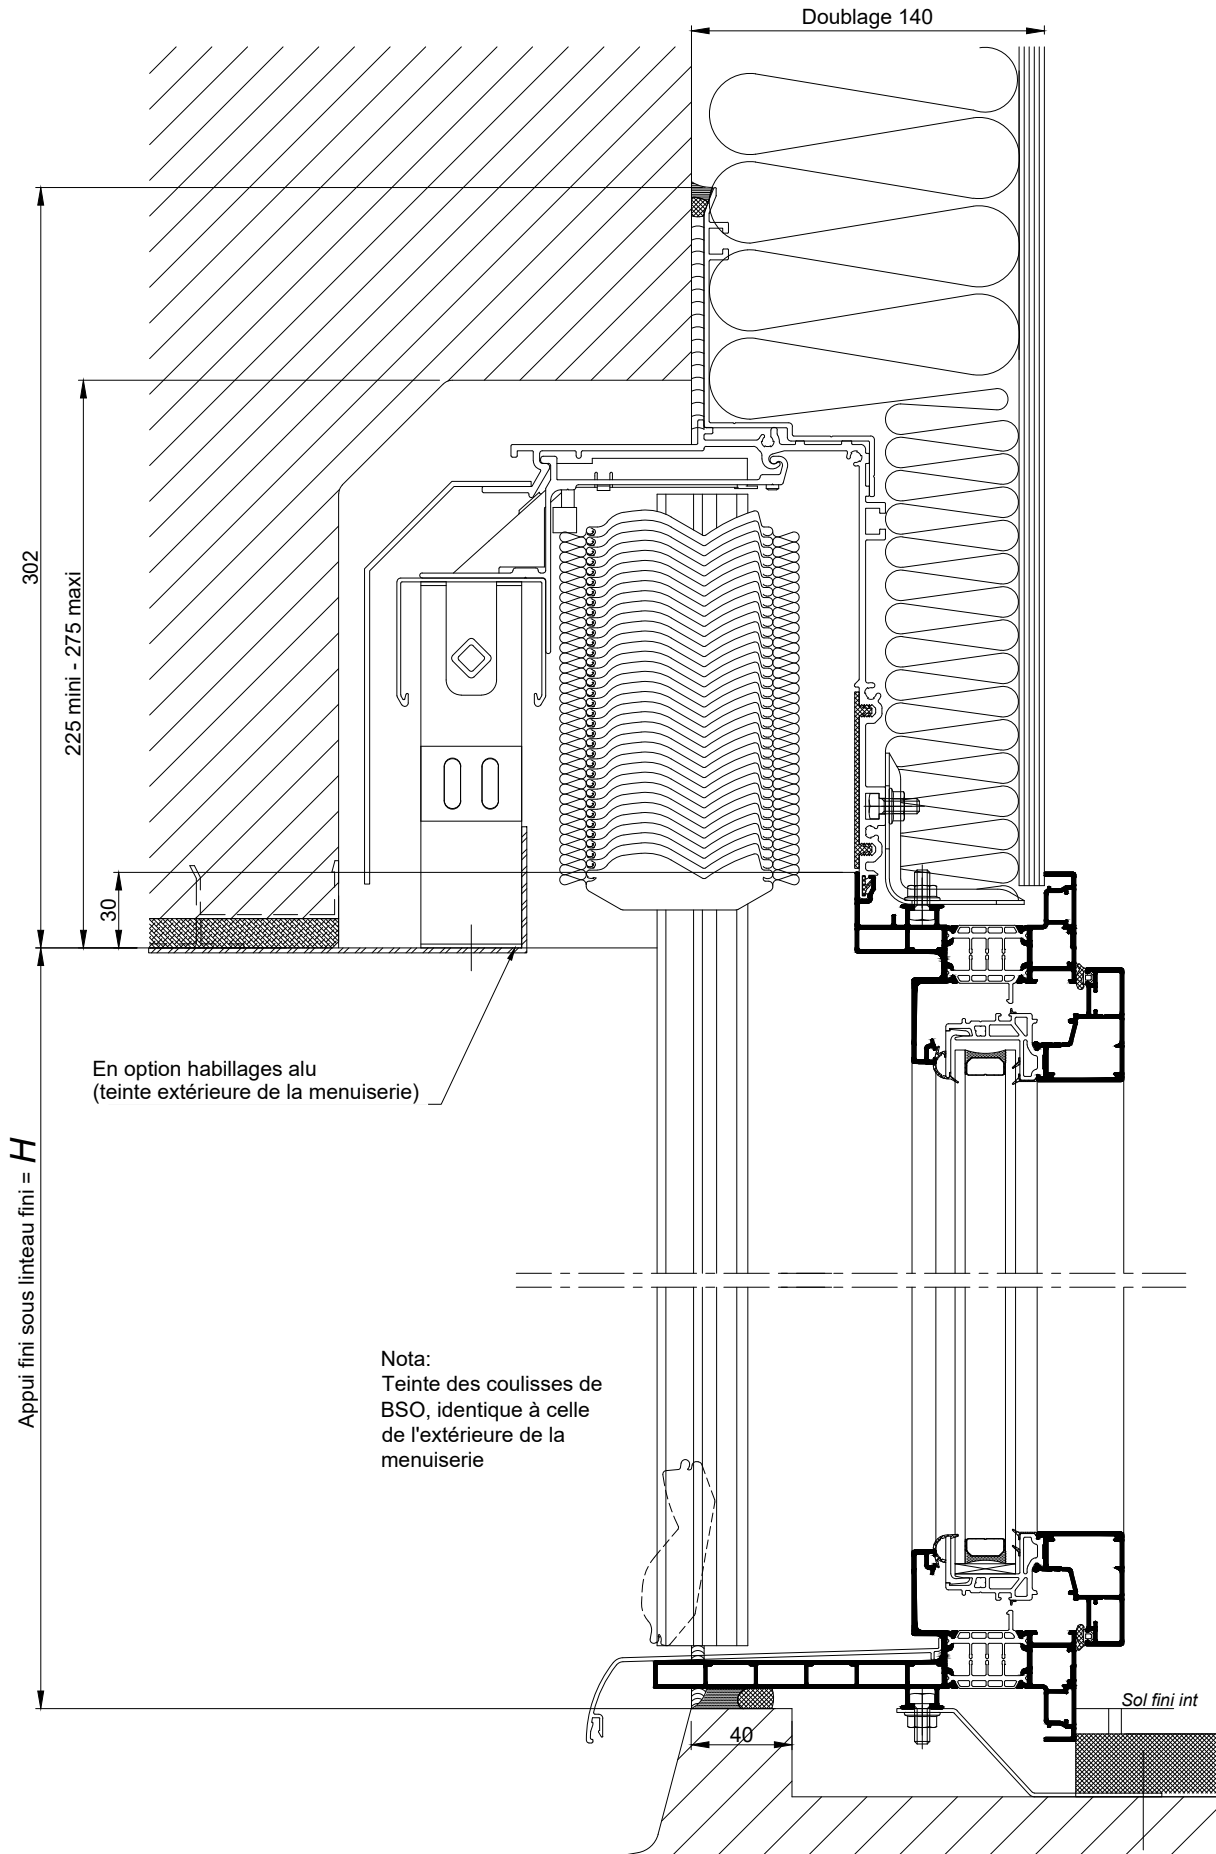



COUPE VERTICALE Ech 1/3

Coupes pdf et dwg

www.k-line.fr

101.224R

**BLOC - BAIE AVEC COFFRE BSO DEMI-LINTEAU
DOUBLAGE 140**

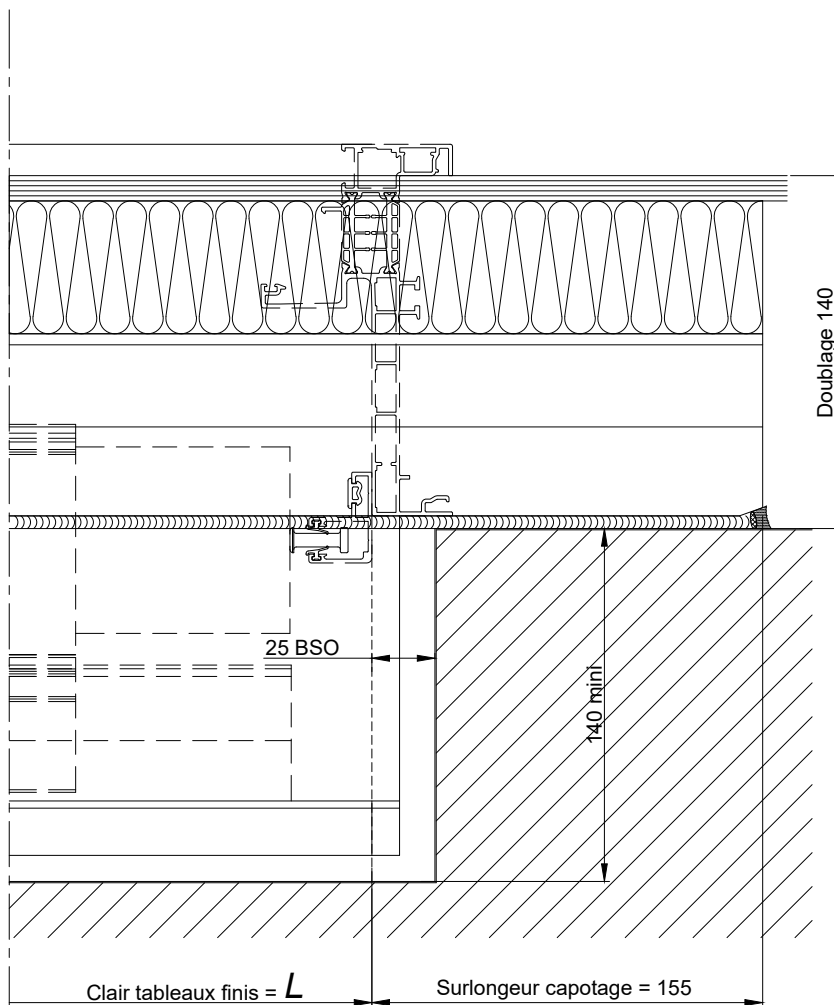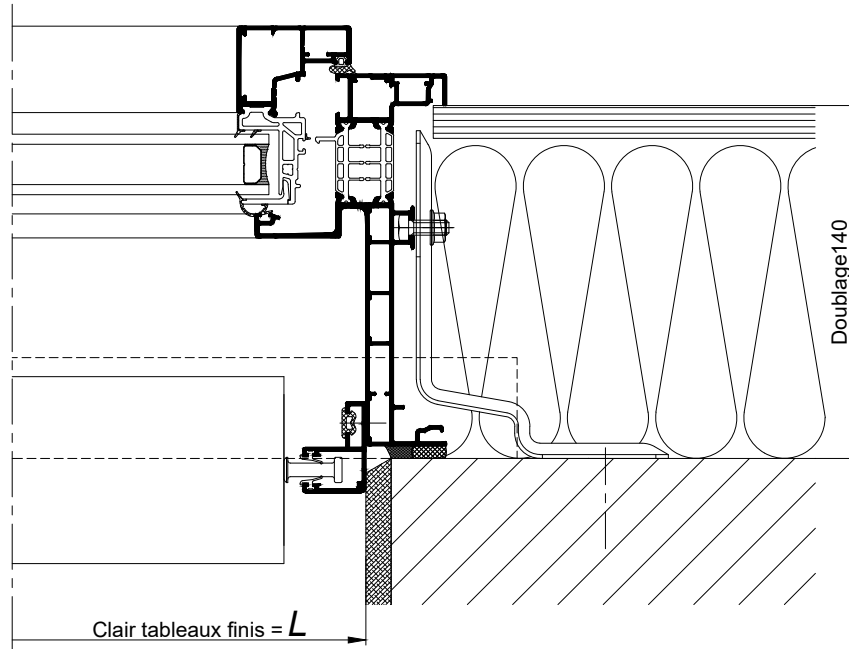

COUPES HORIZONTALES Ech 1/3