


**BLOC - BAIE AVEC COFFRE BSO DEMI-LINTEAU  
DOUBLAGE 160**

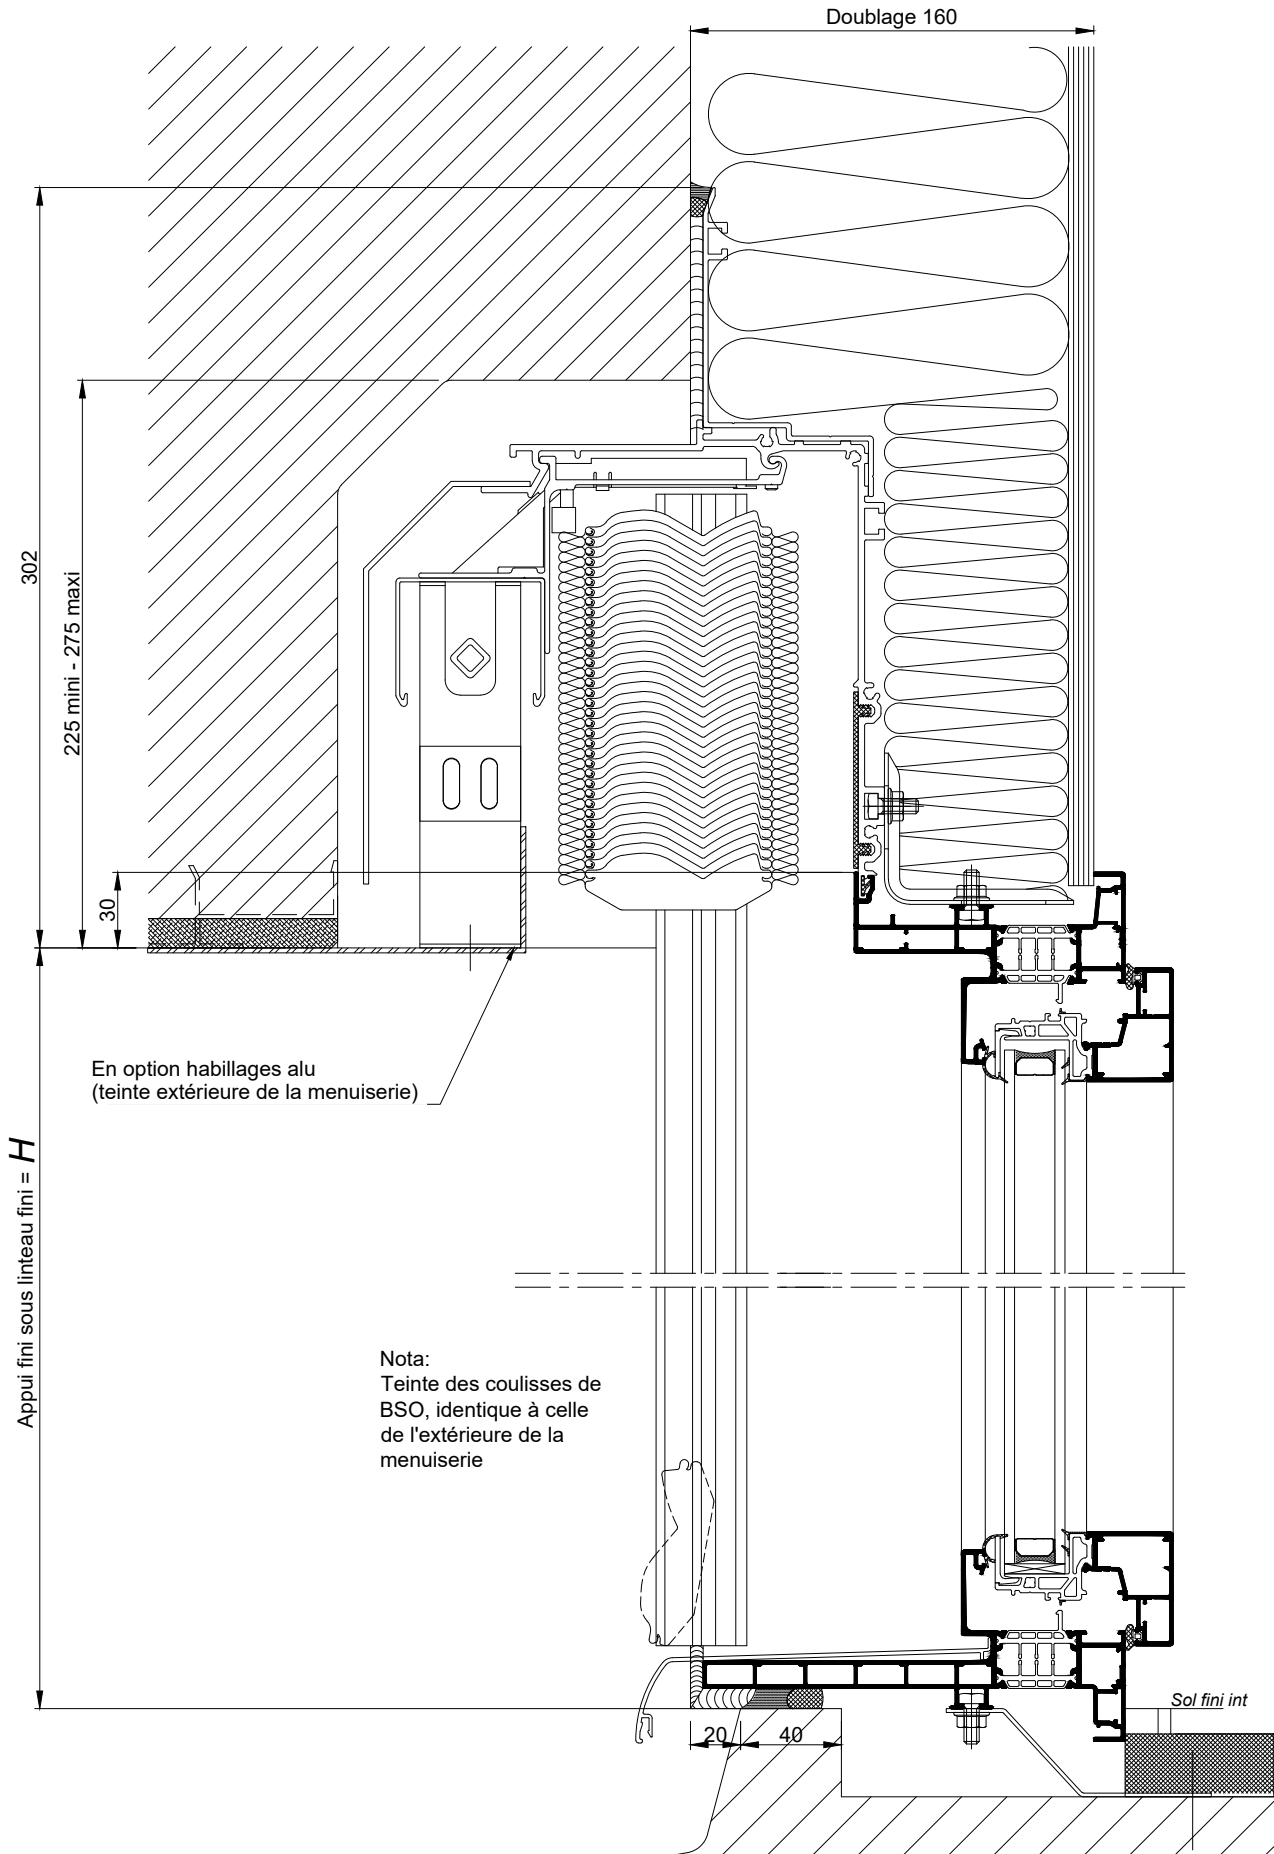



COUPE VERTICALE Ech 1/3

Coupes pdf et dwg

www.k-line.fr

101.244R

**BLOC - BAIE AVEC COFFRE BSO DEMI-LINTEAU  
DOUBLAGE 160**

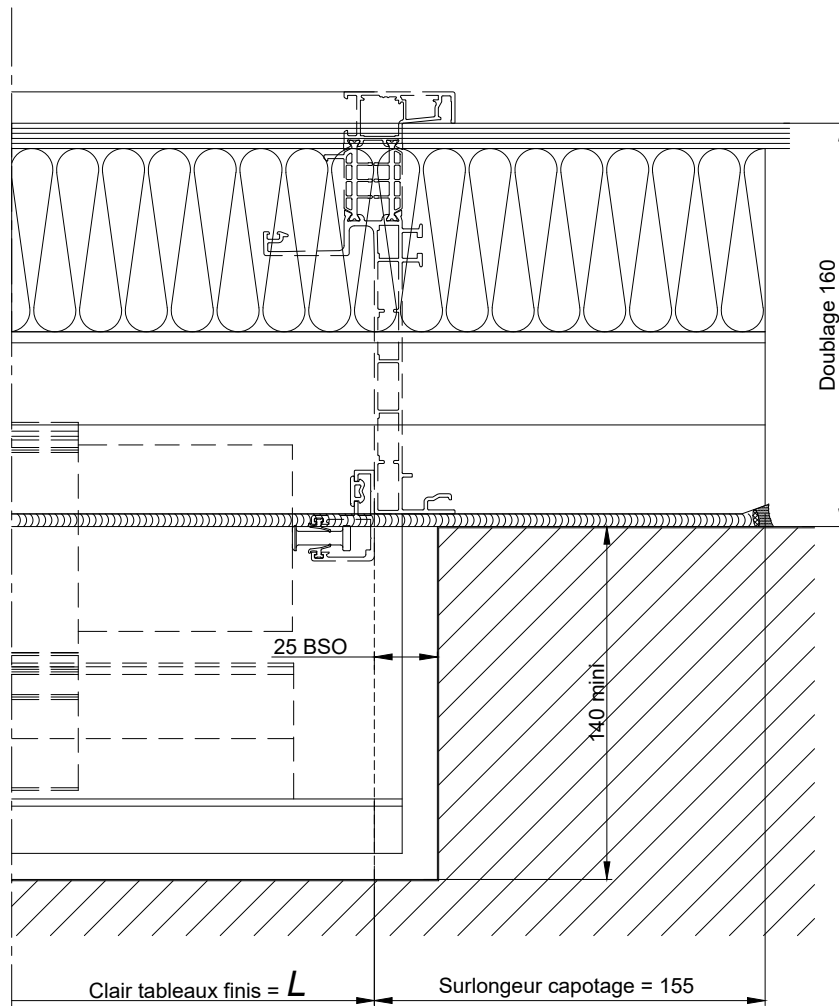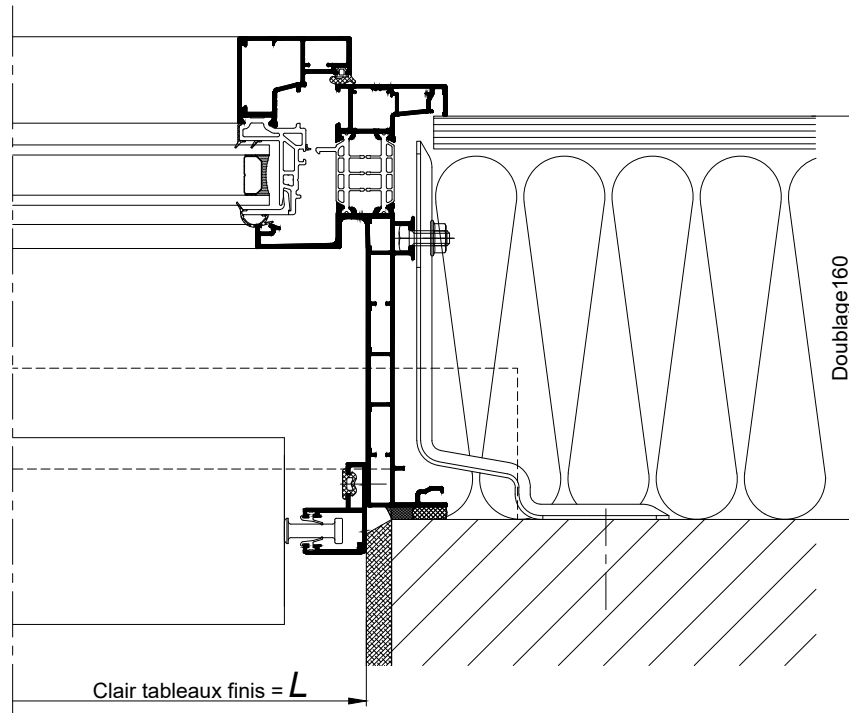

**COUPES HORIZONTALES Ech 1/3**