


**BLOC - BAIE AVEC COFFRE BSO VERTICAL**  
**DOUBLAGE 160**

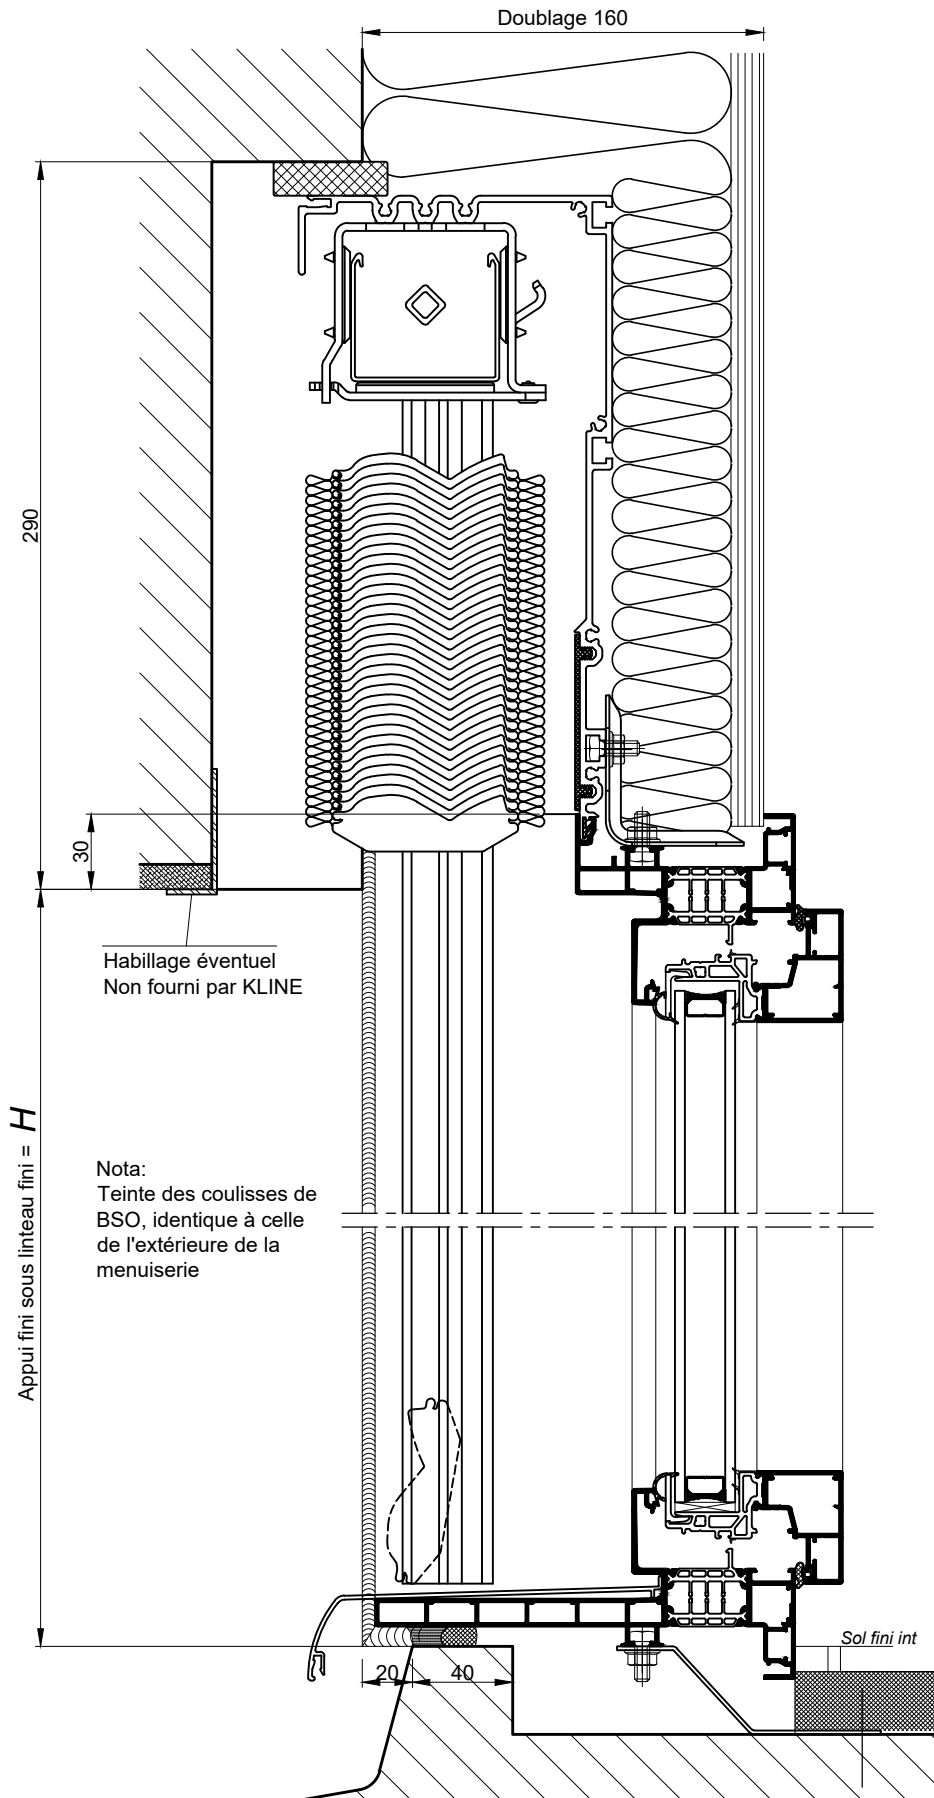

Appui fini sous linteau fini =  $H$

Habillage éventuel  
Non fourni par KLINE



Nota:  
Teinte des coulisses de  
BSO, identique à celle  
de l'extérieure de la  
menuiserie

Sol fini int

**COUPE VERTICALE Ech 1/3**

La mise en oeuvre doit être effectuée en respect des règles, normes et DTU en vigueur.

BLOC - BAIE AVEC COFFRE BSO VERTICAL  
DOUBLAGE 160

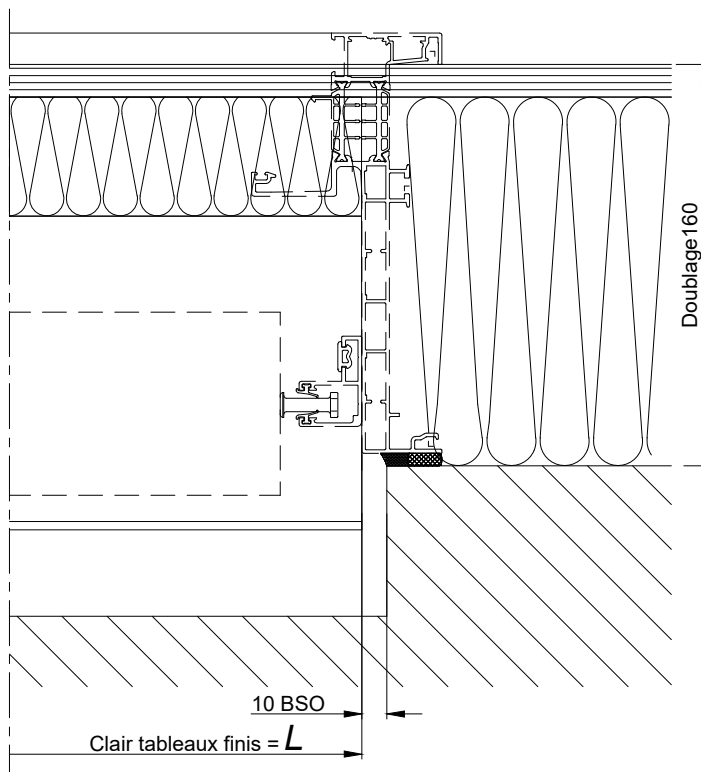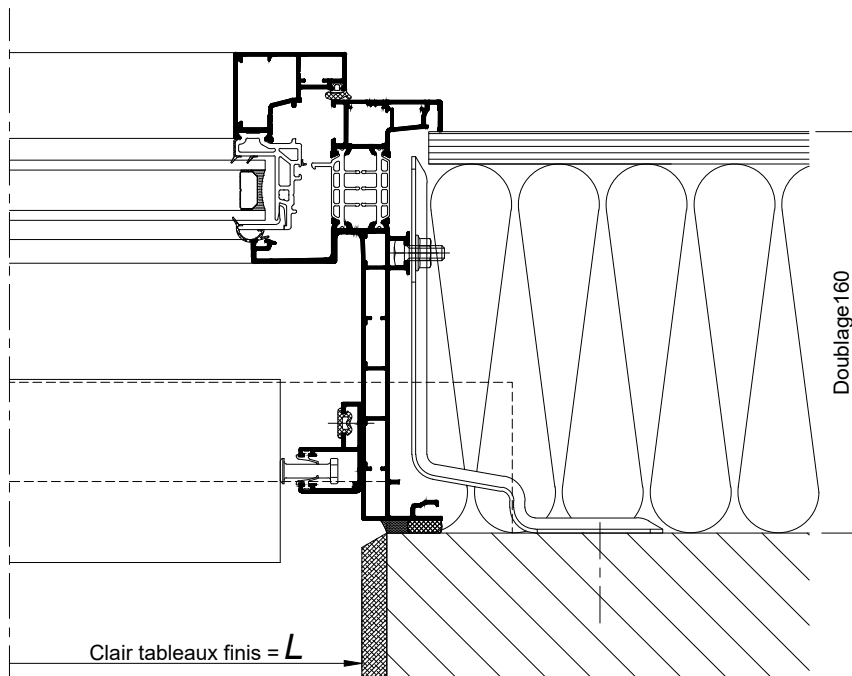

COUPES HORIZONTALES Ech 1/3