


**BLOC - BAIE AVEC COFFRE BSO DEMI-LINTEAU  
DOUBLAGE 180**

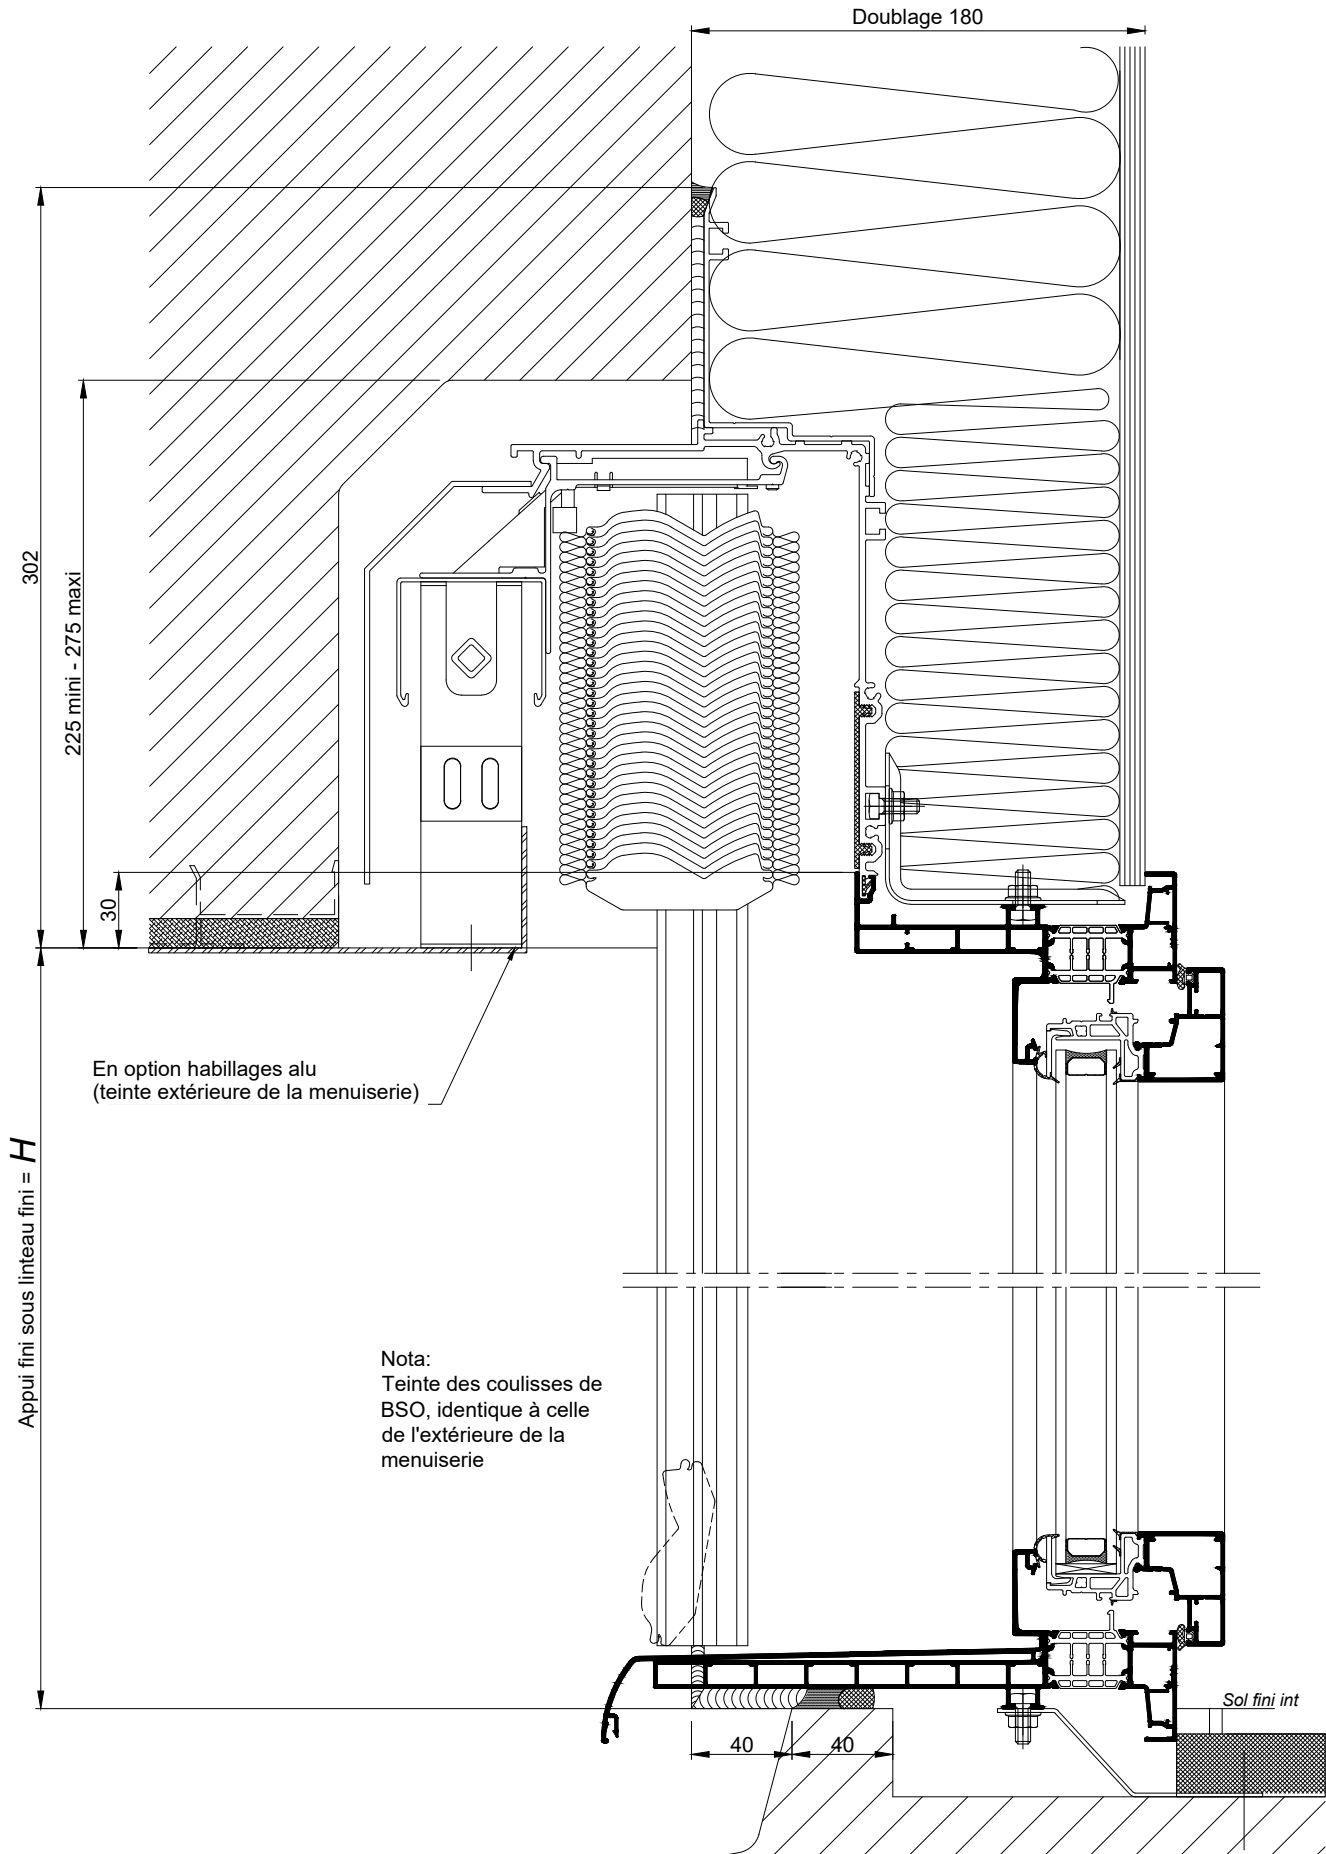



**COUPE VERTICALE Ech 1/3**

Coupes pdf et dwg

www.k-line.fr

**101.264R**

**BLOC - BAIE AVEC COFFRE BSO DEMI-LINTEAU  
DOUBLAGE 180**

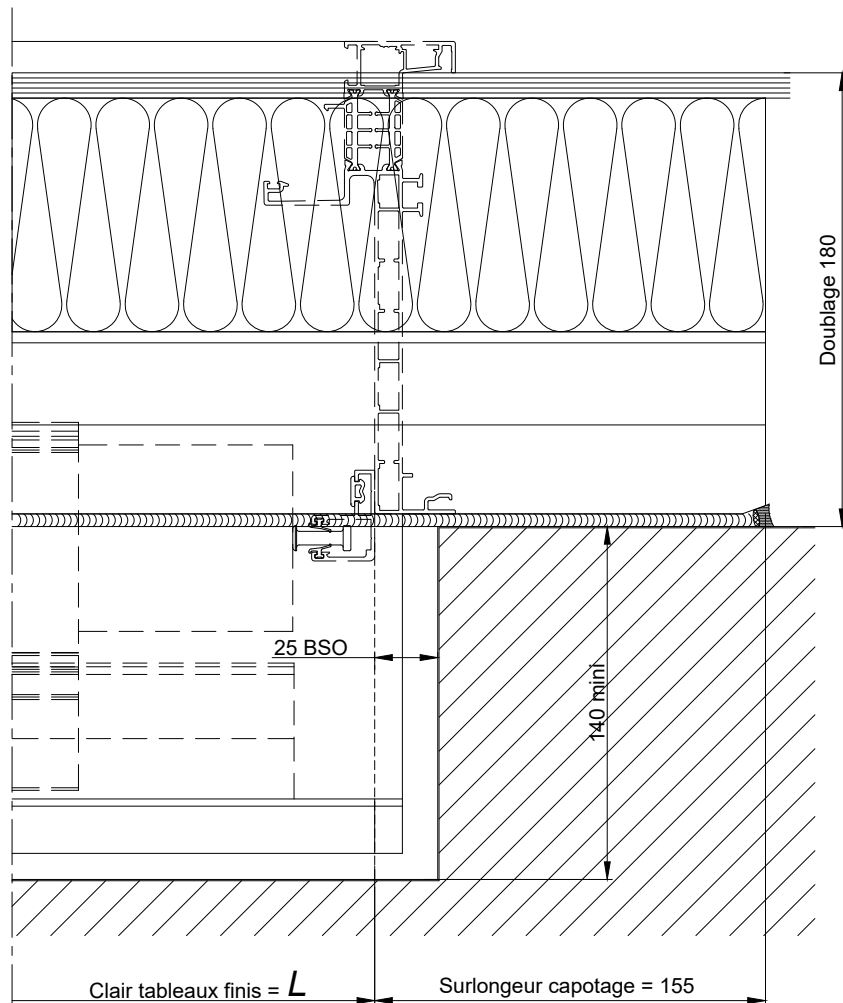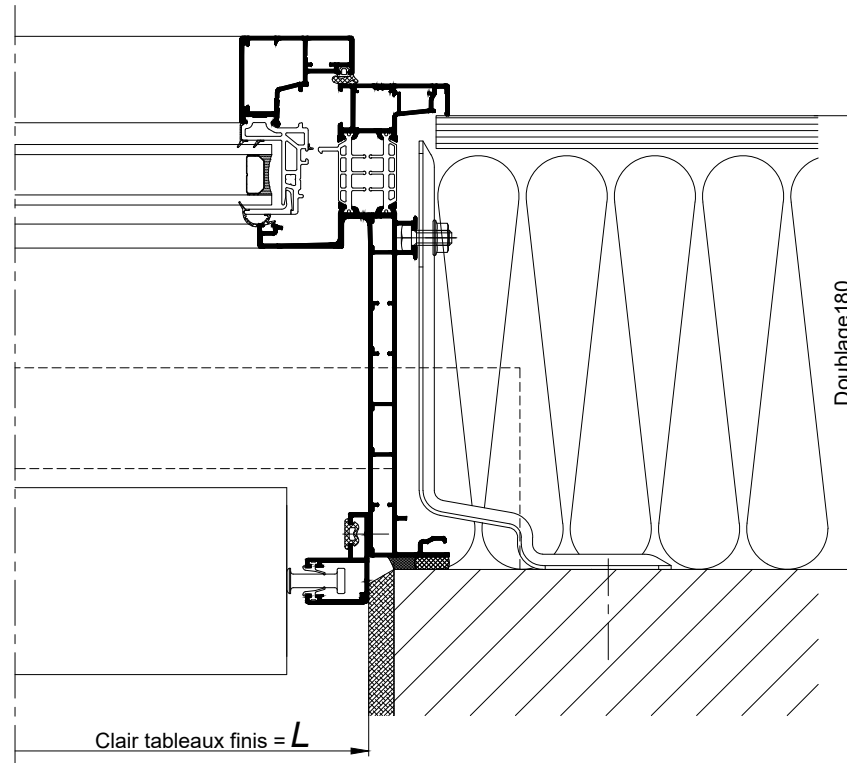

**COUPES HORIZONTALES Ech 1/3**