


BLOC - BAIE AVEC COFFRE BSO VERTICAL
DOUBLAGE 180

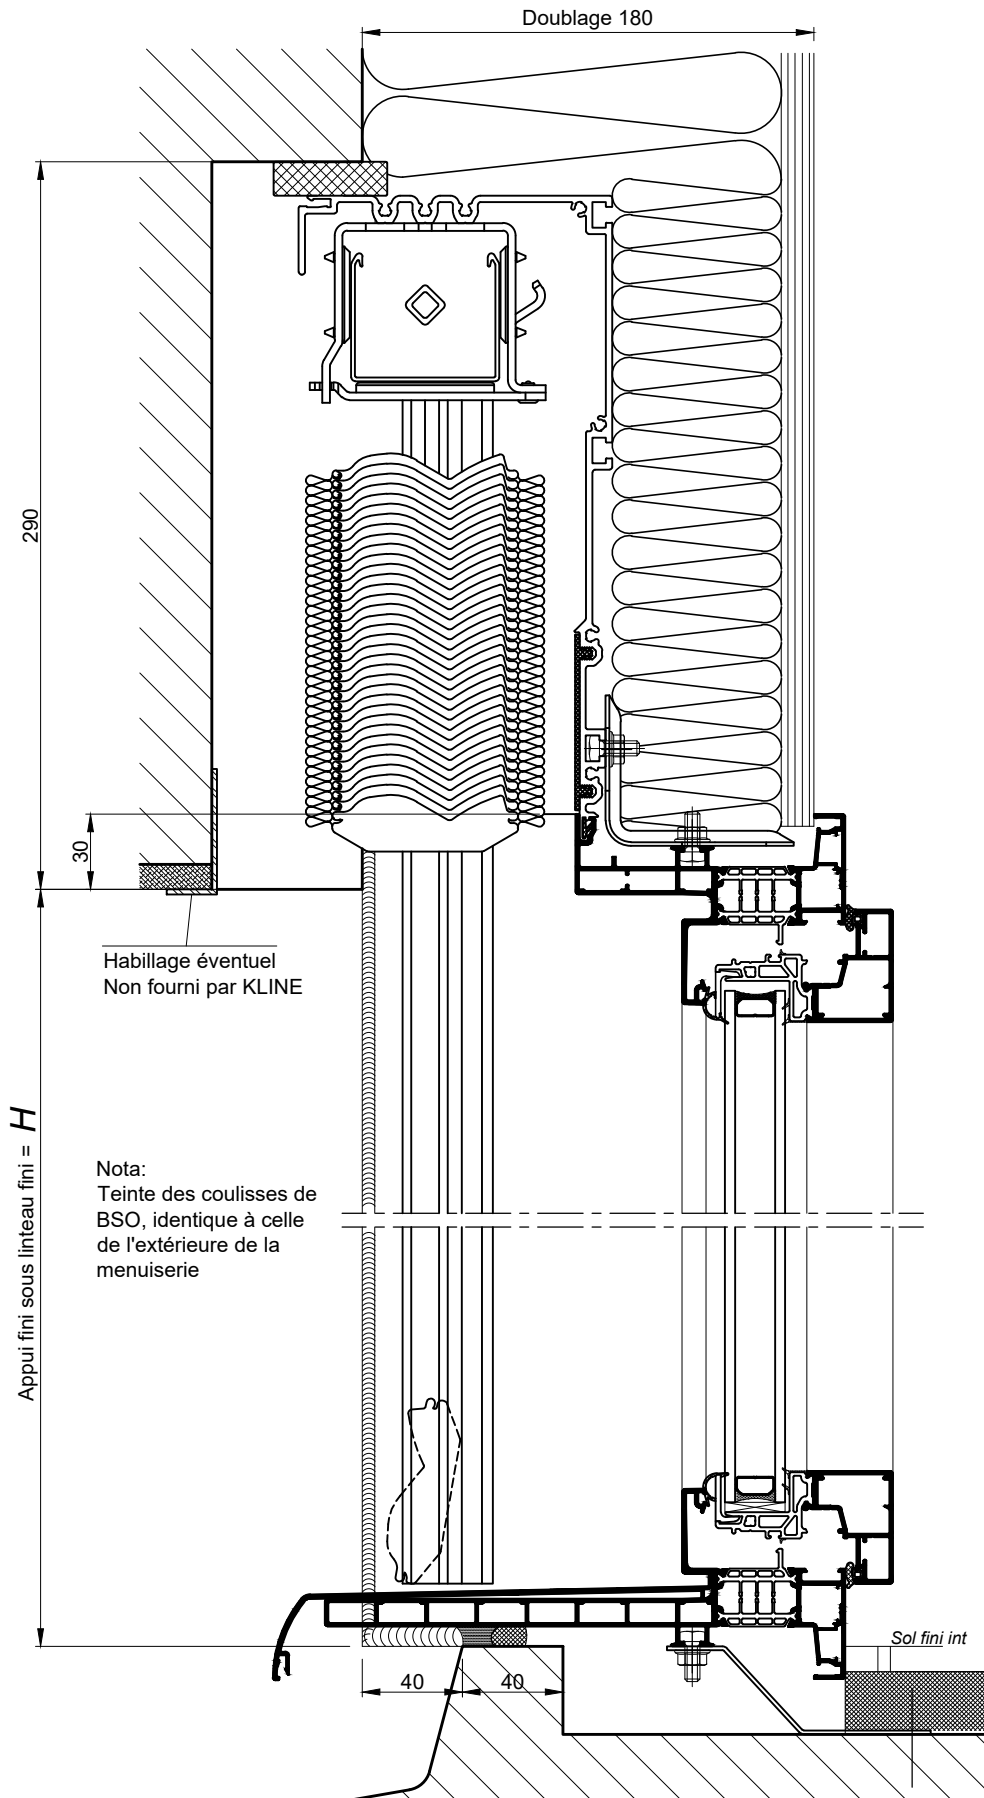

COUPE VERTICALE Ech 1/3



La mise en oeuvre doit être effectuée en respect des règles, normes et DTU en vigueur.

Coupes pdf et dwg

www.k-line.fr

101.265R

BLOC - BAIE AVEC COFFRE BSO VERTICAL
DOUBLAGE 180

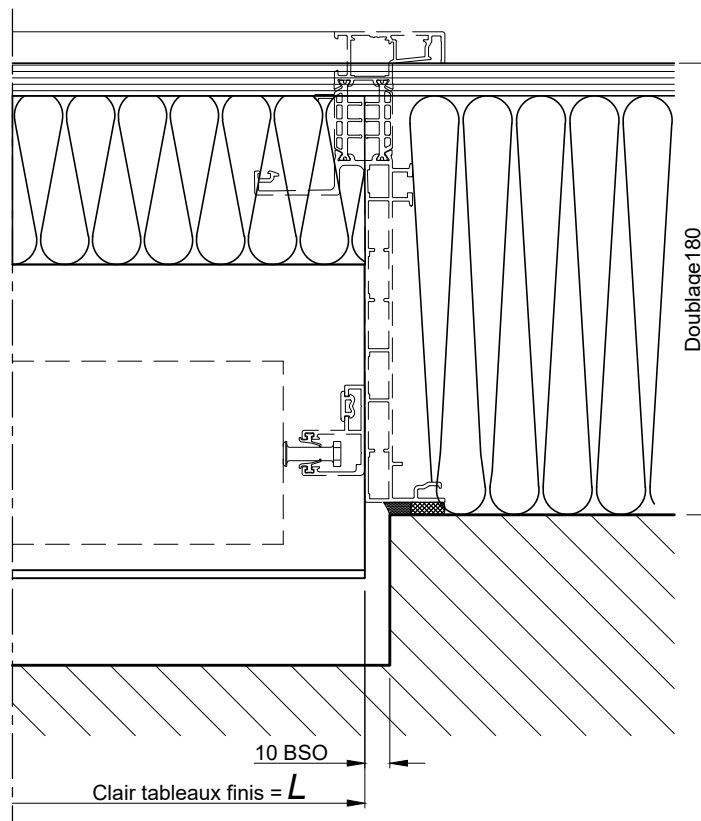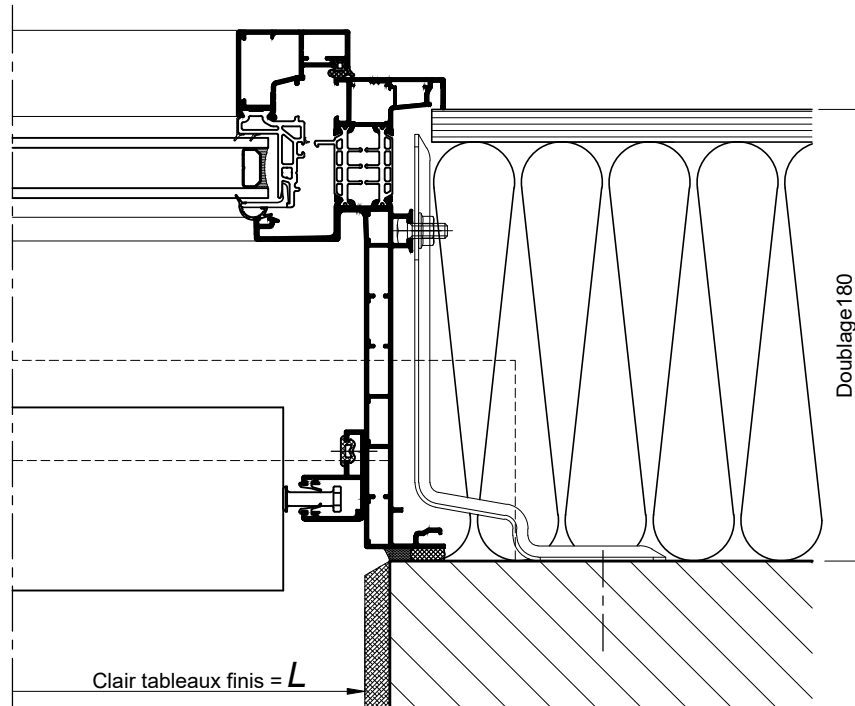

COUPES HORIZONTALES Ech 1/3