



BLOC BAIE AVEC "BLOC 1/2 LINTEAU OPTIBLOC"  
DECALE DE 40MM - DOUBLAGE DE 200

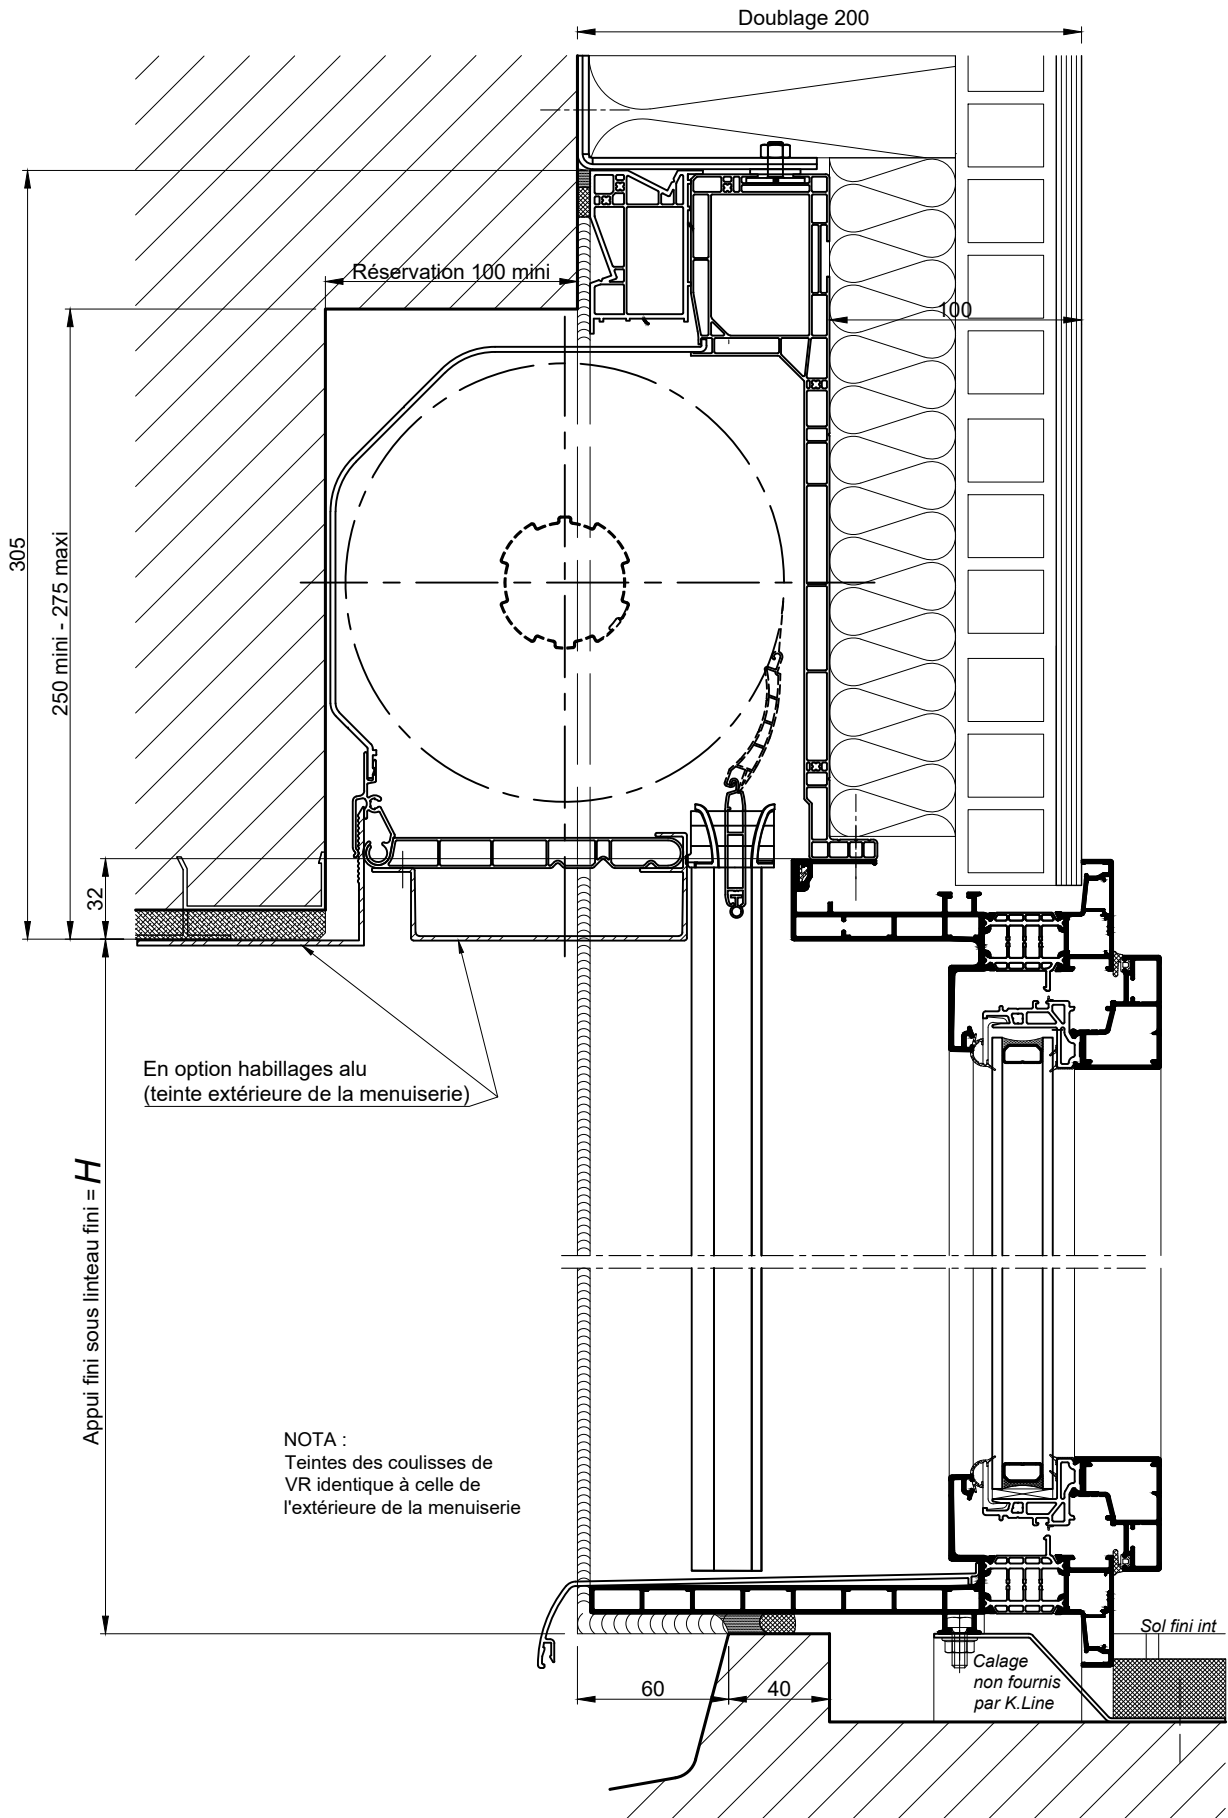

COUPE VERTICALE Ech 1/3

**BLOC BAIE AVEC "BLOC 1/2 LINTEAU OPTIBLOC"**  
DECALE DE 40MM - DOUBLAGE DE 200

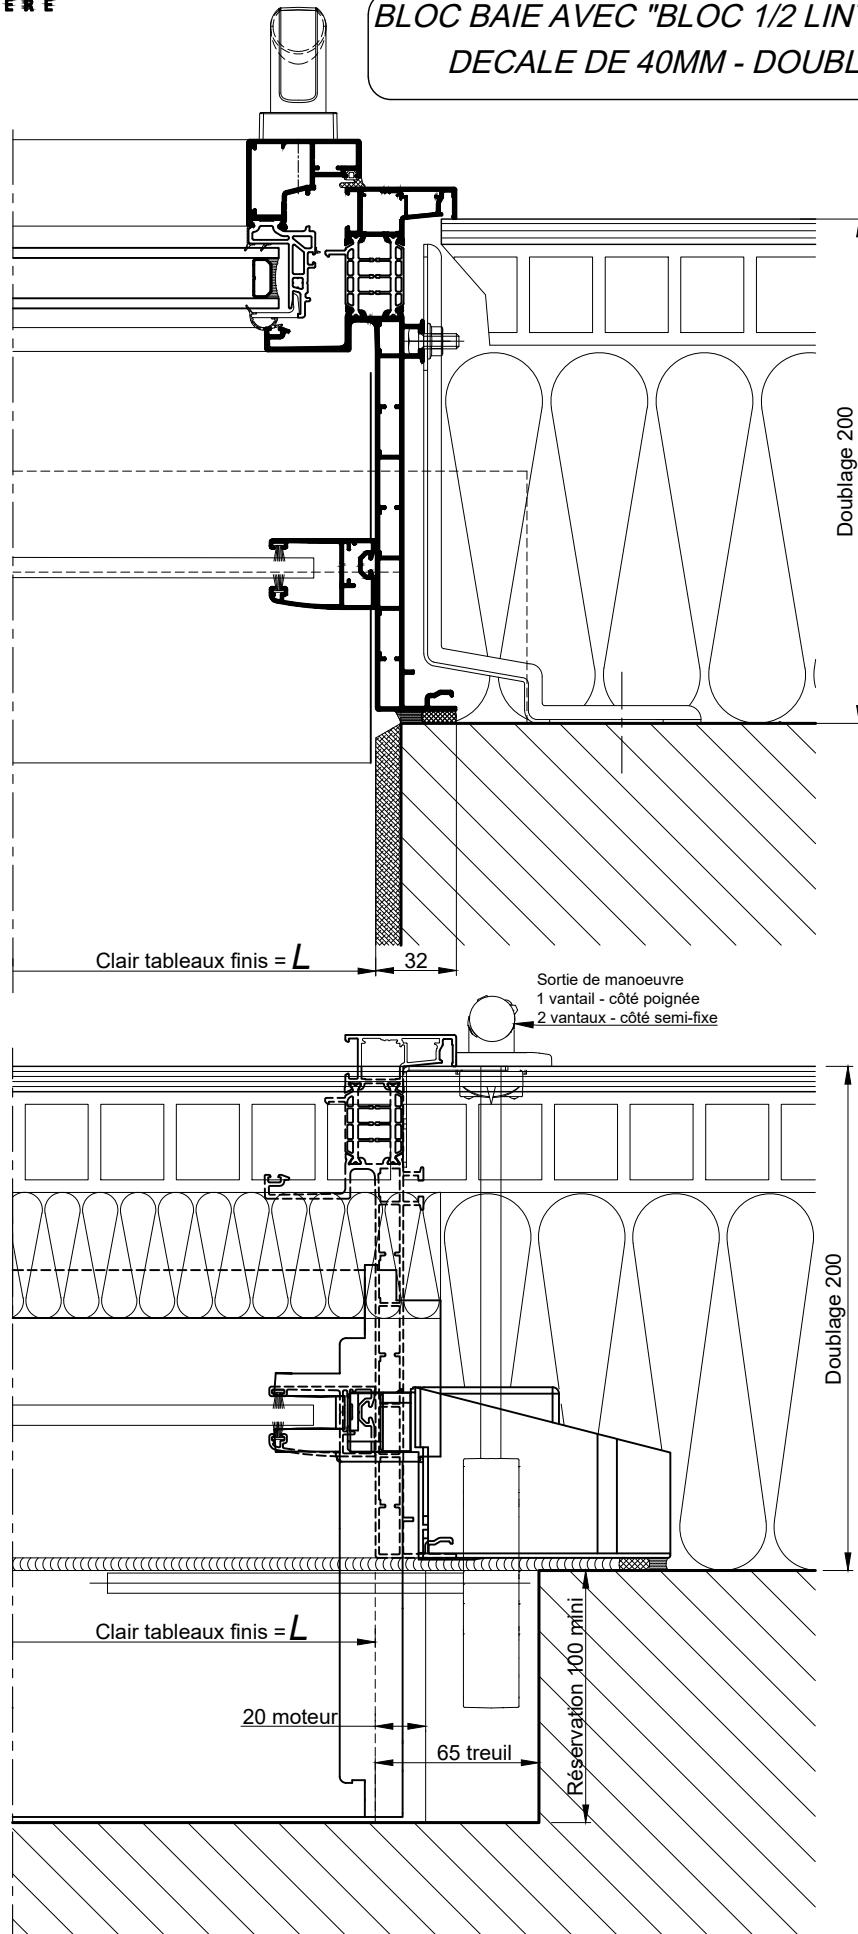

**COUPE HORIZONTALE Ech 1/3**

Coupes pdf et dwg

www.k-line.fr

**101.273V**