

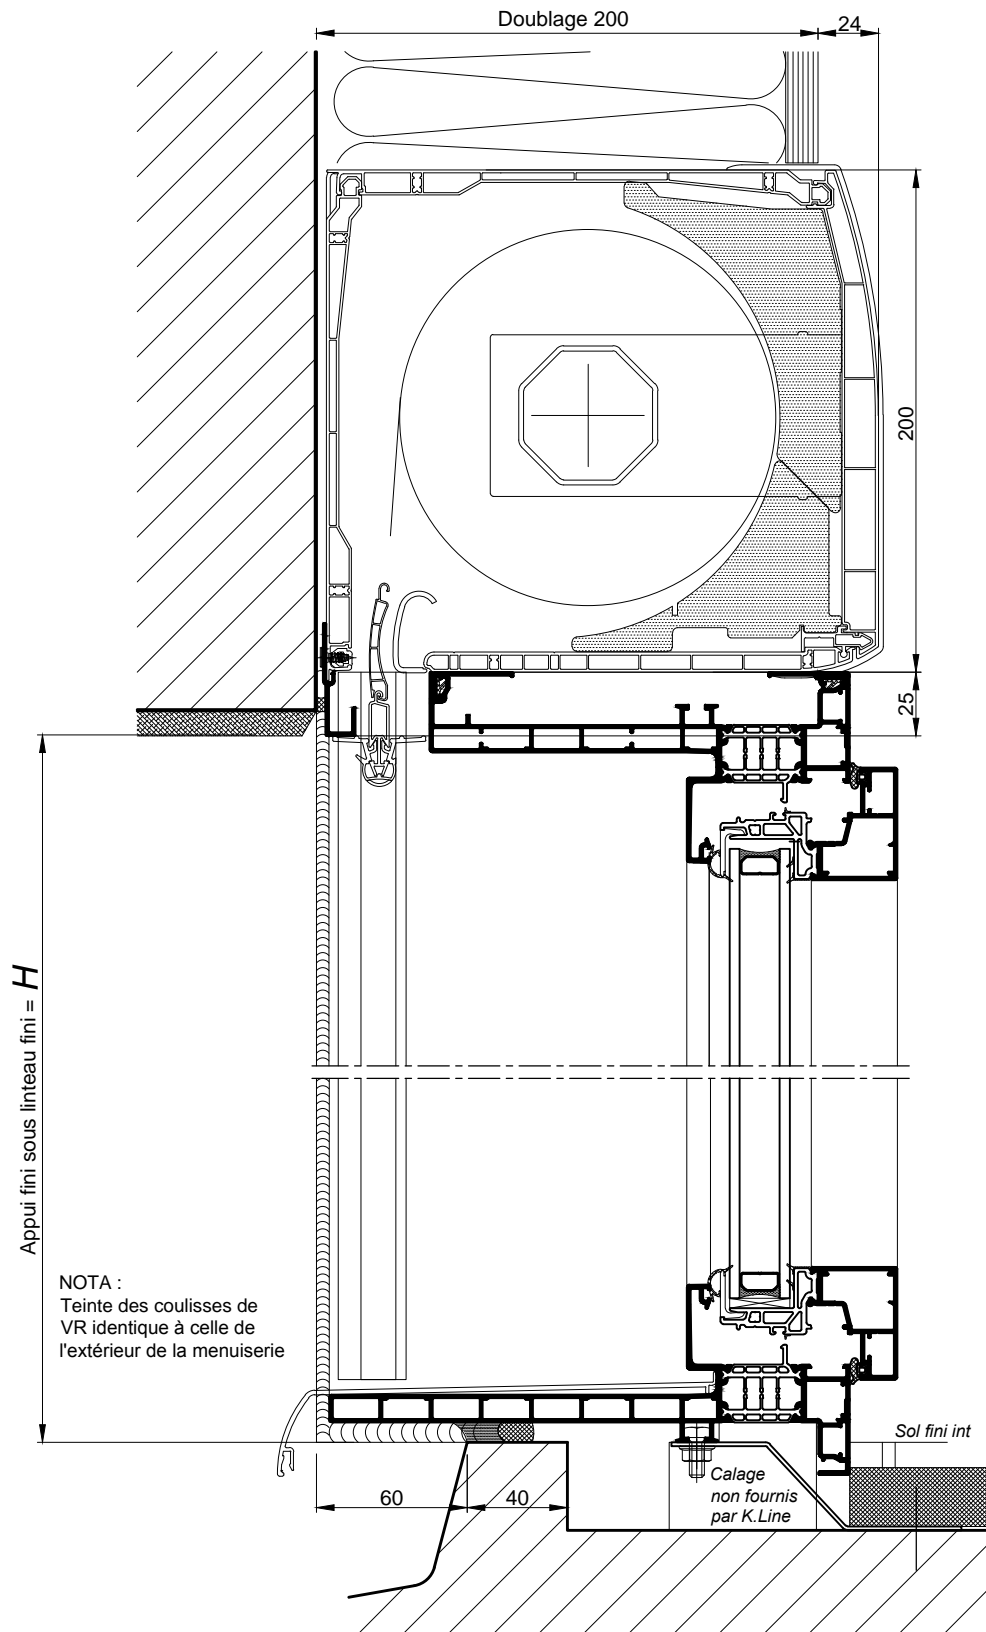


BLOC BAIE AVEC "BLOC CLASSIC" BC20
DOUBLAGE DE 200

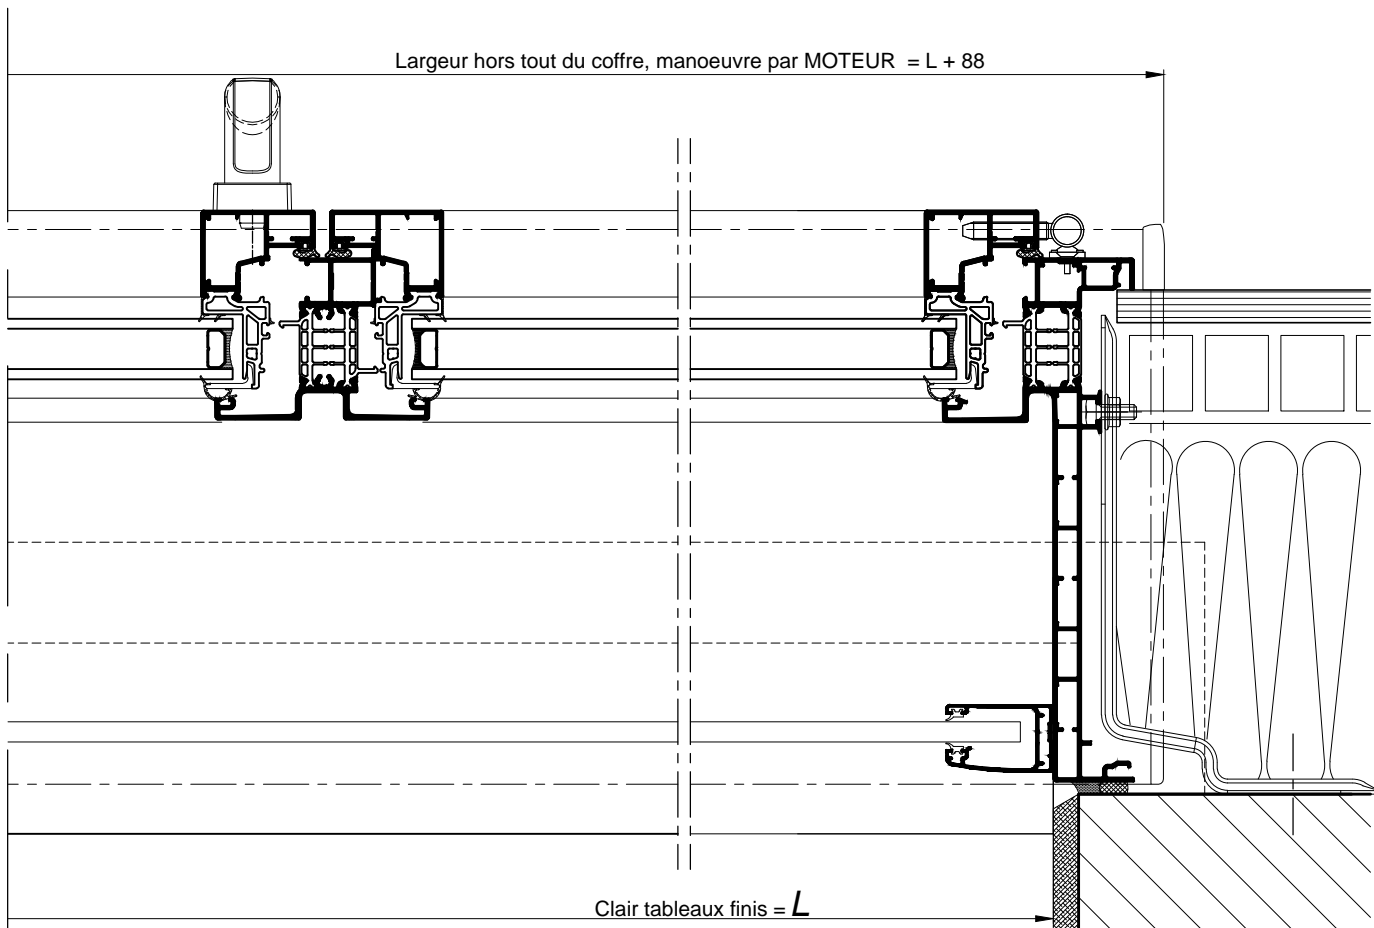

COUPE VERTICALE Ech 1/3

BLOC BAIE AVEC "BLOC CLASSIC BC20"
DOUBLAGE DE 200

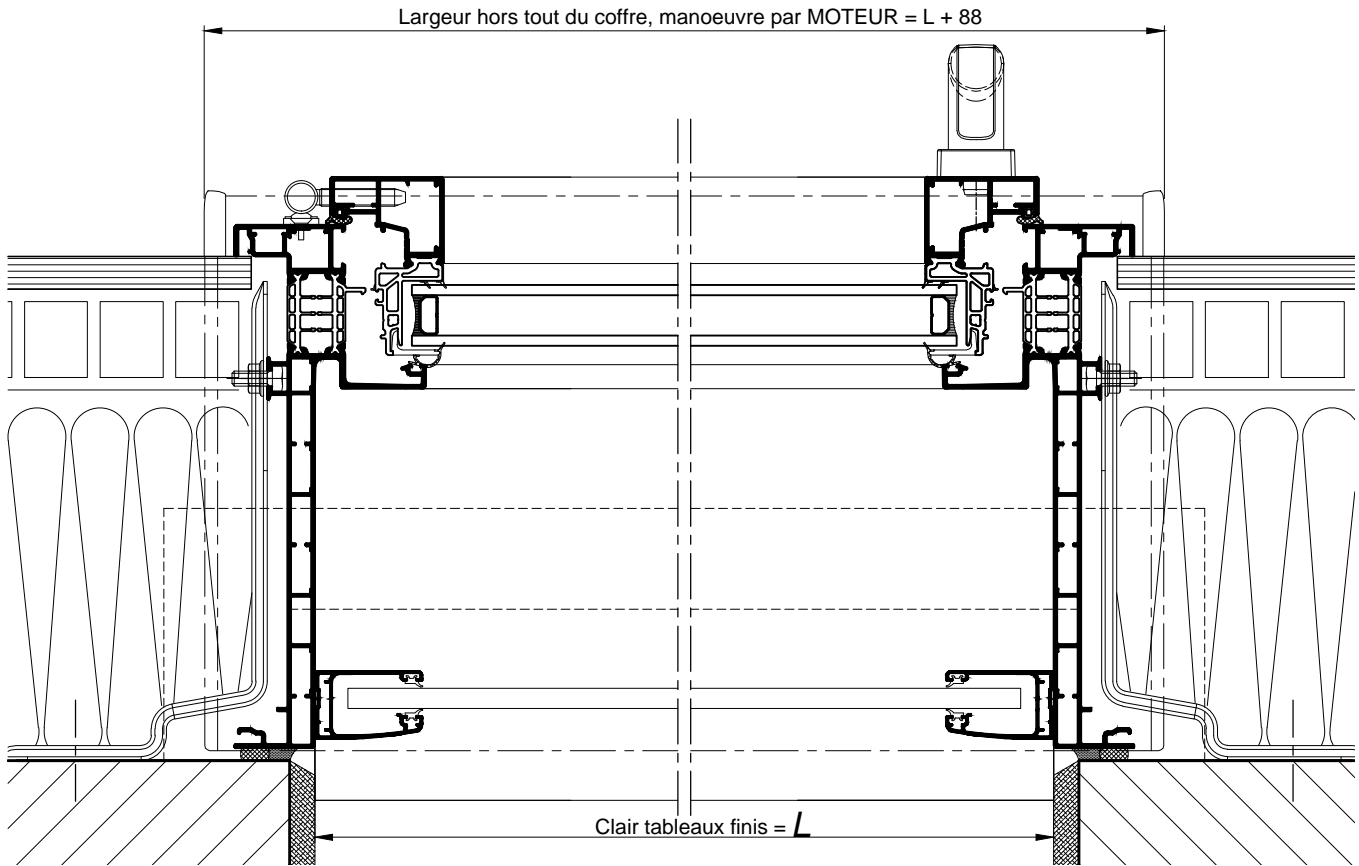

COUPE HORIZONTALE Ech 1/3