


**BLOC - BAIE AVEC COFFRE BSO VERTICAL
DOUBLAGE 200**

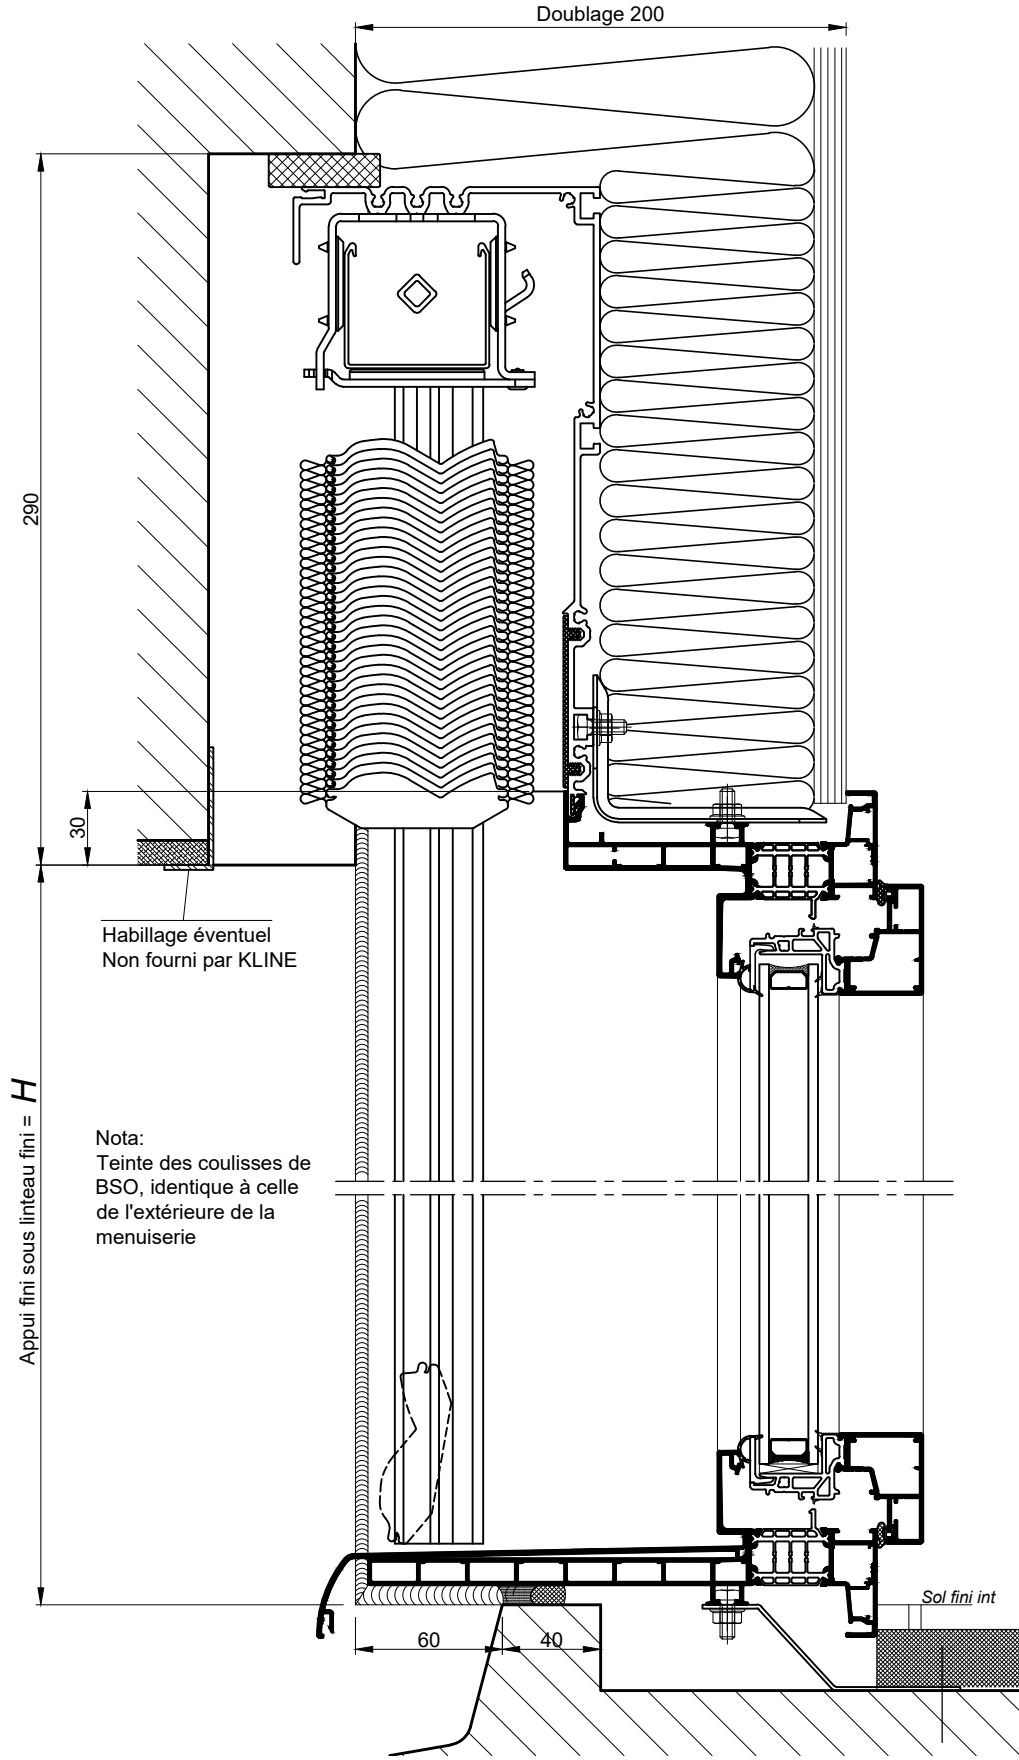

COUPE VERTICALE Ech 1/3



Coupes pdf et dwg

www.k-line.fr

101.285R

La mise en oeuvre doit être effectuée en respect des règles, normes et DTU en vigueur.

BLOC - BAIE AVEC COFFRE BSO VERTICAL
DOUBLAGE 200

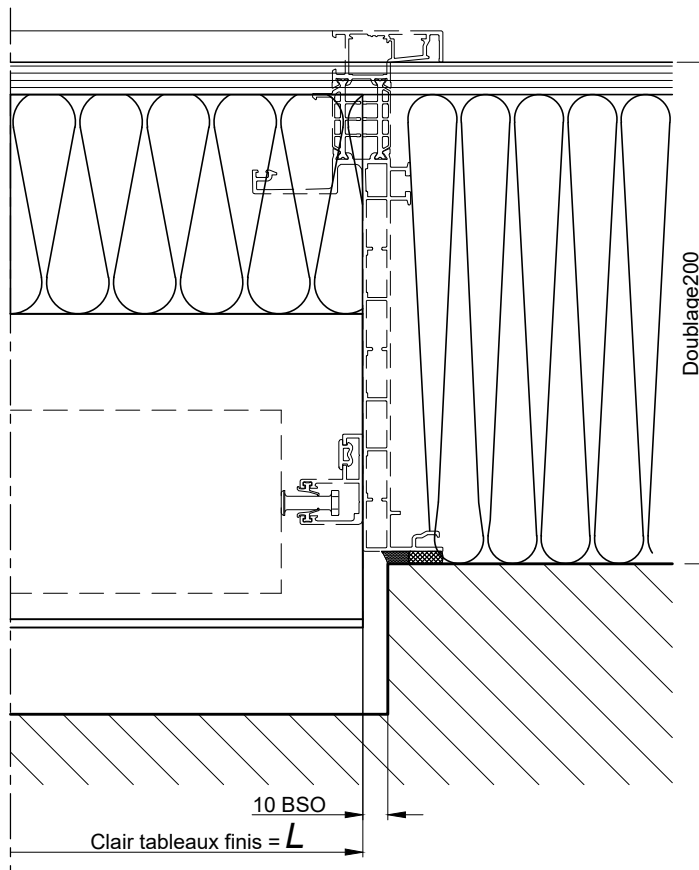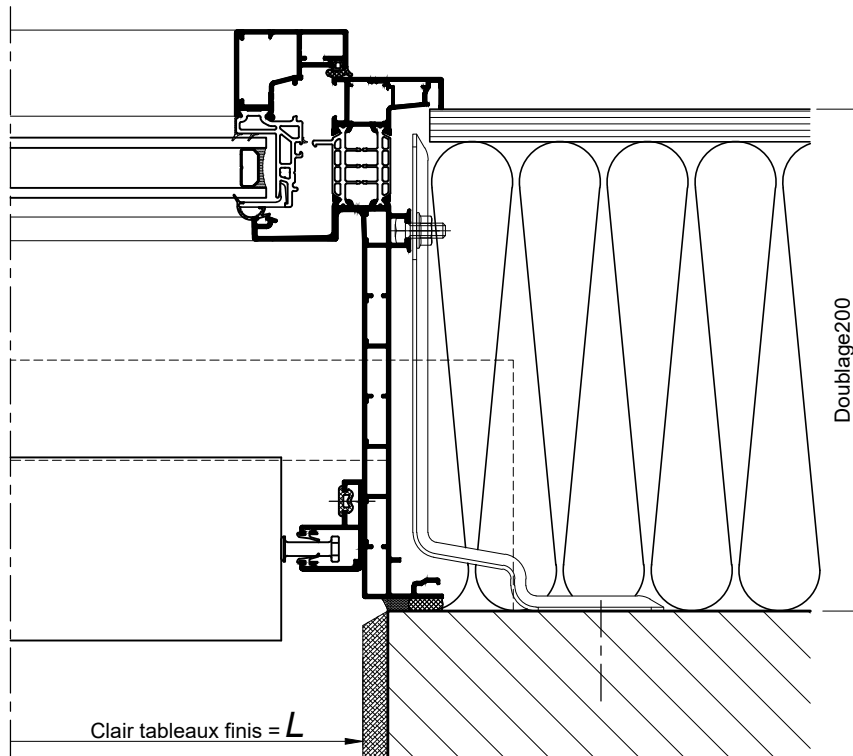

COUPES HORIZONTALES Ech 1/3