


**RESERVATION MAÇONNERIE
POUR PASSAGE HANDICAPE- DOUBLAGE DE 80 à 200
AVEC SEUIL SANS ENCASTREMENT**


Date:		CHANTIER:		
Page:				
Rep	Qt	Largeur	Hauteur	Observations

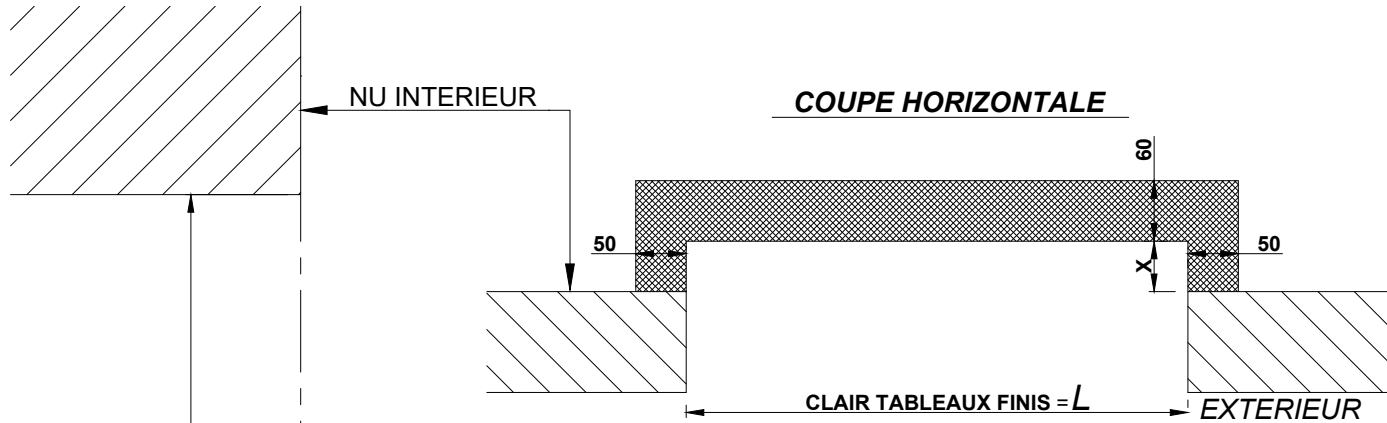

APPUI FINI SOUS LINTEAU FINI = H

Doublage (mm)	Cote X (mm)	Appui (mm)
80	30	60
100	50	60
110 - 120	70	60
130 - 140	90	60
160	110	60
180	130	60
200	150	60

Détails et hauteurs conformes au DTU 36.5

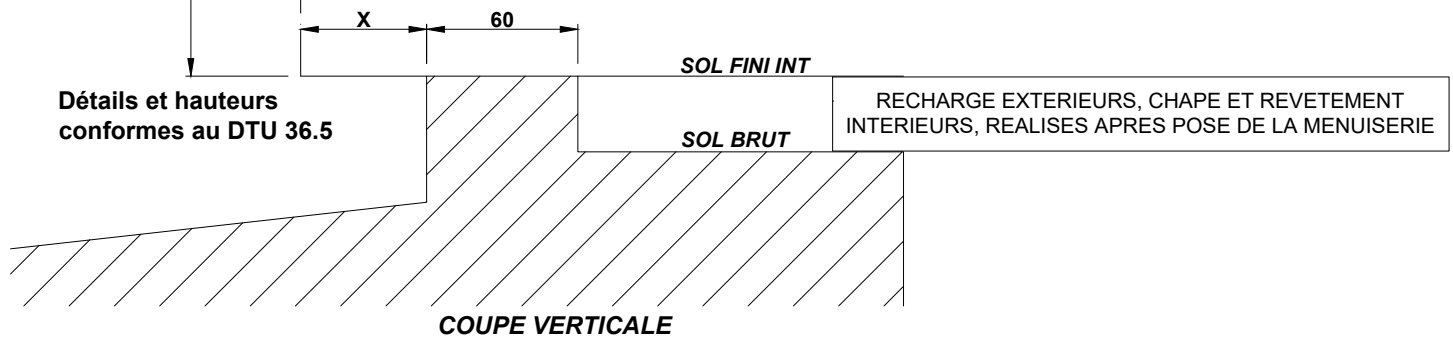

Attention : Les portes d'entrée K.Line doivent obligatoirement être posées sur des maçonneries finies.

Reproduction interdite - Document non contractuel - Octobre 2019