



SUR ALLÈGE

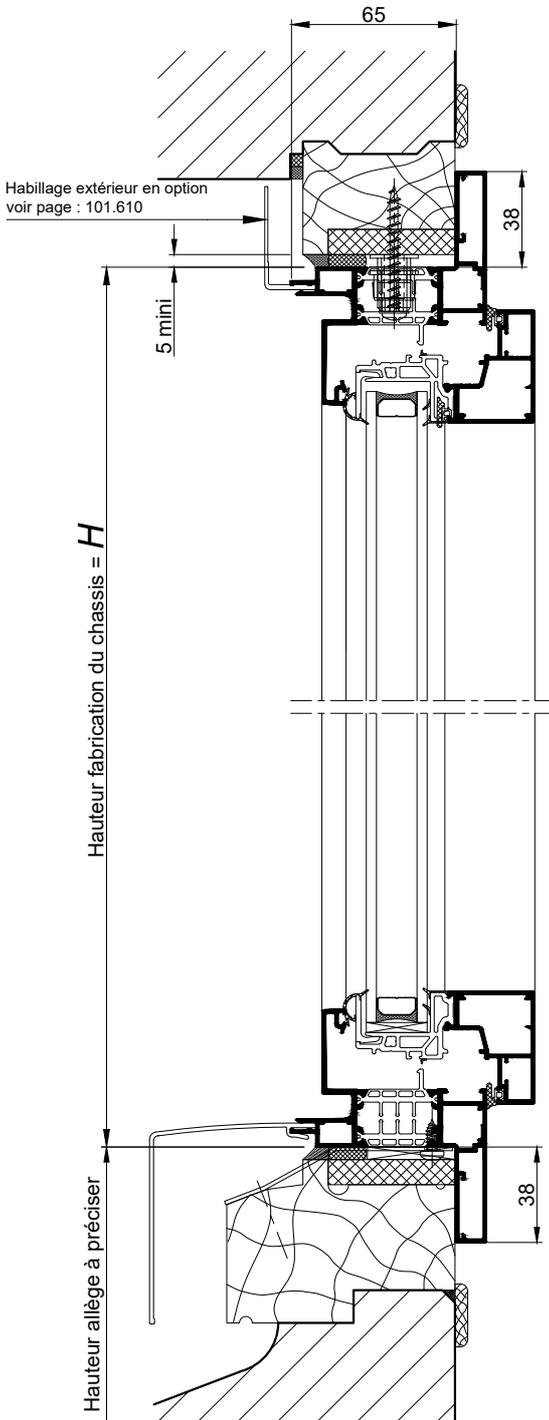

COUPE VERTICALE Ech 1/3

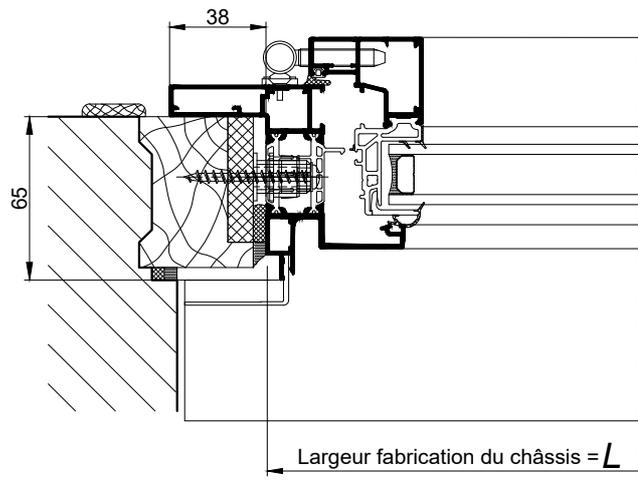


COUPE HORIZONTALE  
PARTIELLE Ech 1/3

RAPPEL :


- Les cotes **L** et **H** correspondent aux cotes fabrication du châssis K.LINE.
- Prévoir un jeu de 5 mm mini sur la périphérie entre l'ancien et le nouveau dormant.

**POSE PAR VERINS DE REGLAGE AVEC AILE STANDARD**


AU SOL FINI

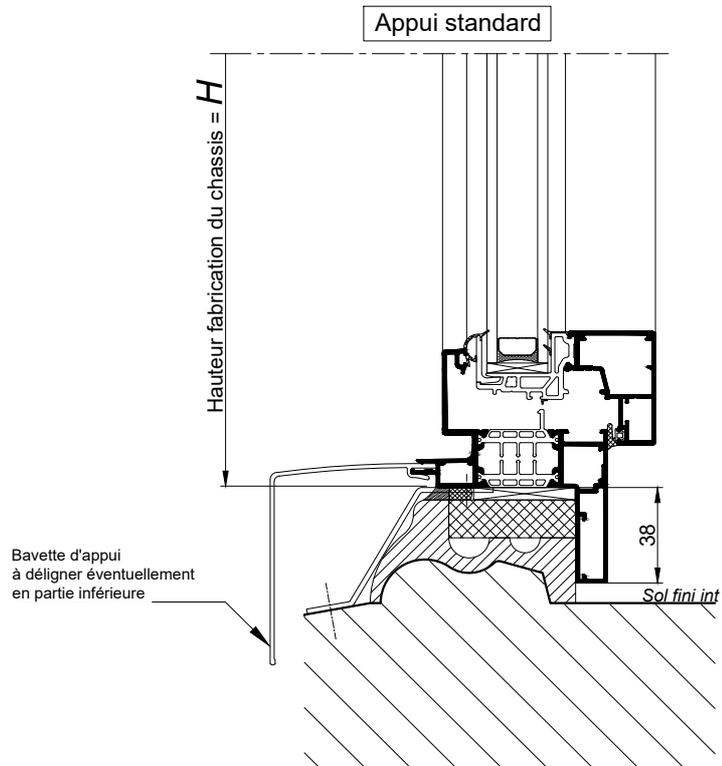

**COUPE VERTICALE PARTIELLE Ech 1/3**

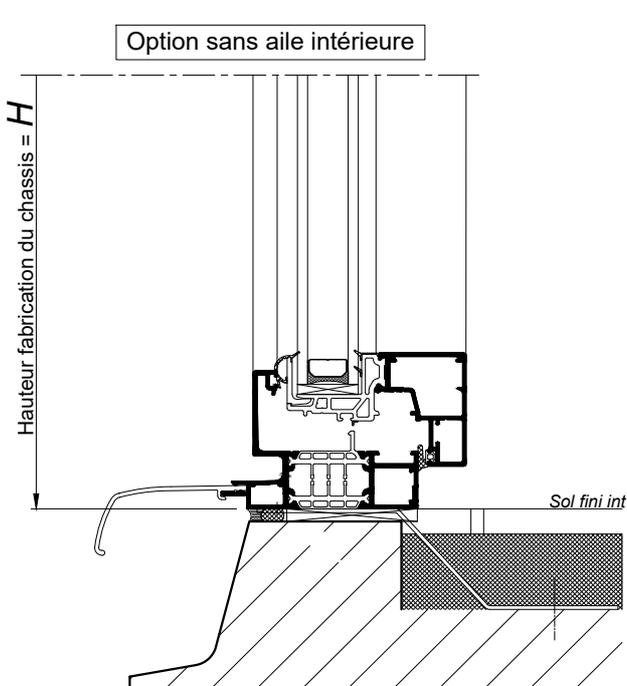

**COUPE VERTICALE PARTIELLE Ech 1/3**

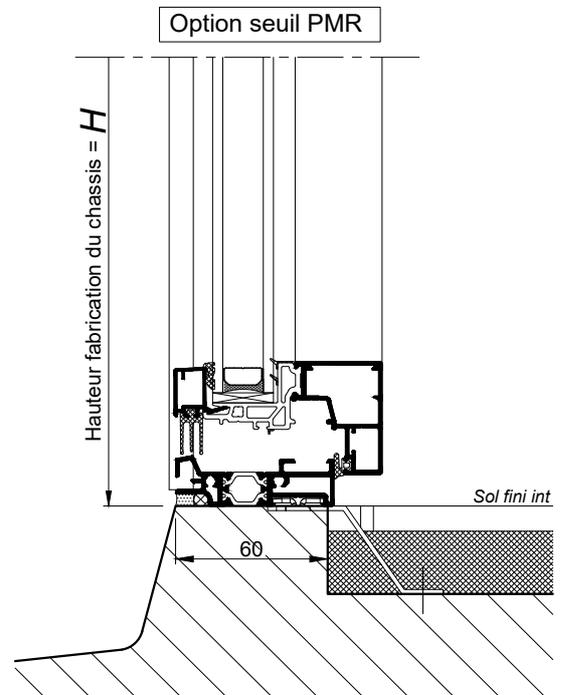

Informations relatives à la réglementation PMR :  
Voir 101.105

**COUPE VERTICALE PARTIELLE Ech 1/3**

Nota : Prévoir un jeu mini de 5mm entre le bas de l'ouvrant et le sol fini