



SUR ALLÈGE MAÇONNÉE

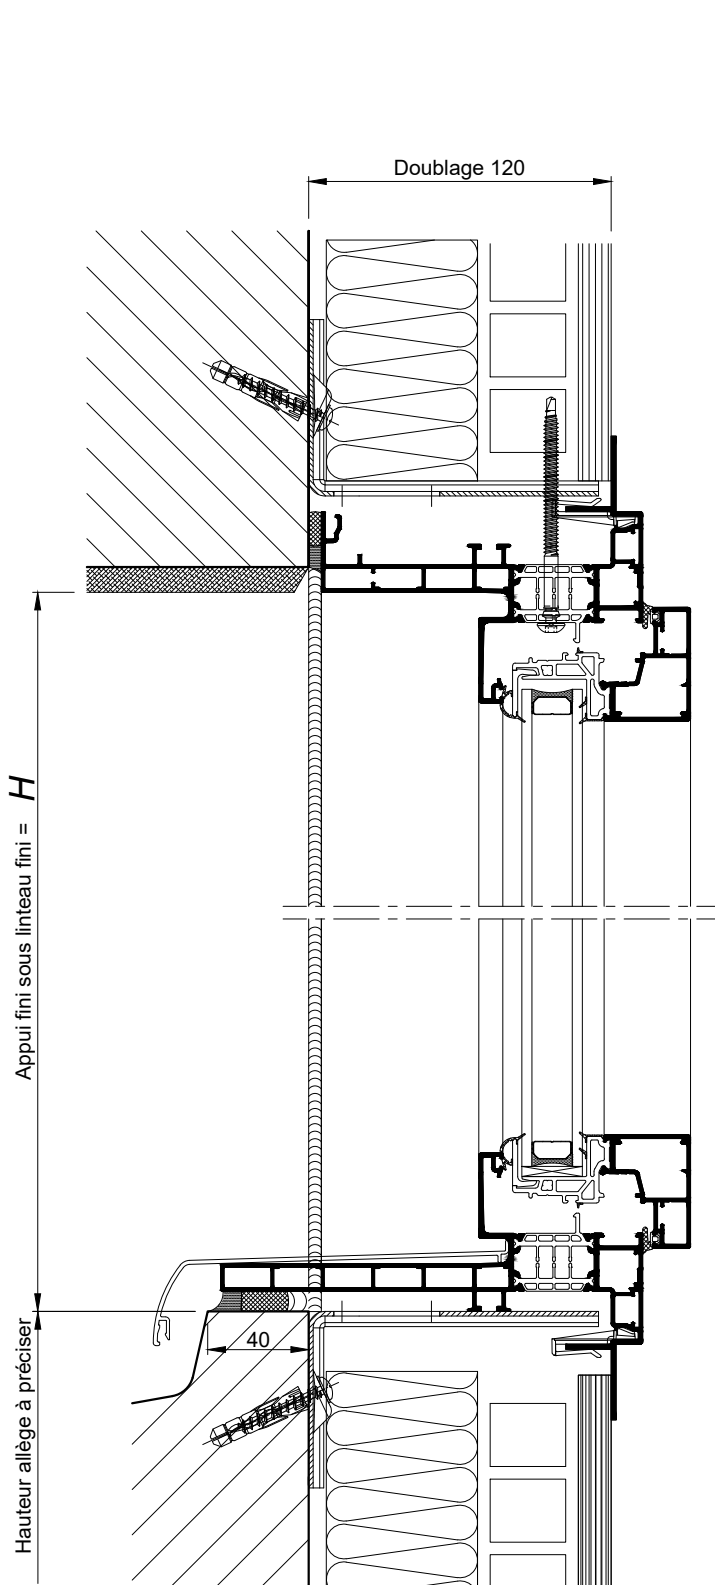

COUPE VERTICALE Ech 1/3

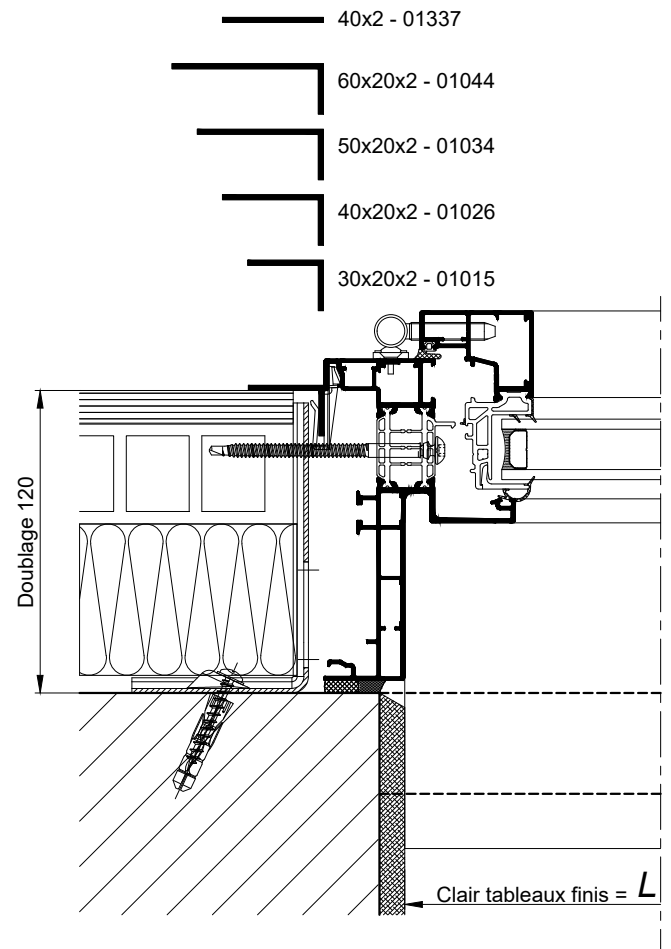


COUPE HORIZONTALE  
PARTIELLE Ech 1/3

Solution utilisable:

- En doublage de 80, 100, 120, 140, 160mm.
- Avec Bloc Classic, Thermobloc, passage de volet roulant traditionnel ou coffre tunnel.


Se reporter aux coupes techniques du neuf .  
( seules les pattes de fixations et profils de  
 finition intérieure sont modifiés )

AU SOL FINI

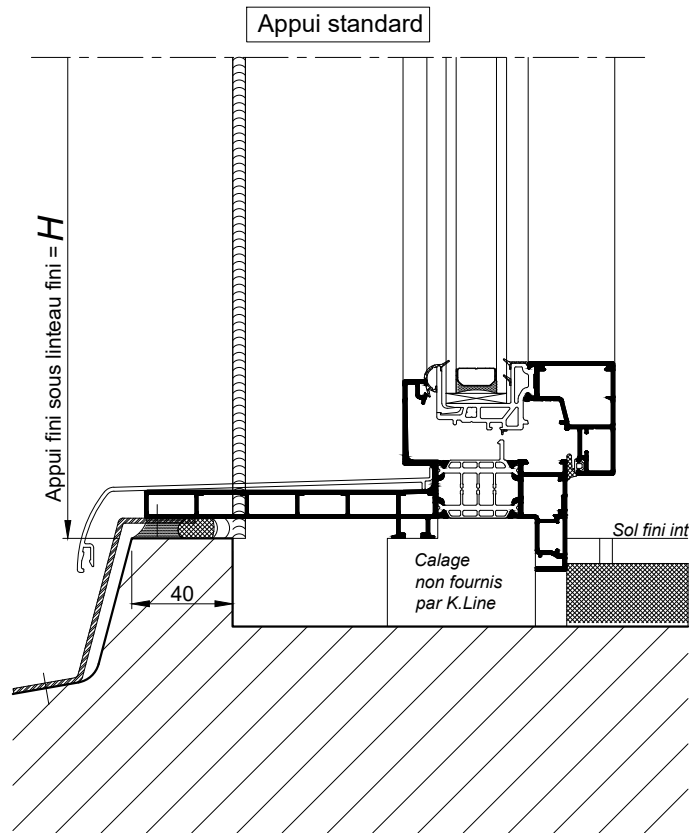


COUPE VERTICALE PARTIELLE Ech 1/3

Option sans aile intérieure

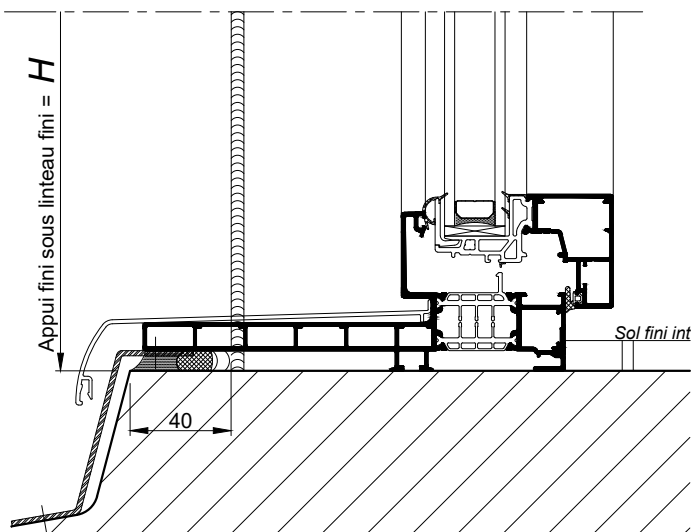

COUPE VERTICALE PARTIELLE Ech 1/3

Option seuil PMR

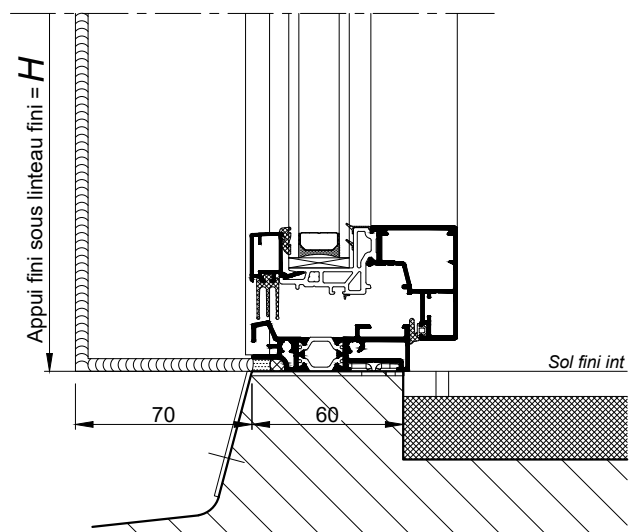

Informations relatives à la réglementation PMR :  
Voir 101.105

COUPE VERTICALE PARTIELLE Ech 1/3