



SUR ALLÈGE

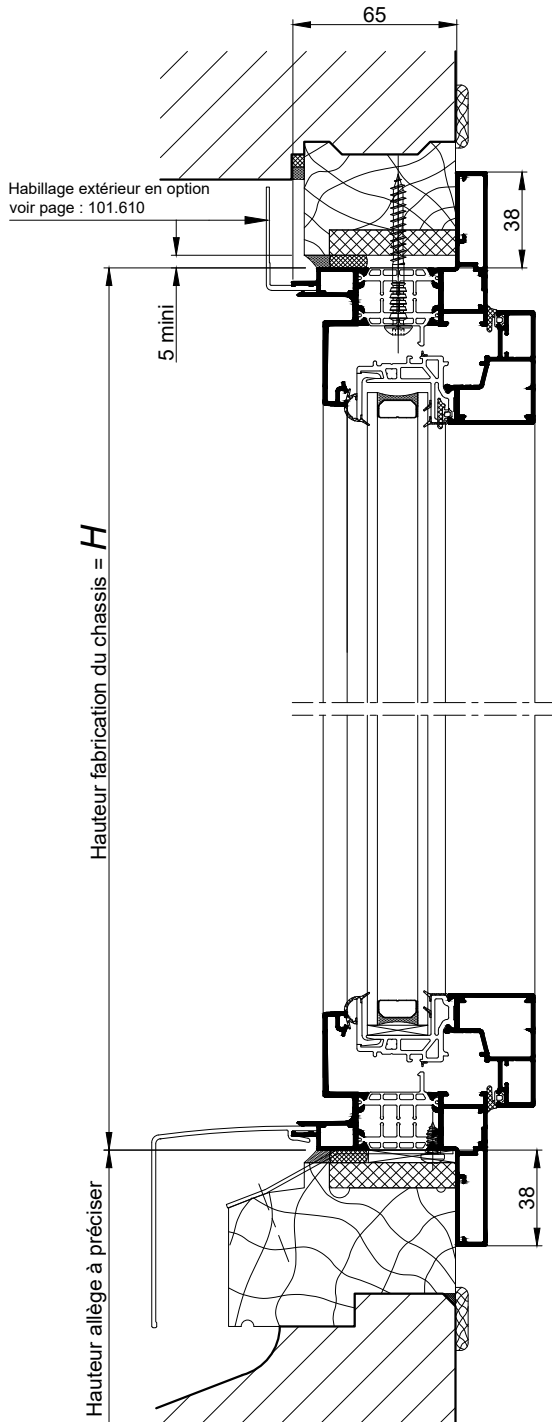

COUPE VERTICALE Ech 1/3

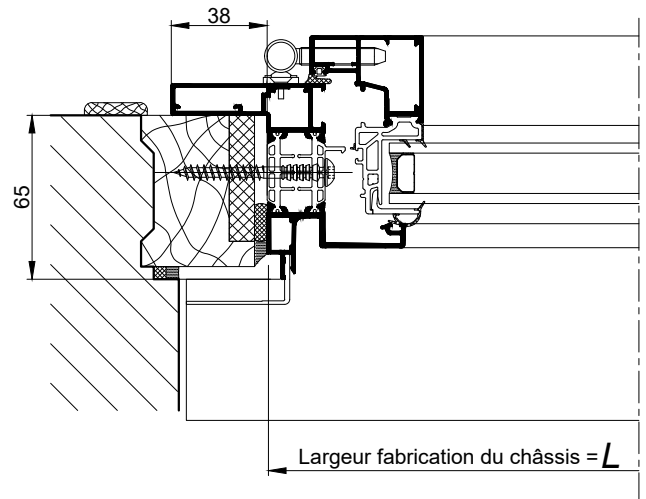


COUPE HORIZONTALE
PARTIELLE Ech 1/3


RAPPEL :

- Les cotes **L** et **H** correspondent aux cotes fabrication du châssis K.LINE.
- Prévoir un jeu de 5 mm mini sur la périphérie entre l'ancien et le nouveau dormant.


AU SOL FINI

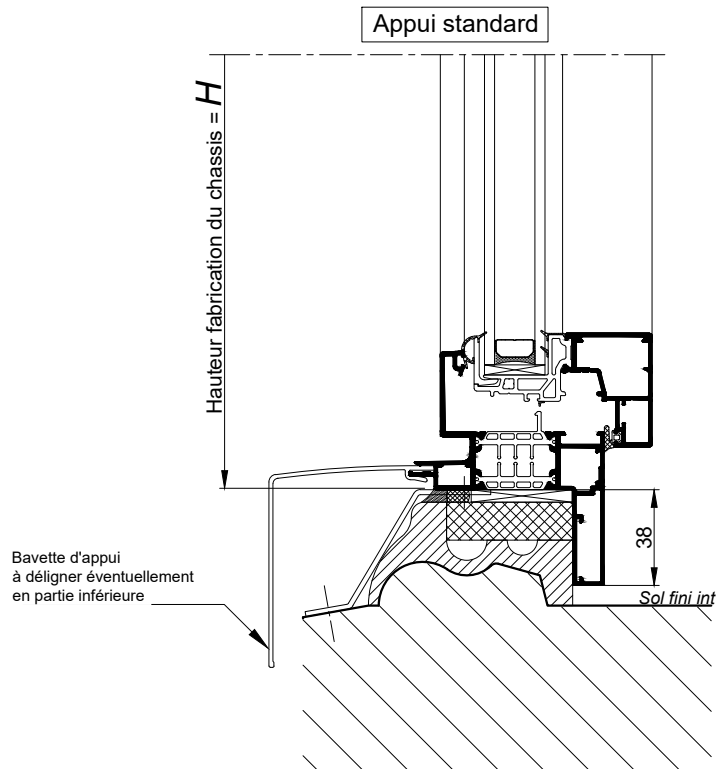

COUPE VERTICALE PARTIELLE Ech 1/3

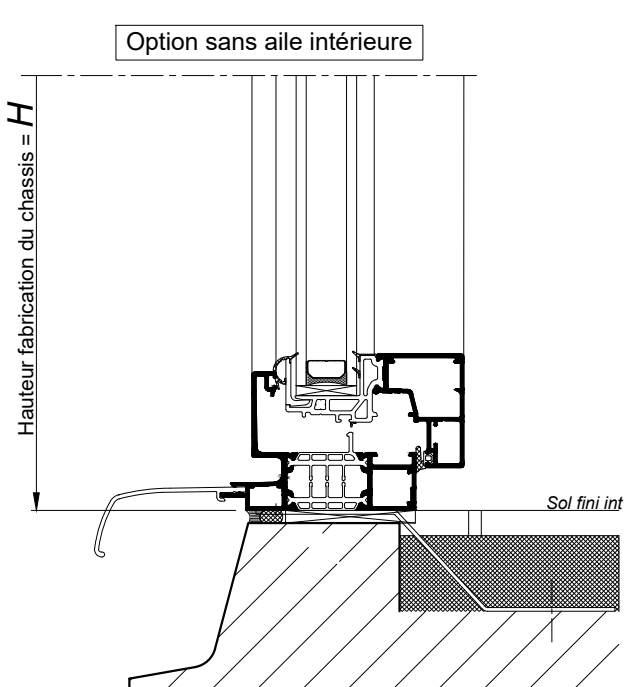

COUPE VERTICALE PARTIELLE Ech 1/3

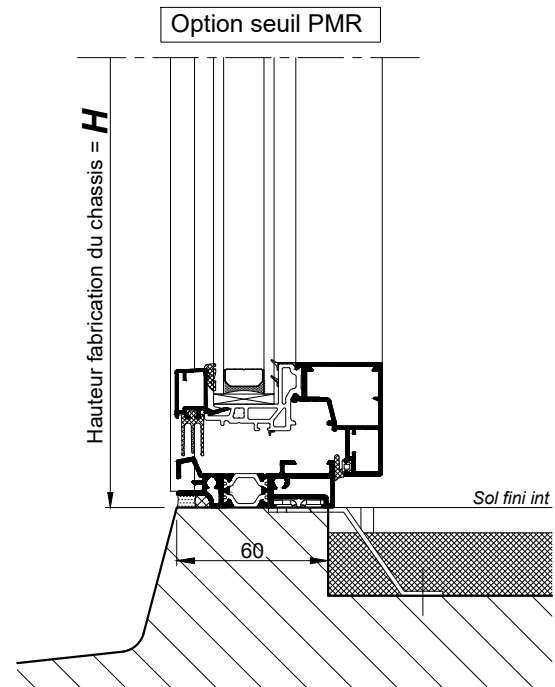

Informations relatives à la réglementation PMR :
Voir 101.105

COUPE VERTICALE PARTIELLE Ech 1/3

Nota : Prévoir un jeu mini de 5mm entre le bas de l'ouvrant et le sol fini