


VARIANTE: DORMANT SANS RAINURE DE REPRISE  
DES HABILLAGES EXTERIEURS

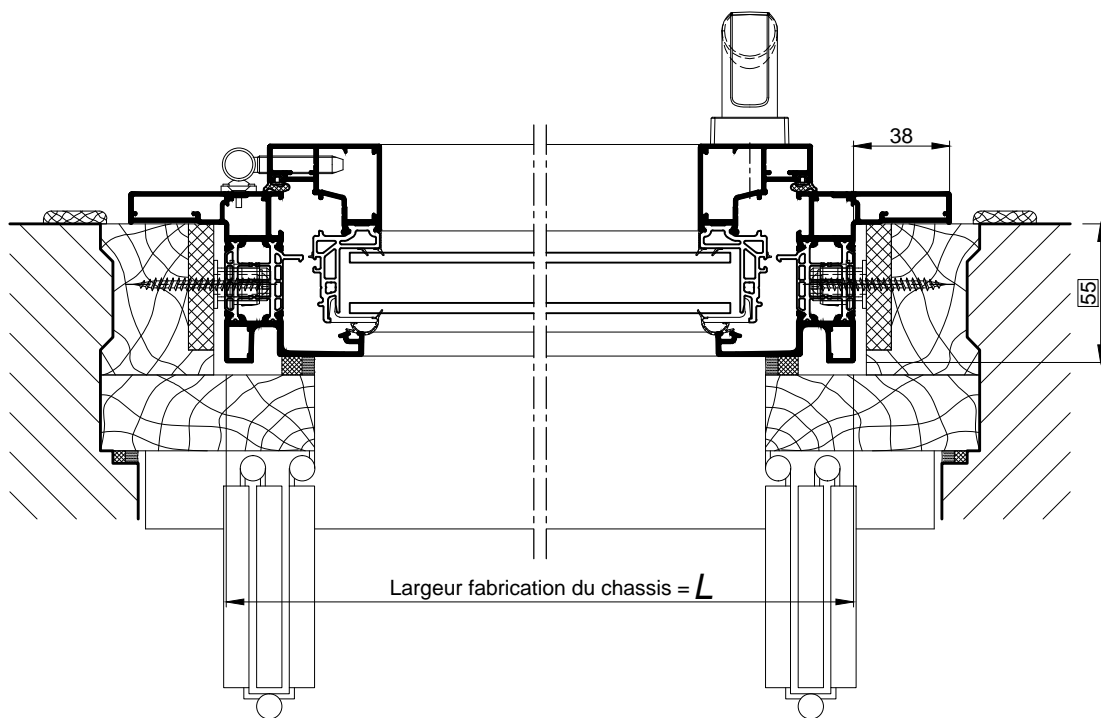



COUPE HORIZONTALE Ech 1/3

VARIANTE: DORMANT SANS RAINURE DE REPRISE  
DES HABILLAGES EXTERIEURS

SUR ALLÈGE

AU SOL FINI

Adaptation sur seuil en fonte

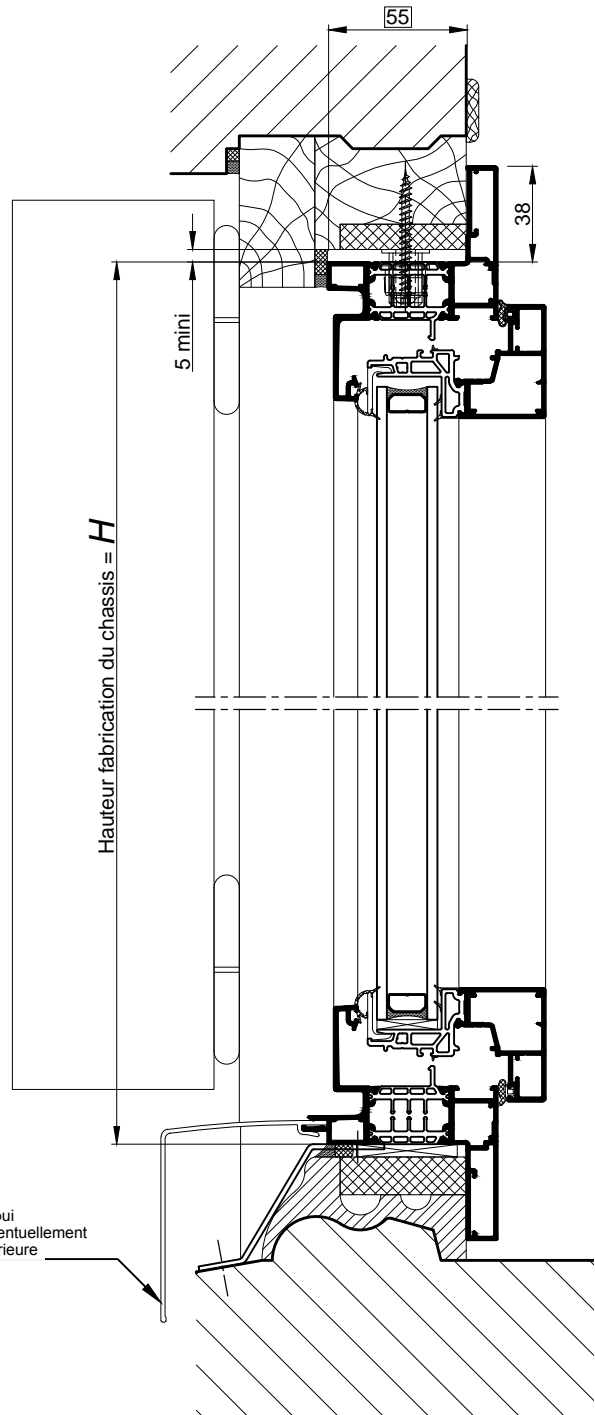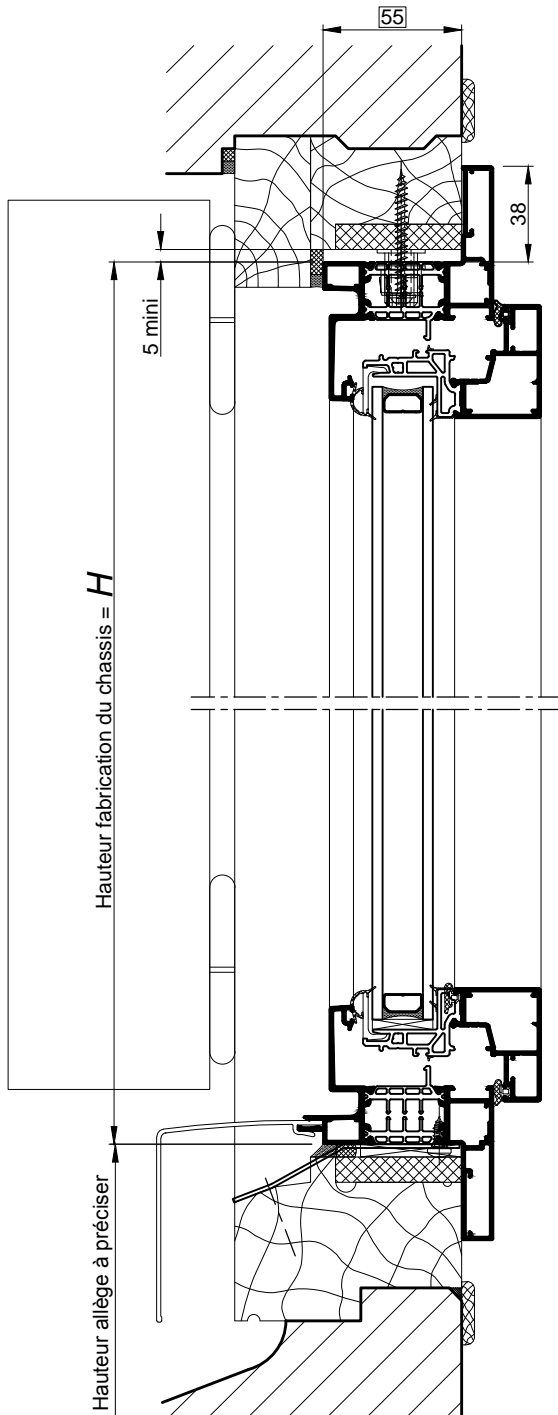

COUPES VERTICALES Ech 1/3

**RAPPEL :**

- Les cotes **L** et **H** correspondent aux cotes fabrication du châssis K.LINE.
- Prévoir un jeu de 5 mm mini sur la périphérie entre l'ancien et le nouveau dormant.