



**CHASSIS OUVRANT SUR ALLEGE VITREE  
AVEC FIXE LATERAL**

Élévation  
extérieure

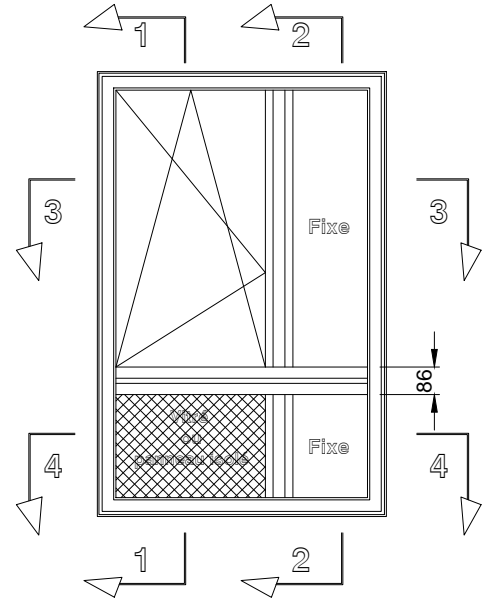

VARIANTE

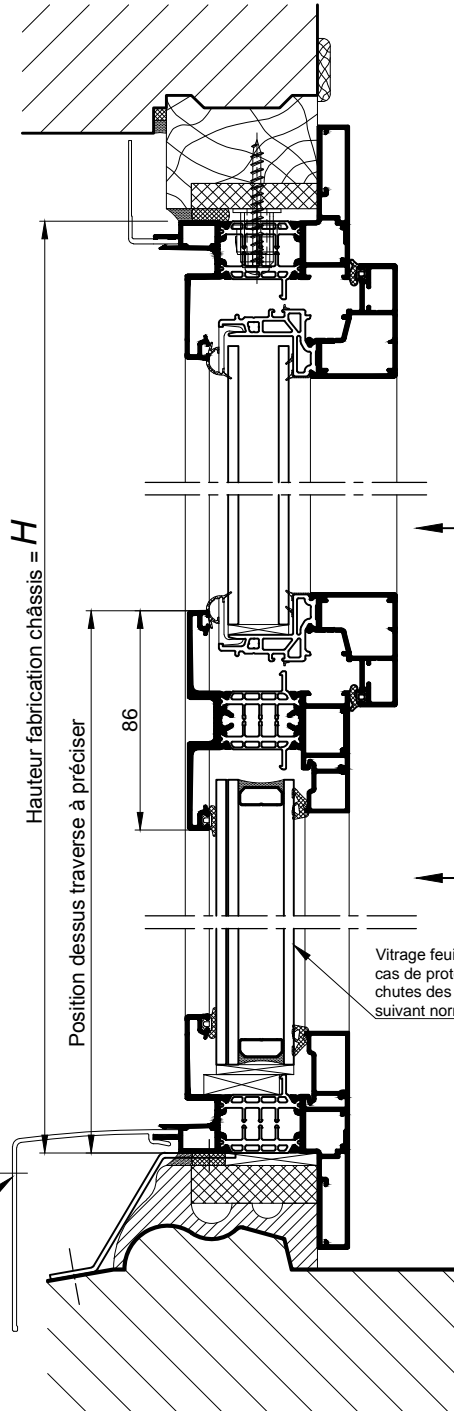


**COUPE 1-1 VERTICALE Ech 1/3**

Partie ouvrante

Allège fixe

Vitrage feuilleté dans le cas de protection aux chutes des personnes suivant norme NF P08-302

Bavette d'appui à délimiter éventuellement en partie inférieure

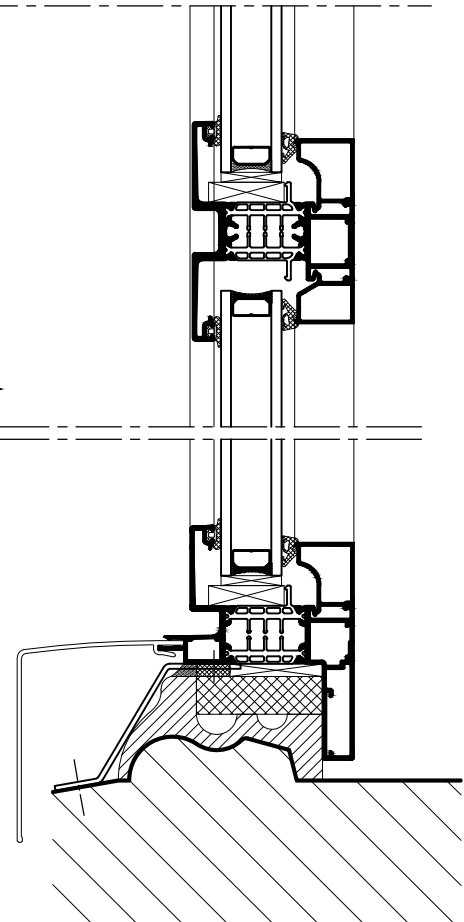


**COUPE 2-2 VERTICALE  
PARTIELLE Ech 1/3**


**RAPPEL :**

- Les cotes **L** et **H** correspondent aux cotes fabrication du châssis K.LINE.
- Prévoir un jeu de 5 mm mini sur la périphérie entre l'ancien et le nouveau dormant.

CHASSIS OUVRANT SUR ALLEGE VITREE  
AVEC FIXE LATÉRAL

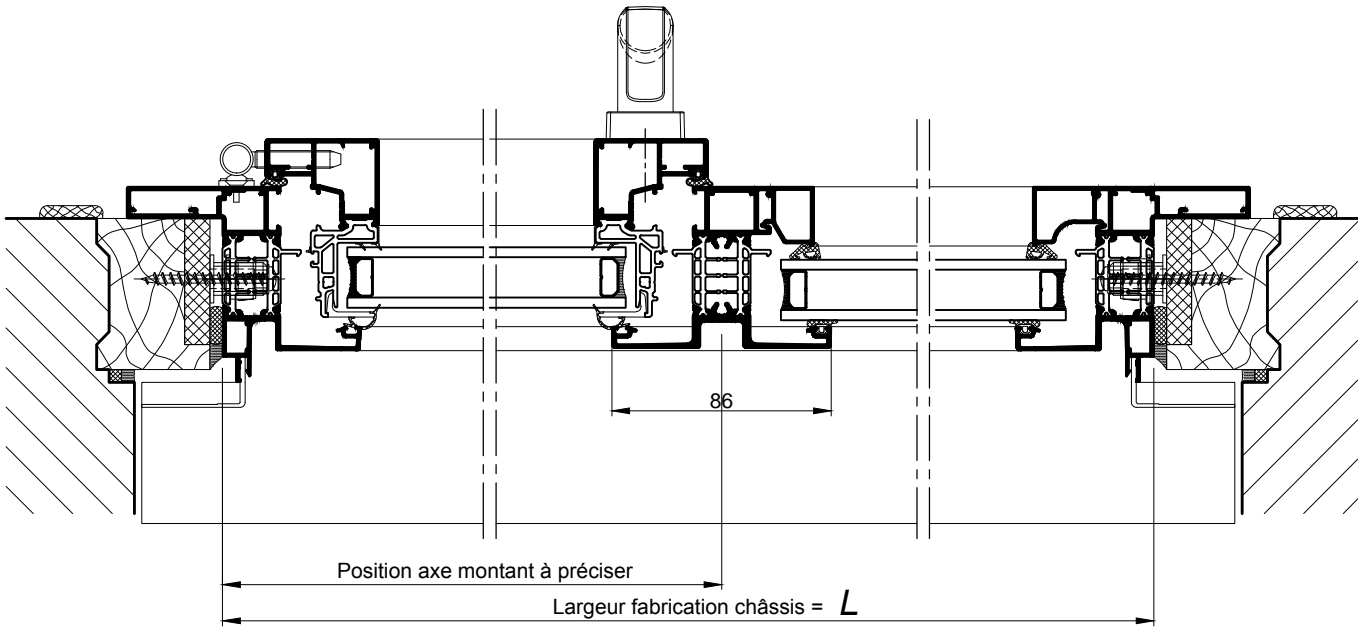

COUPE 3-3 HORIZONTALE Ech 1/3

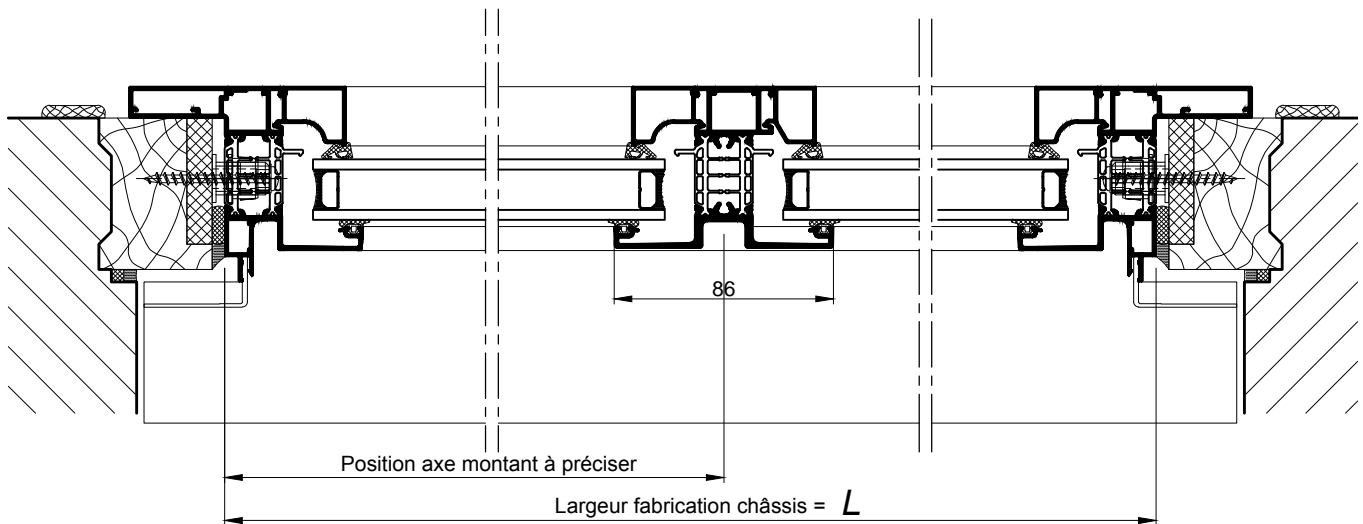

COUPE 4-4 HORIZONTALE Ech 1/3