



BLOC-BAIE AVEC "BLOC CLASSIC" BC20
POSE ENTRE MURS

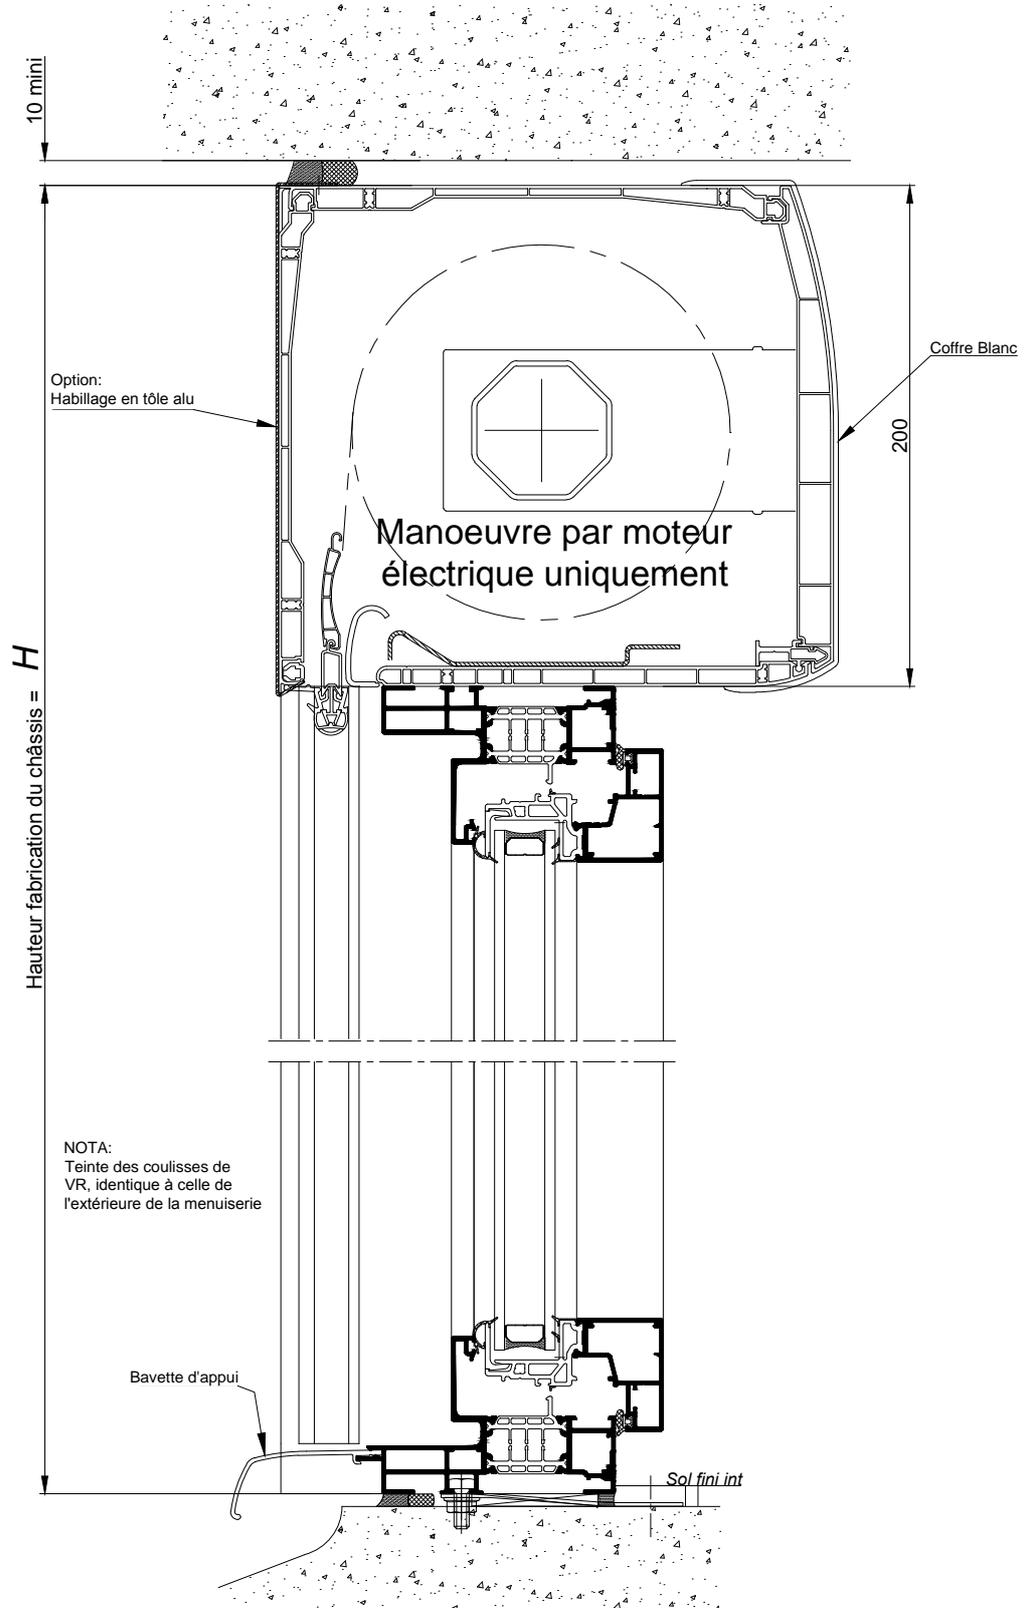

NOTA:
Teinte des coulisses de
VR, identique à celle de
l'extérieure de la menuiserie

COUPE VERTICALE Ech 1/3

BLOC-BAIE AVEC "BLOC CLASSIC" BC20
POSE ENTRE MURS

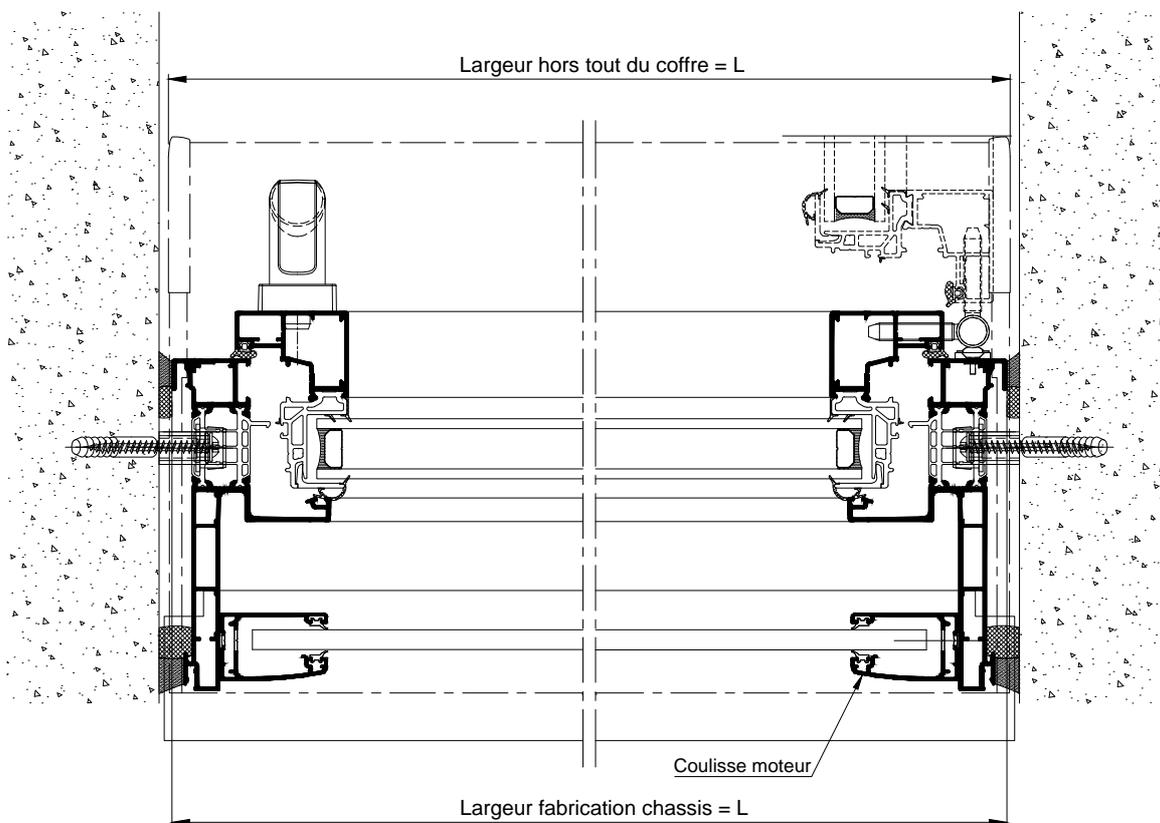

COUPE HORIZONTALE Ech 1/3