


SUR ALLÈGE MAÇONNÉE

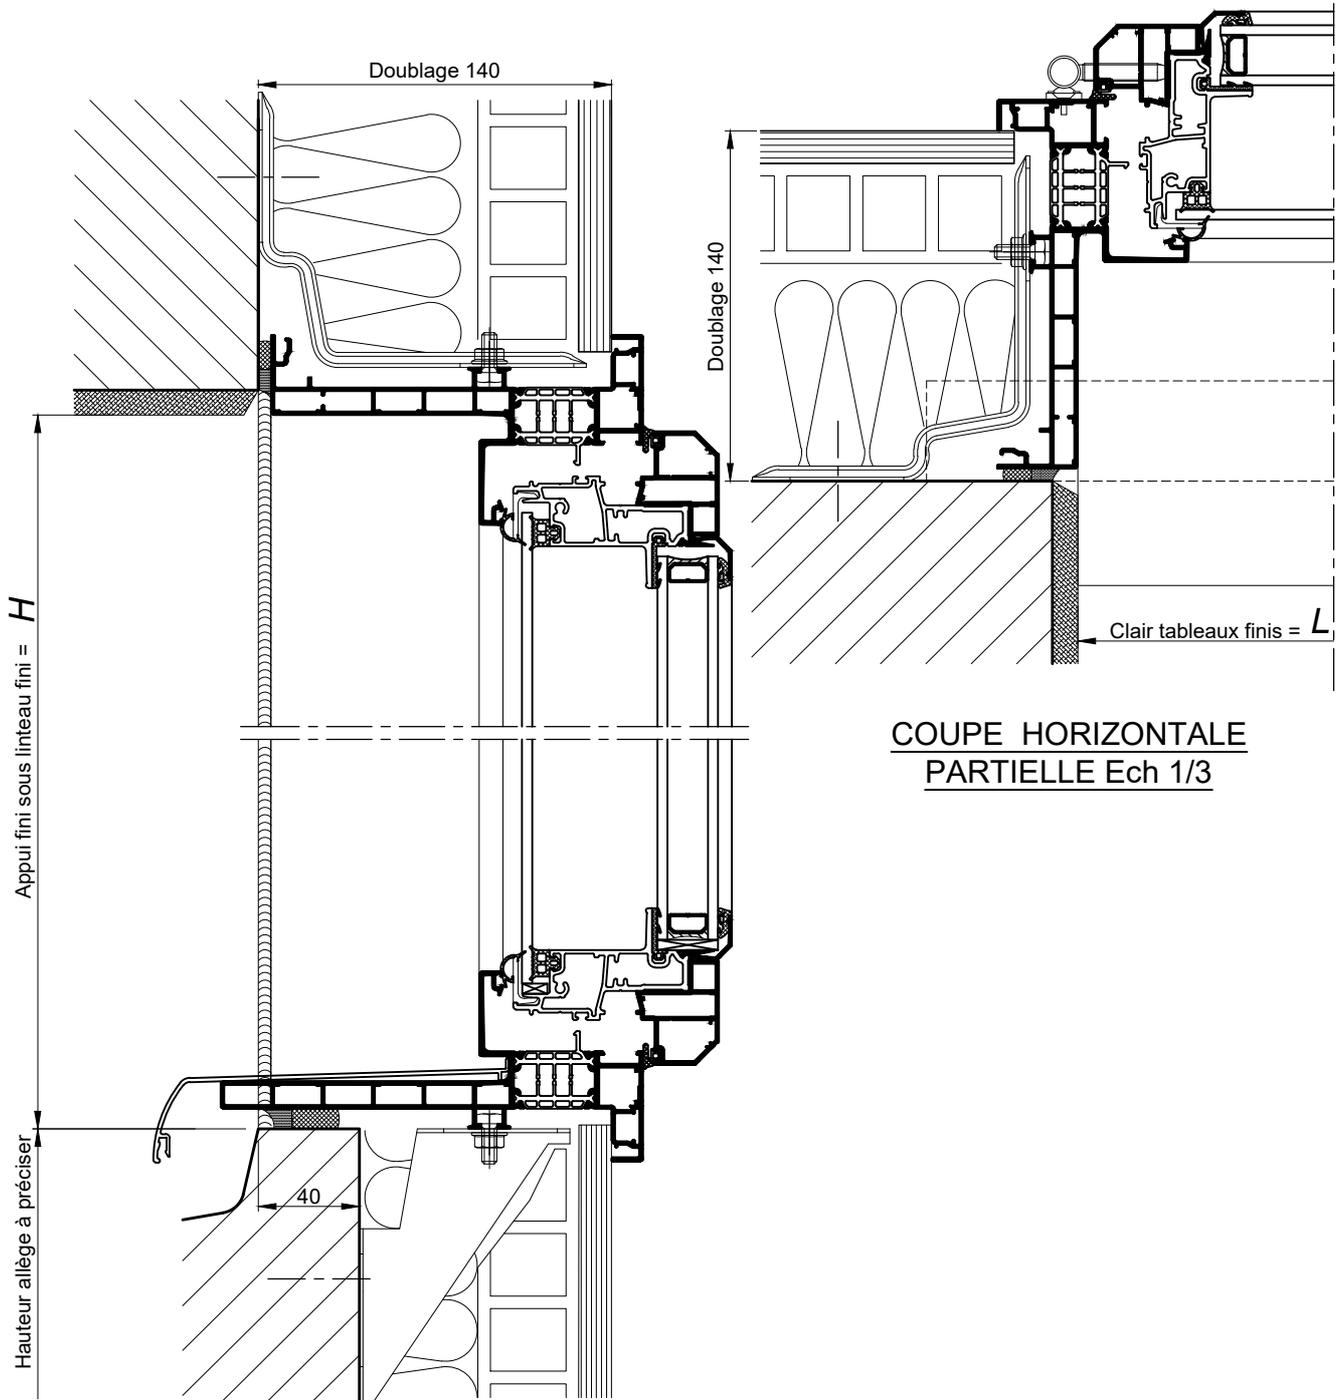


COUPE VERTICALE Ech 1/3

COUPE HORIZONTALE
PARTIELLE Ech 1/3

DOUBLAGE 140 - APPUI DEPORTE


AU SOL FINI

Appui standard

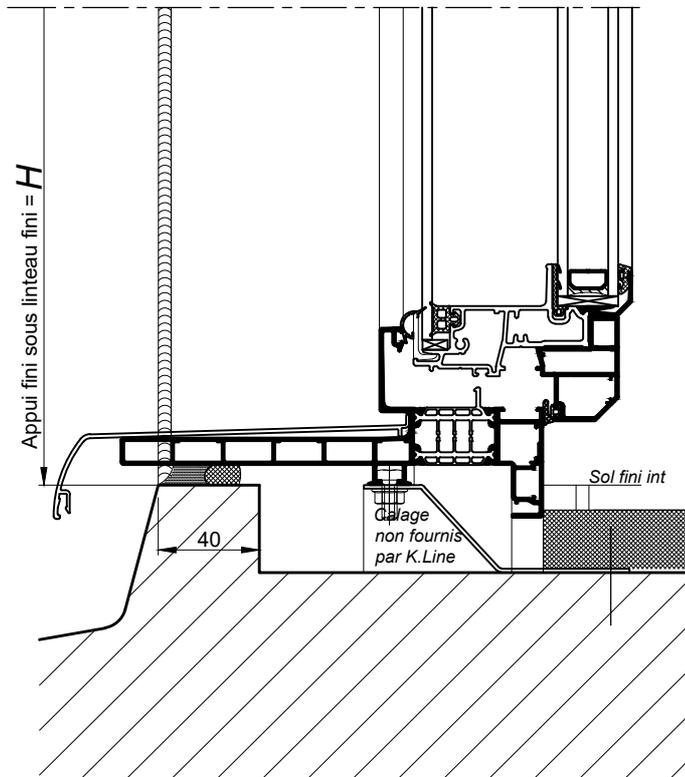


COUPE VERTICALE
PARTIELLE Ech 1/3

Option sans aile intérieure

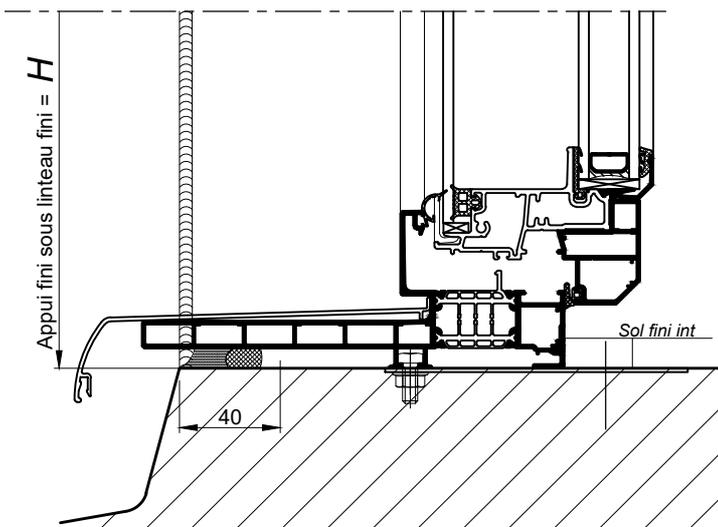

COUPE VERTICALE
PARTIELLE Ech 1/3

Option seuil PMR

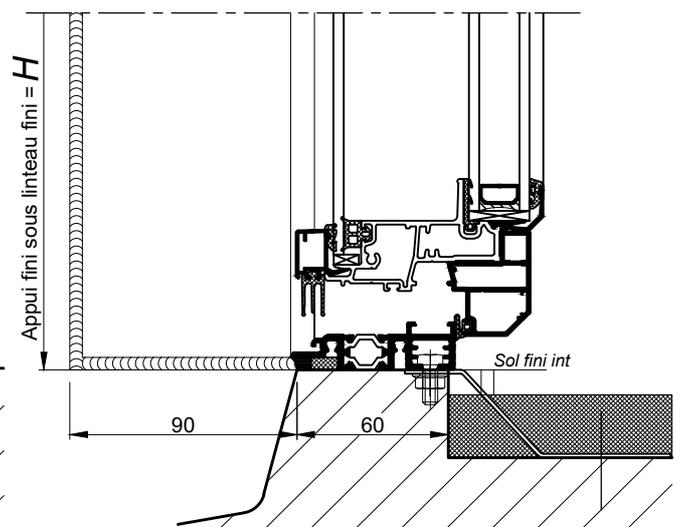

Informations relatives à la réglementation PMR :
Voir 102.105

COUPE VERTICALE
PARTIELLE Ech 1/3

Nota : Prévoir un jeu mini de 5mm
entre le bas de l'ouvrant et le sol fini