



SUR ALLÈGE MAÇONNÉE

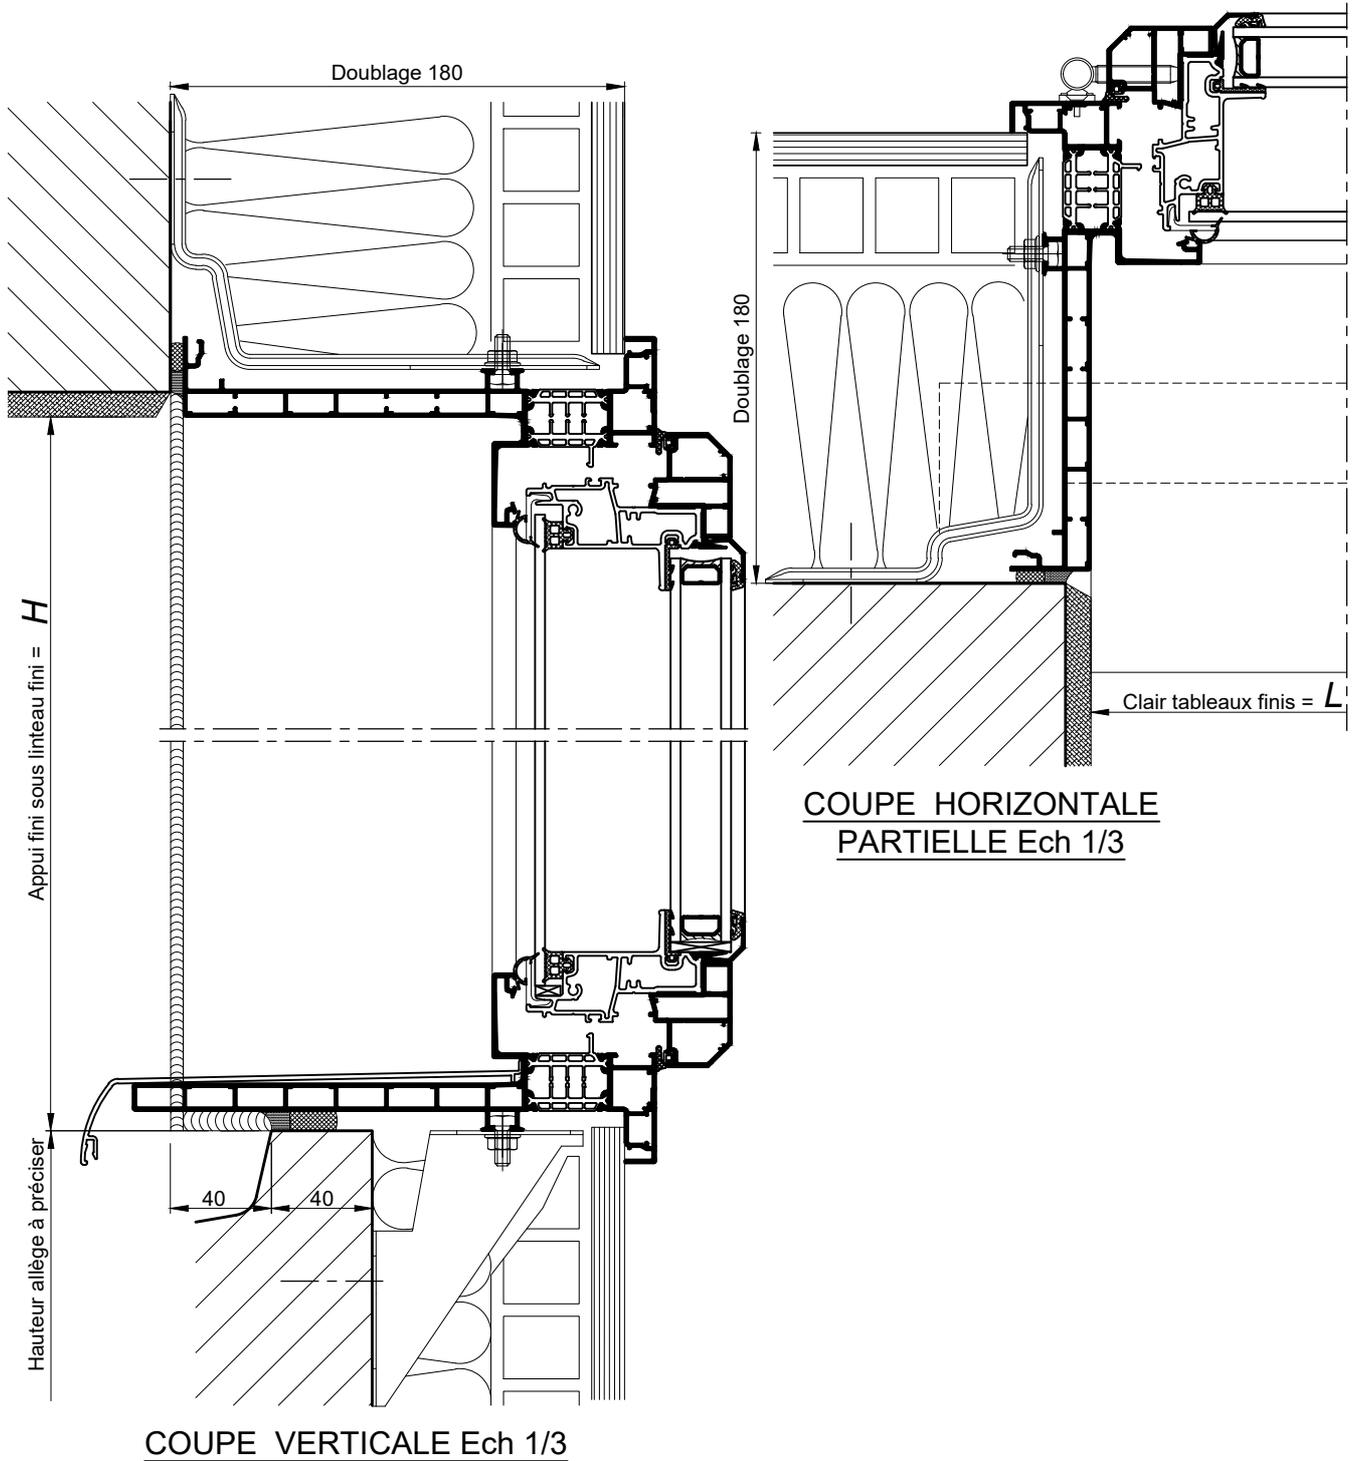


AU SOL FINI

Appui standard

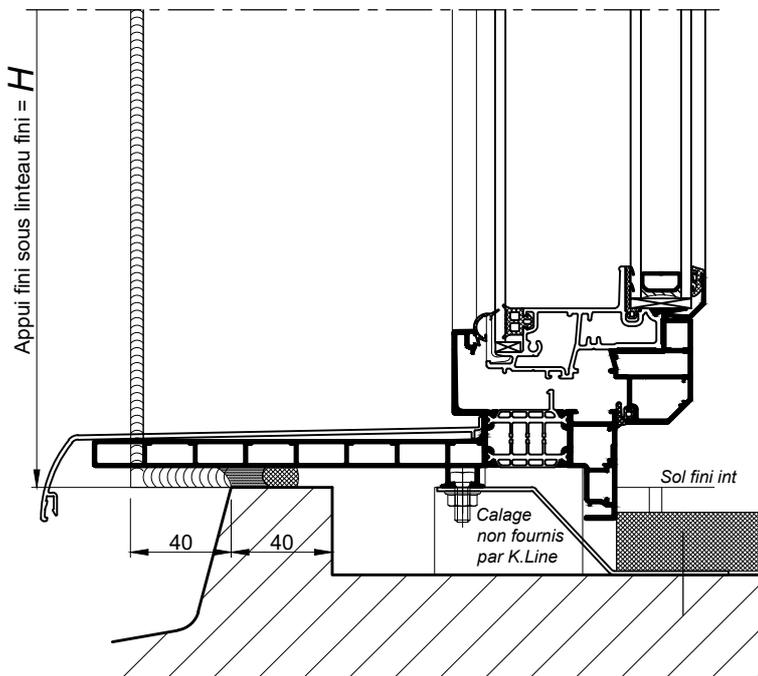


COUPE VERTICALE PARTIELLE Ech 1/3

Option sans aile intérieure

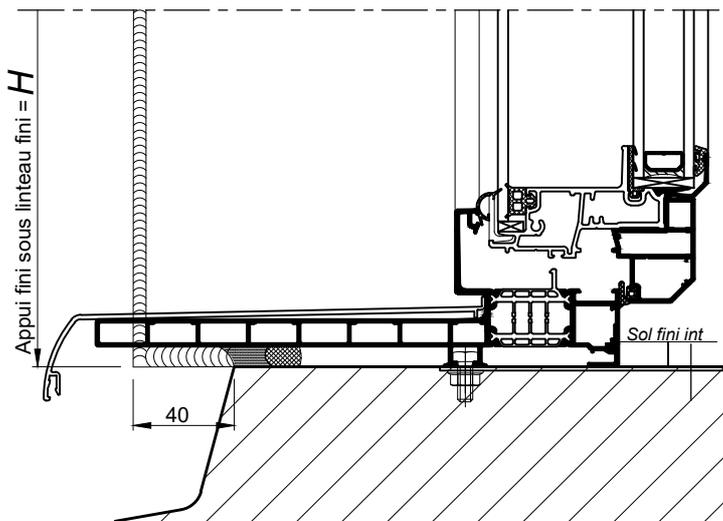

Option seuil PMR

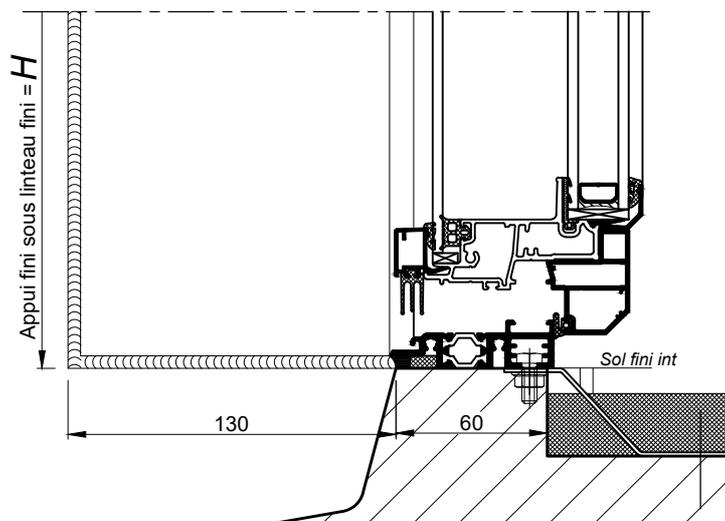

Informations relatives à la réglementation PMR :  
Voir 102.105

COUPE VERTICALE PARTIELLE Ech 1/3

COUPE VERTICALE PARTIELLE Ech 1/3

Nota : Prévoir un jeu mini de 5mm entre le bas de l'ouvrant et le sol fini