



SUR ALLÈGE MAÇONNÉE

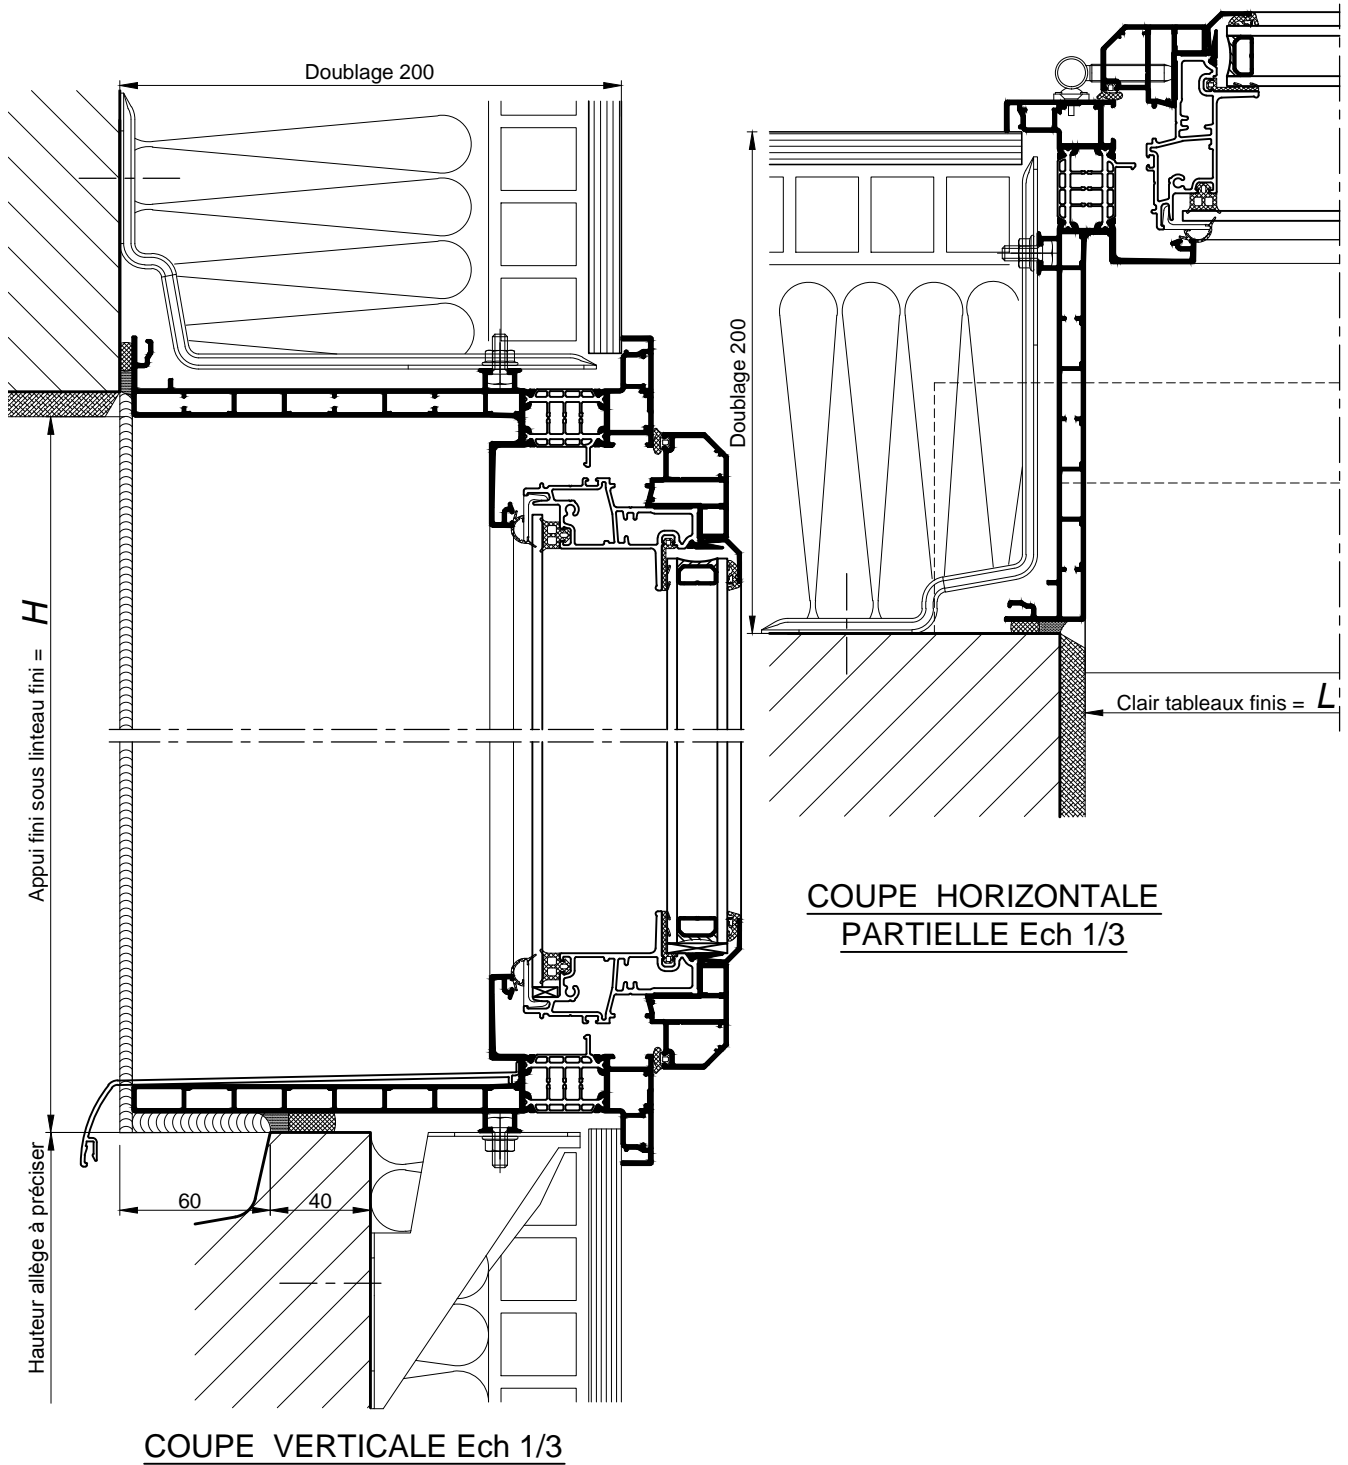


AU SOL FINI

Appui standard

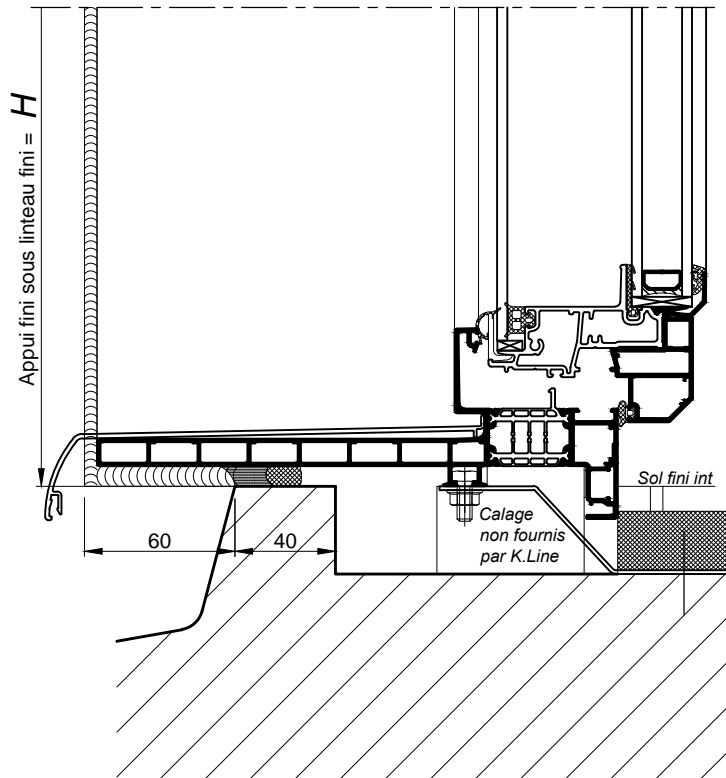


COUPE VERTICALE  
PARTIELLE Ech 1/3

Option sans aile intérieure

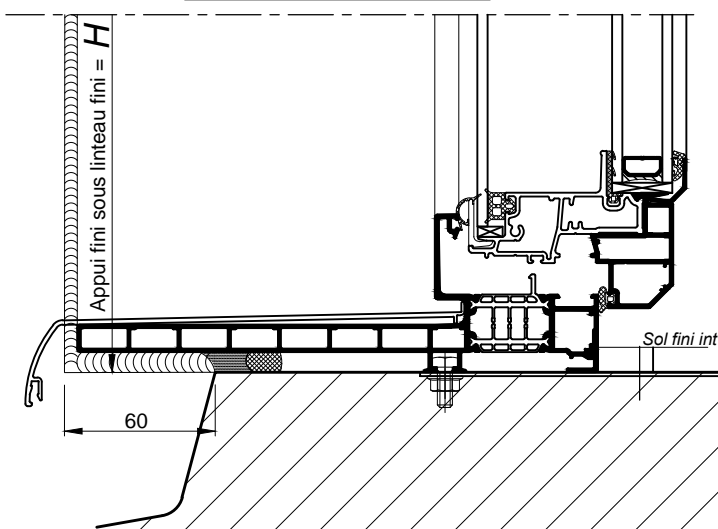

COUPE VERTICALE  
PARTIELLE Ech 1/3

Option seuil PMR

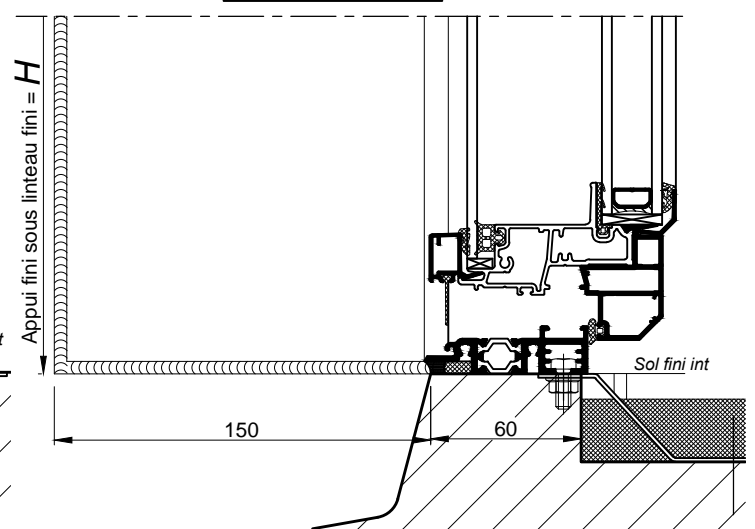

COUPE VERTICALE  
PARTIELLE Ech 1/3

Informations relatives à la réglementation PMR : Voir 102.105

Nota : Prévoir un jeu mini de 5mm  
entre le bas de l'ouvrant et le sol fini

Reproduction interdite - Document non contractuel - Mars 2015