



**ALLEGE FIXE VITREE**


Elévation  
extérieure

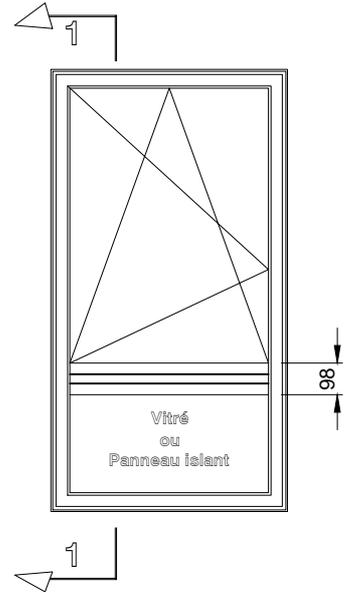

**VARIANTE AVEC  
PANNEAU DE SOUBASSEMENT**

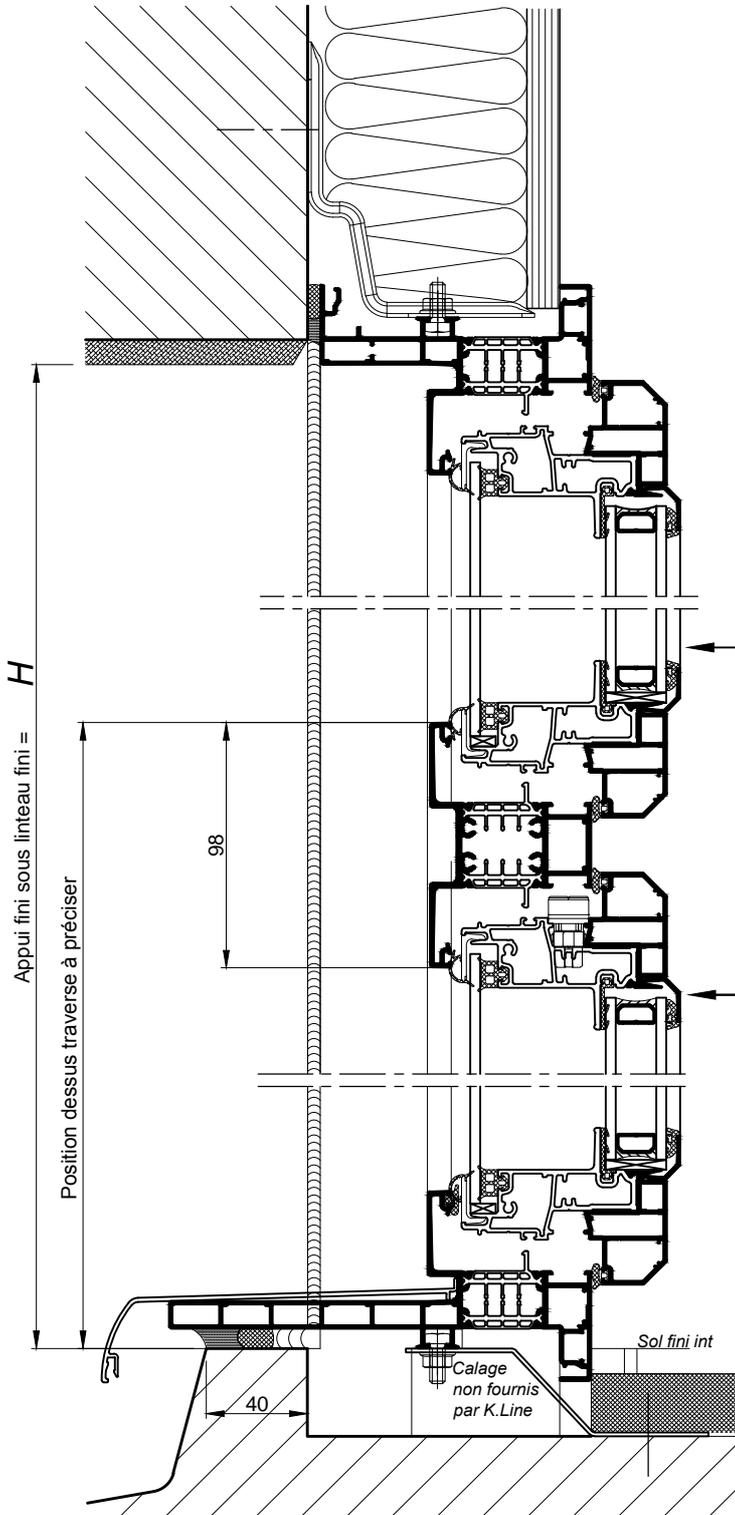

**COUPE 1-1 VERTICALE Ech 1/3**

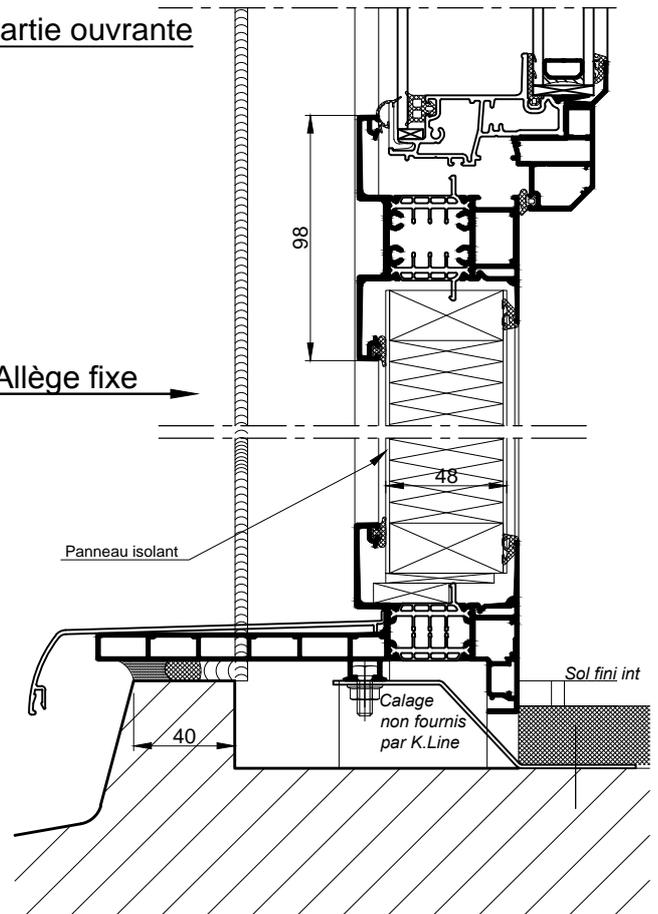

**COUPE 1-1 VERTICALE  
PARTIELLE Ech 1/3**