
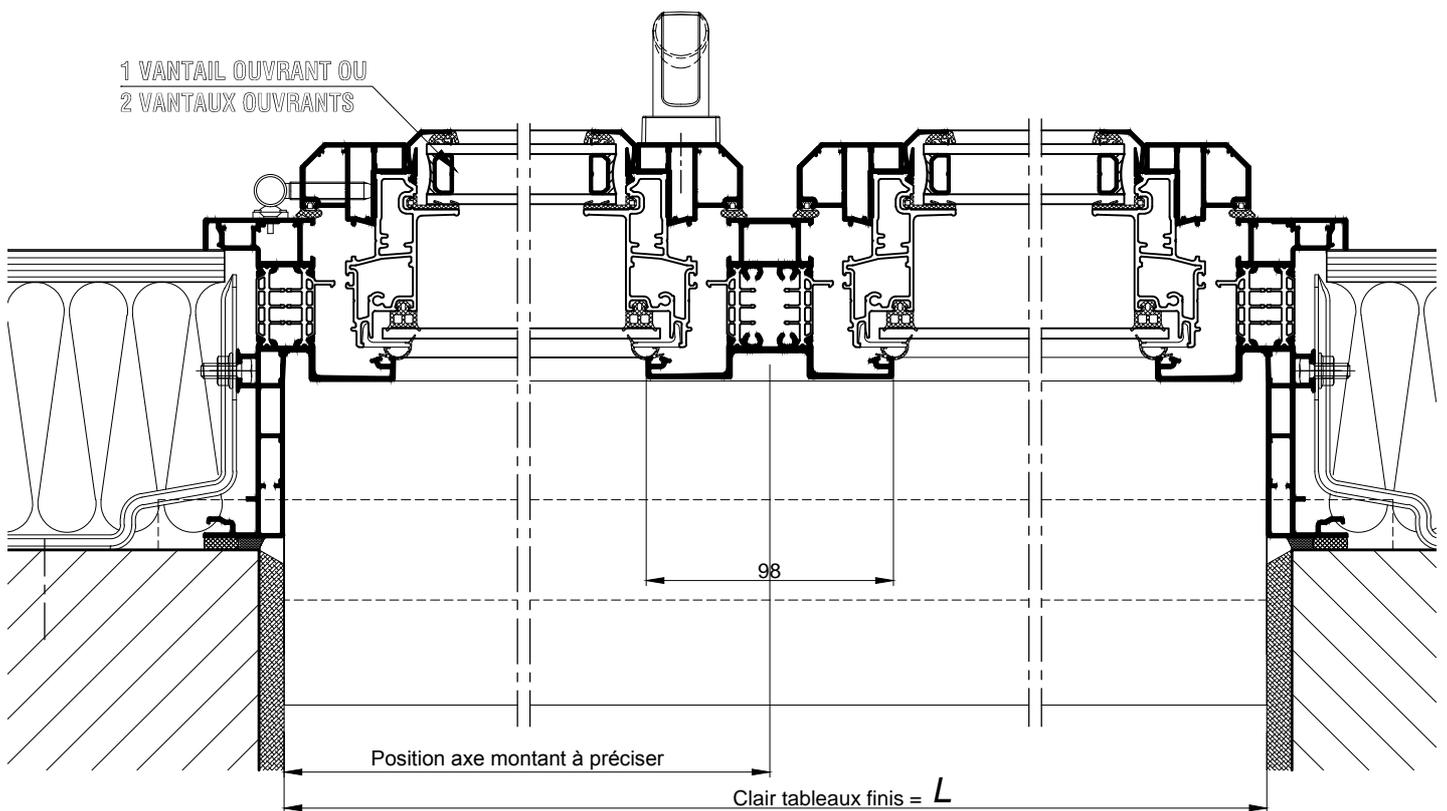


Élévation extérieure

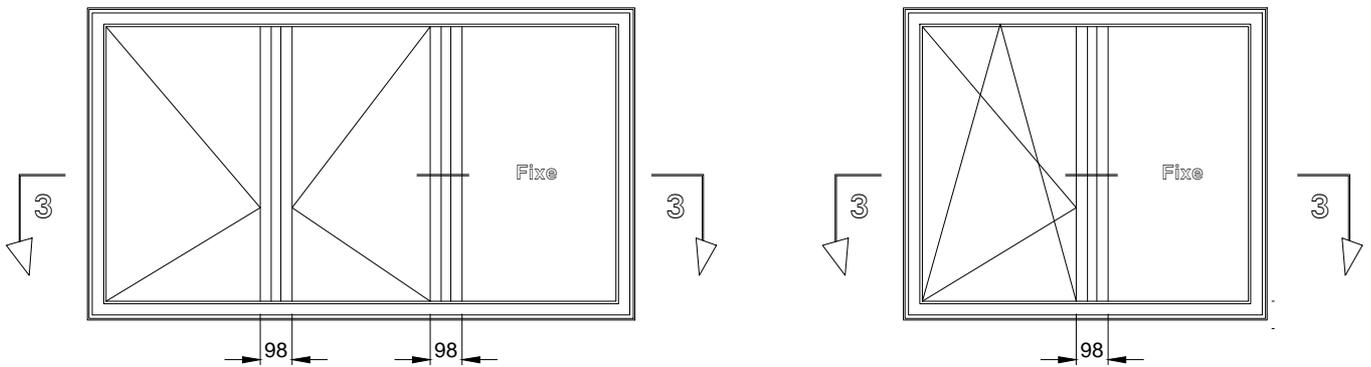

COUPE 3-3 HORIZONTALE Ech 1/3