



SUR ALLÈGE

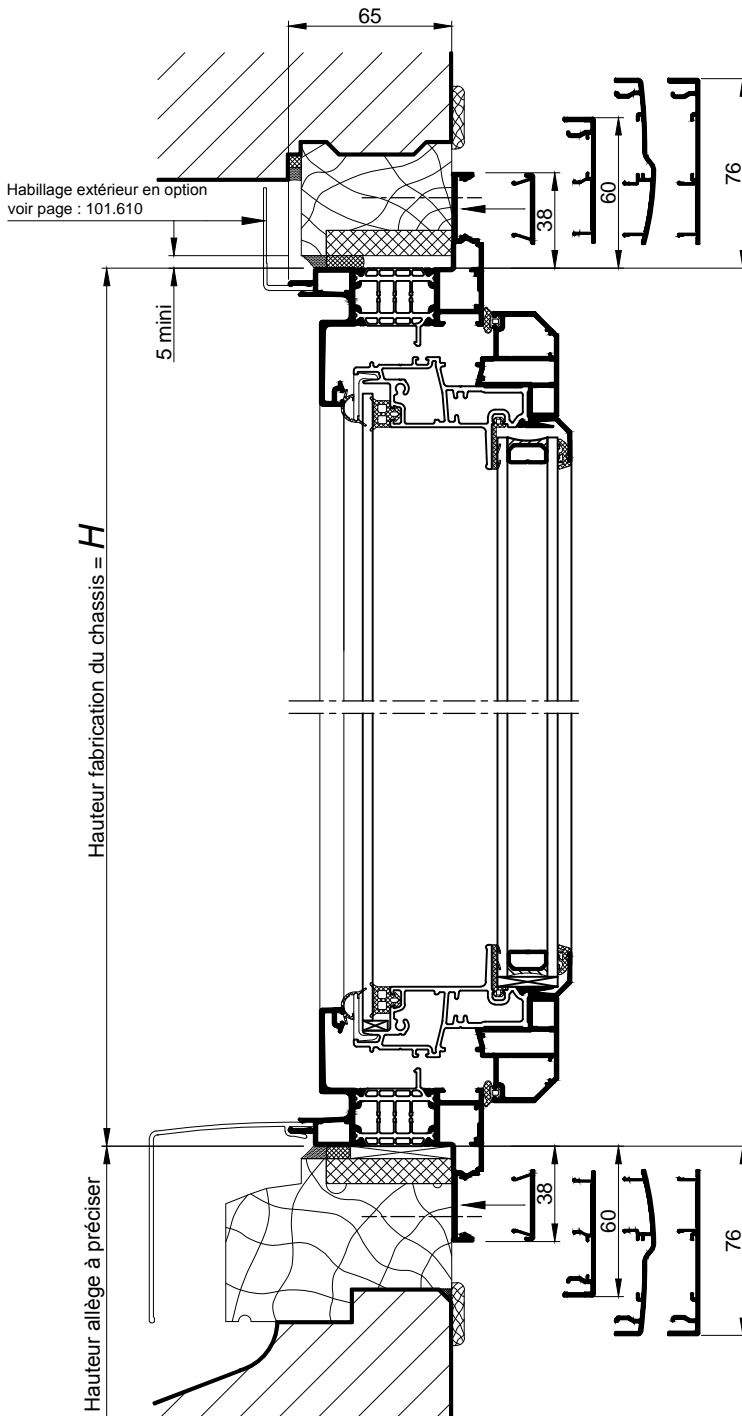

COUPE VERTICALE Ech 1/3

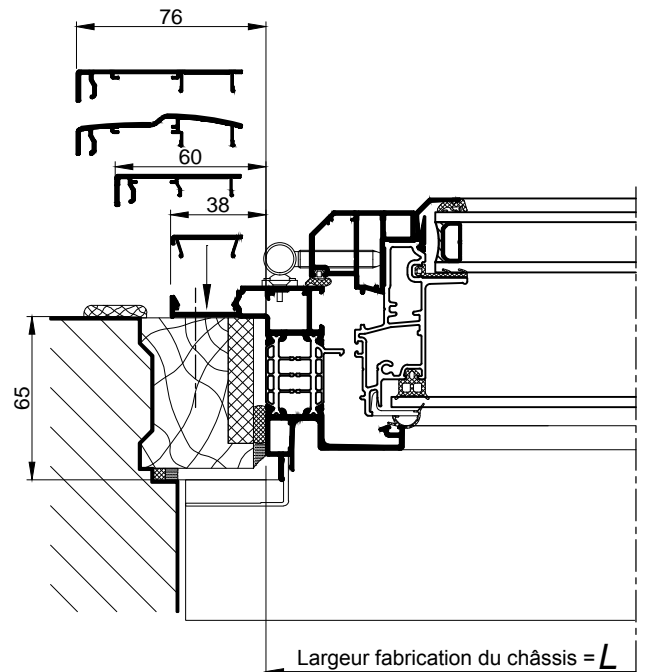


COUPE HORIZONTALE PARTIELLE Ech 1/3

CHOIX DES HABILLAGES EXTERIEURS ET INTERIEURS


- Voir planche 101.610 "PROFILS D'HABILLAGE"

RAPPEL :


- Les cotes **L** et **H** correspondent aux cotes fabrication du châssis K.LINE.
- Prévoir un jeu de 5 mm mini sur la périphérie entre l'ancien et le nouveau dormant.

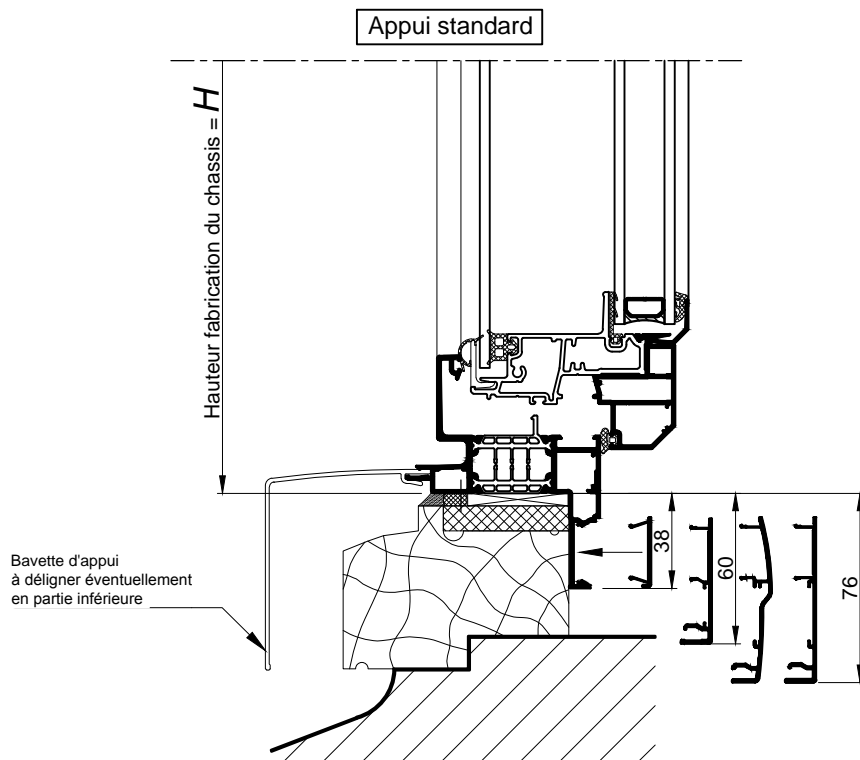

COUPE VERTICALE
PARTIELLE Ech 1/3

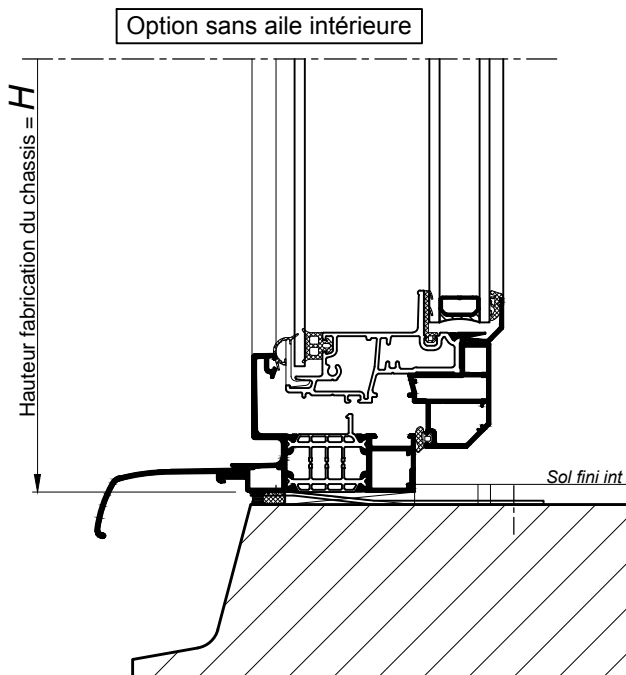

COUPE VERTICALE
PARTIELLE Ech 1/3

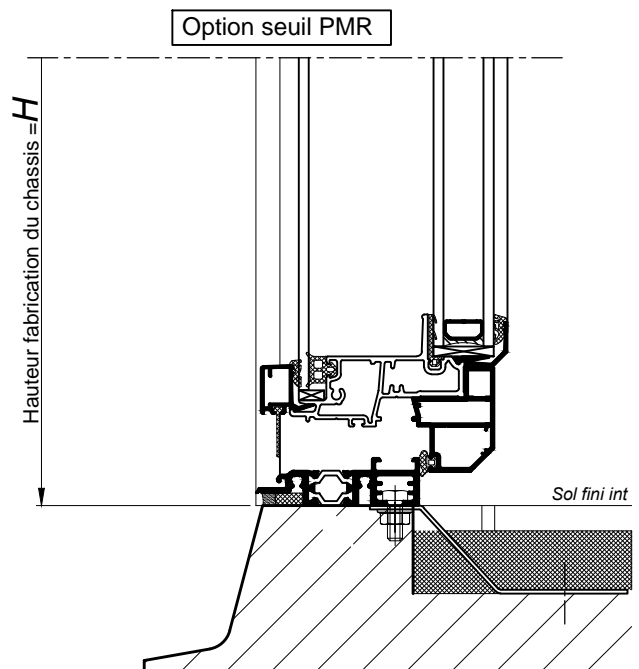

Informations relatives à la réglementation PMR :
Voir 102.615

COUPE VERTICALE
PARTIELLE Ech 1/3

Nota : Prévoir un jeu mini de 5mm
entre le bas de l'ouvrant et le sol fini