



FENÊTRE COULISSANTE A 2 VANTAUX

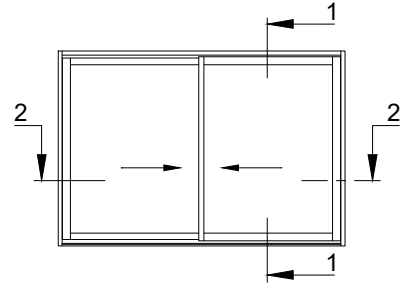


SUR ALLÈGE MAÇONNÉE

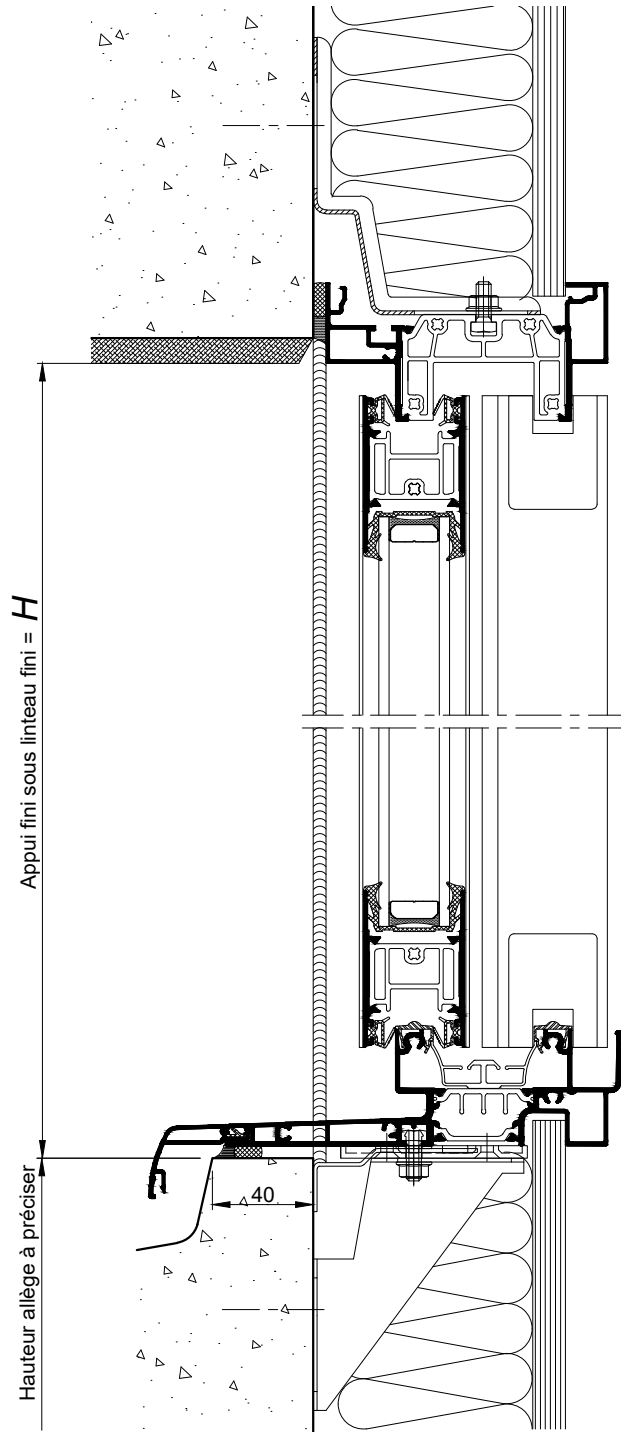

COUPE 1-1 VERTICALE Ech 1/3

La mise en oeuvre doit être effectuée en respect des règles, normes et DTU en vigueur.  
Sous charges d'exploitation, la déformation verticale de la structure devra être limitée à 3mm.

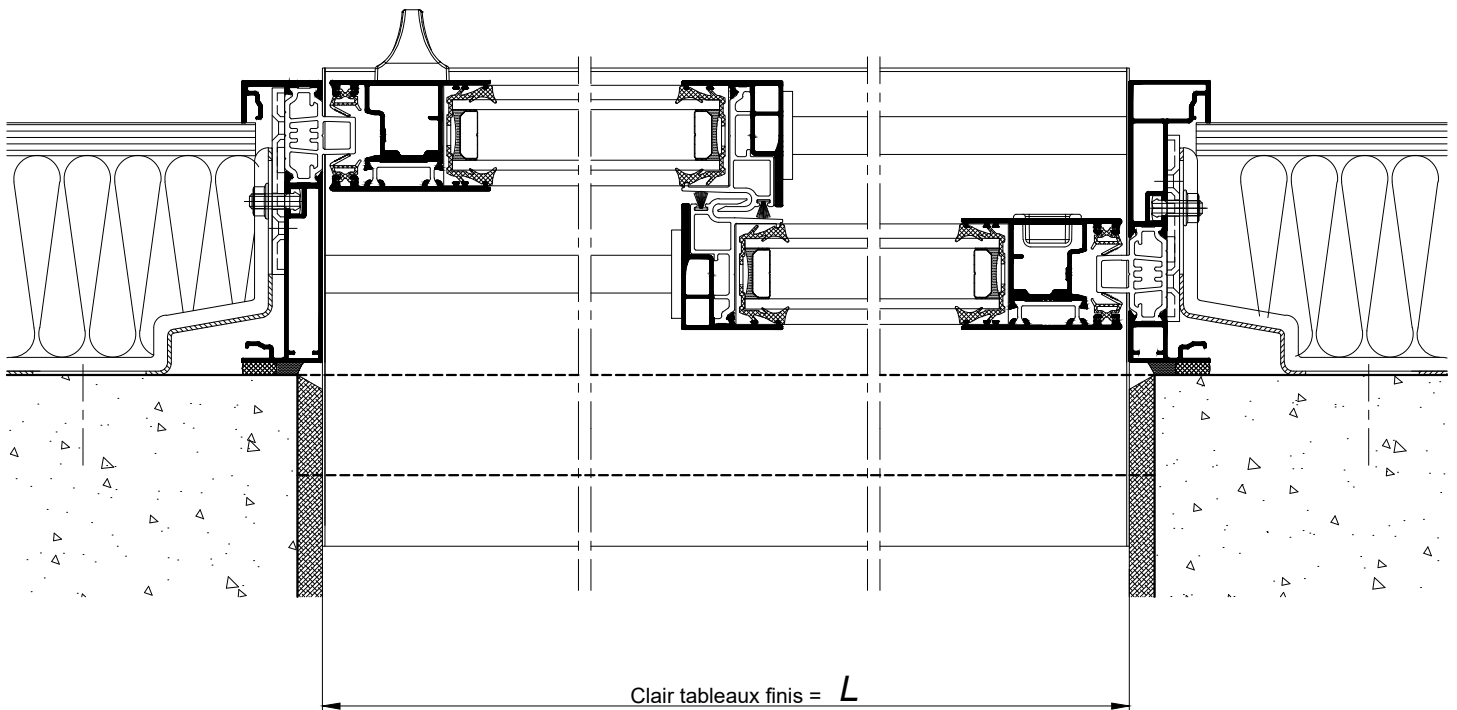

COUPE 2-2 HORIZONTALE Ech 1/3