


**DEDUCTION BASSE SUR HAUTEUR TABLIER ET
COULISSE EN PREVISION D'UNE TERRASSE AFFLEURANTE**

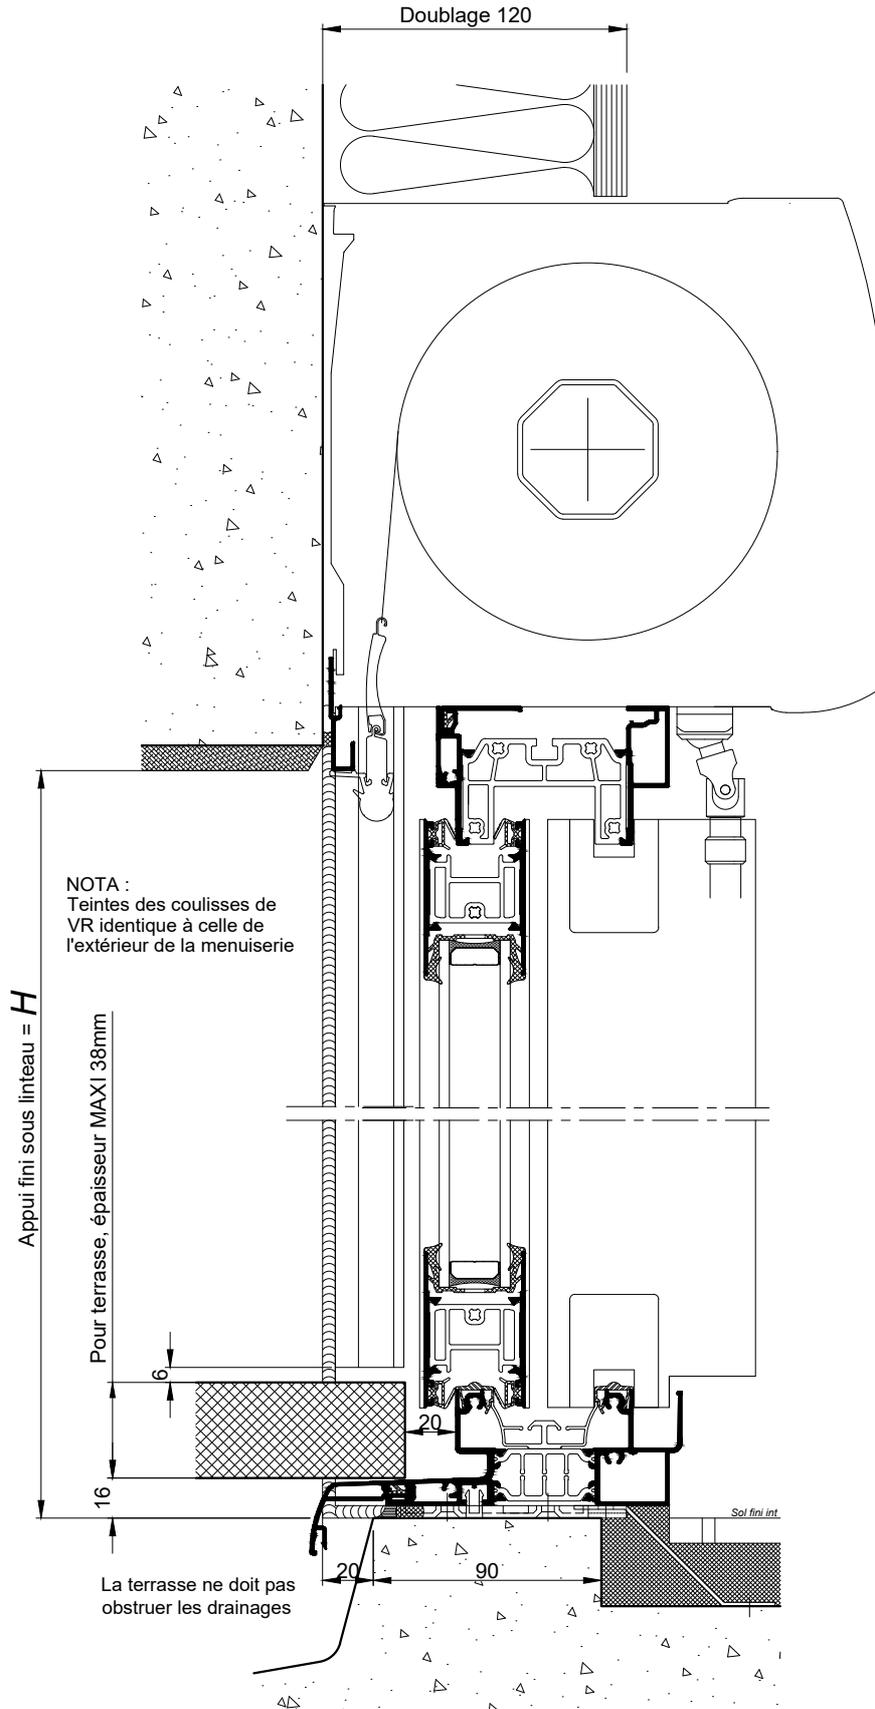

Option disponible avec les occultations suivantes:

- Bloc-baie BUBENDORFF NTH/RTH
- Bloc-baie THERMOBLOC (standard et solaire)
- Bloc-baie BUBENDORFF 1/2 LINTEAU (standard ou VLO)
- Bloc-baie 1/2 LINTEAU OPTIBLOC
- Bloc-baie STYLBLOC
- Bloc-baie BSO (vertical et 1/2 linteau)

NOTA :
Teintes des coulisses de VR identique à celle de l'extérieur de la menuiserie

Appui fini sous linteau = H

Pour terrasse, épaisseur MAXI 38mm

6

16

La terrasse ne doit pas obstruer les drainages

COUPE VERTICALE Ech 1/3