


**DEDUCTION BASSE SUR HAUTEUR TABLIER ET
COULISSE EN PREVISION D'UNE TERRASSE AFFLEURANTE**

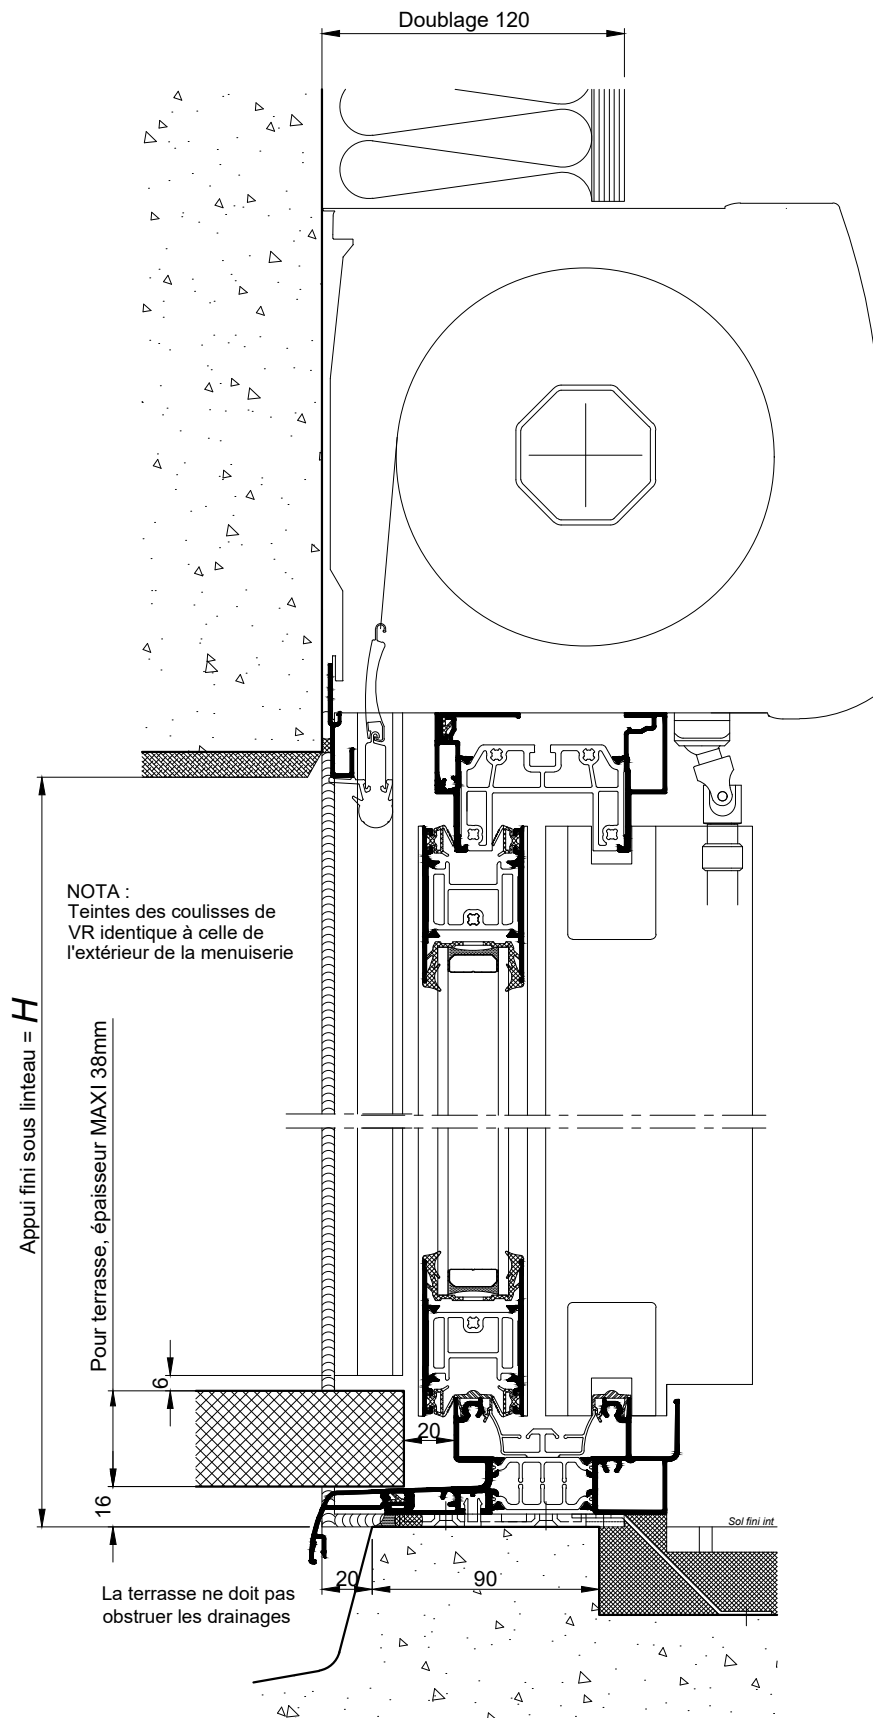

Option disponible avec les occultations suivantes:

- Bloc CLASSIC
- Bloc THERMOBLOC
- Bloc $\frac{1}{2}$ LINTEAU BUBENDORFF
- Bloc $\frac{1}{2}$ LINTEAU OPTIBLOC
- Bloc BSO

NOTA :
Teintes des coulisses de VR identique à celle de l'extérieur de la menuiserie

Appui fini sous linteau = H

Pour terrasse, épaisseur MAXI 38mm

6

16

La terrasse ne doit pas obstruer les drainages

COUPE VERTICALE Ech 1/3