



**BLOC - BAIE AVEC "BLOC CLASSIC" BC20  
DOUBLAGE 160**

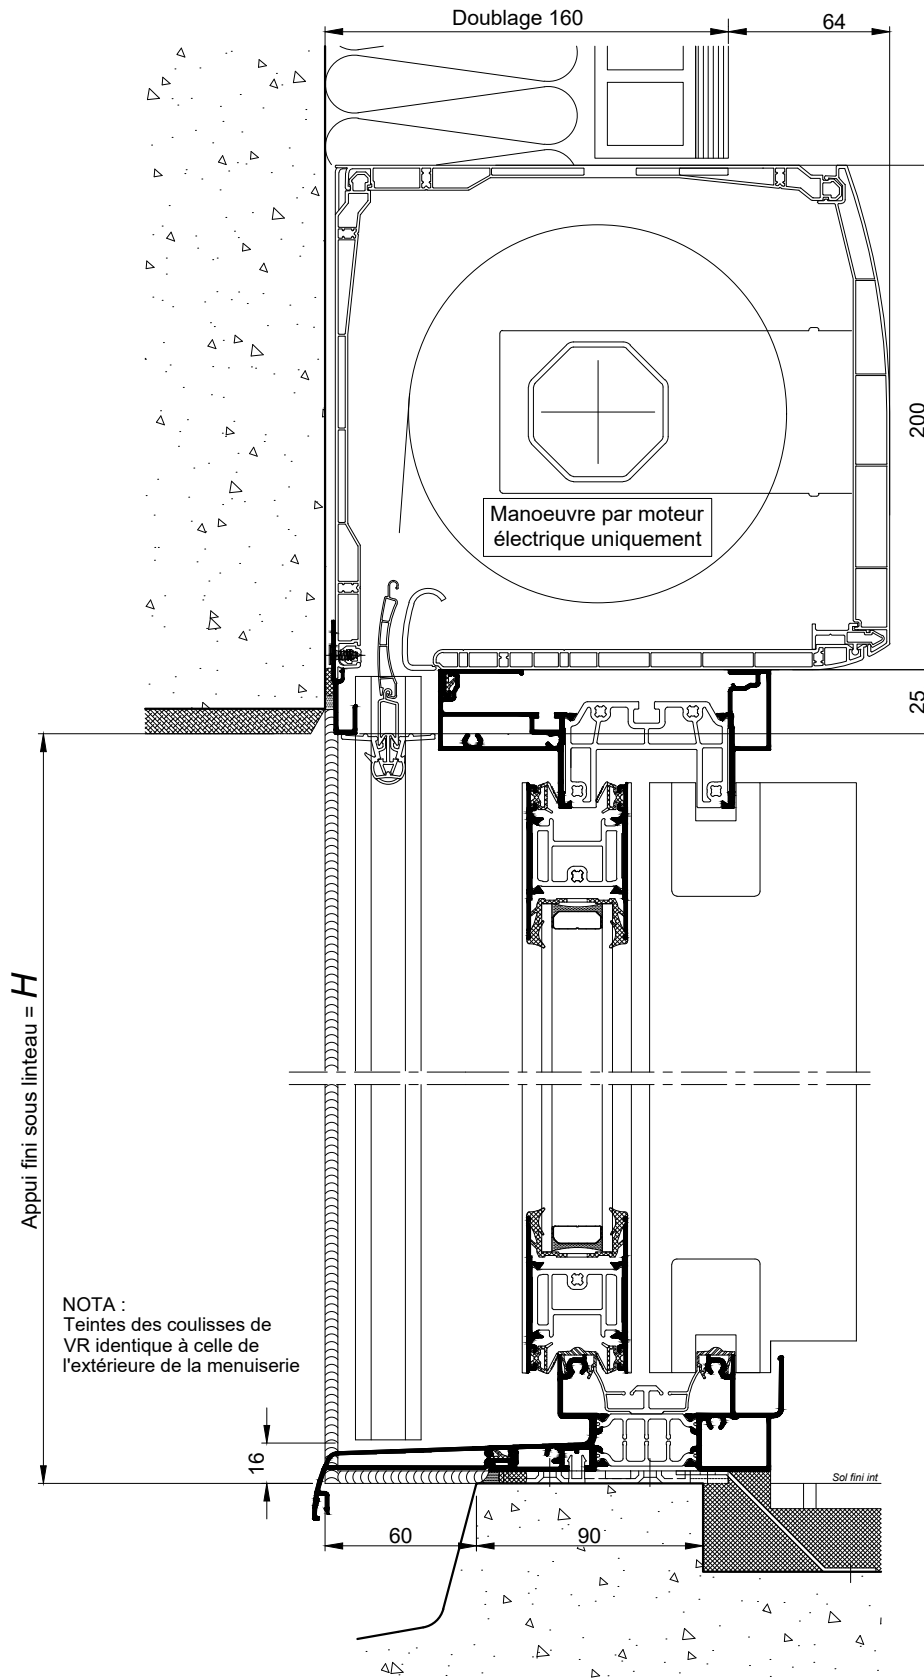

**COUPE VERTICALE Ech 1/3**

La mise en oeuvre doit être effectuée en respect des règles, normes et DTU en vigueur.  
Sous charges d'exploitation, la déformation verticale de la structure devra être limitée à 3mm.

**BLOC - BAIE AVEC "BLOC CLASSIC" BC20**  
**DOUBLAGE 160**

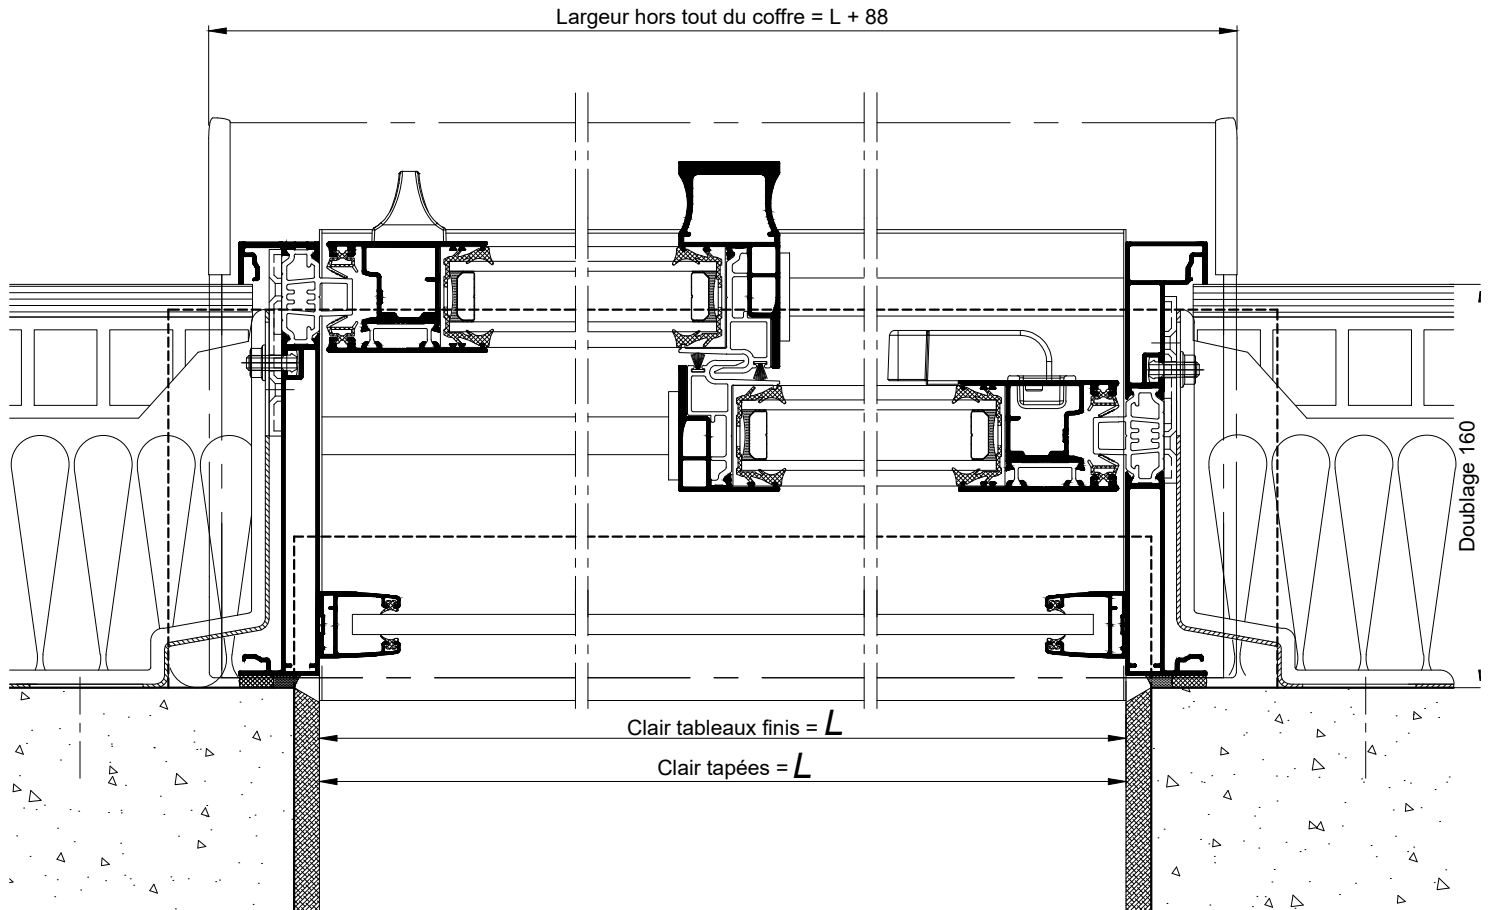

COUPE VERTICALE Ech 1/3