


**BLOC - BAIE AVEC COFFRE BSO DEMI-LINTEAU
DOUBLAGE 160**

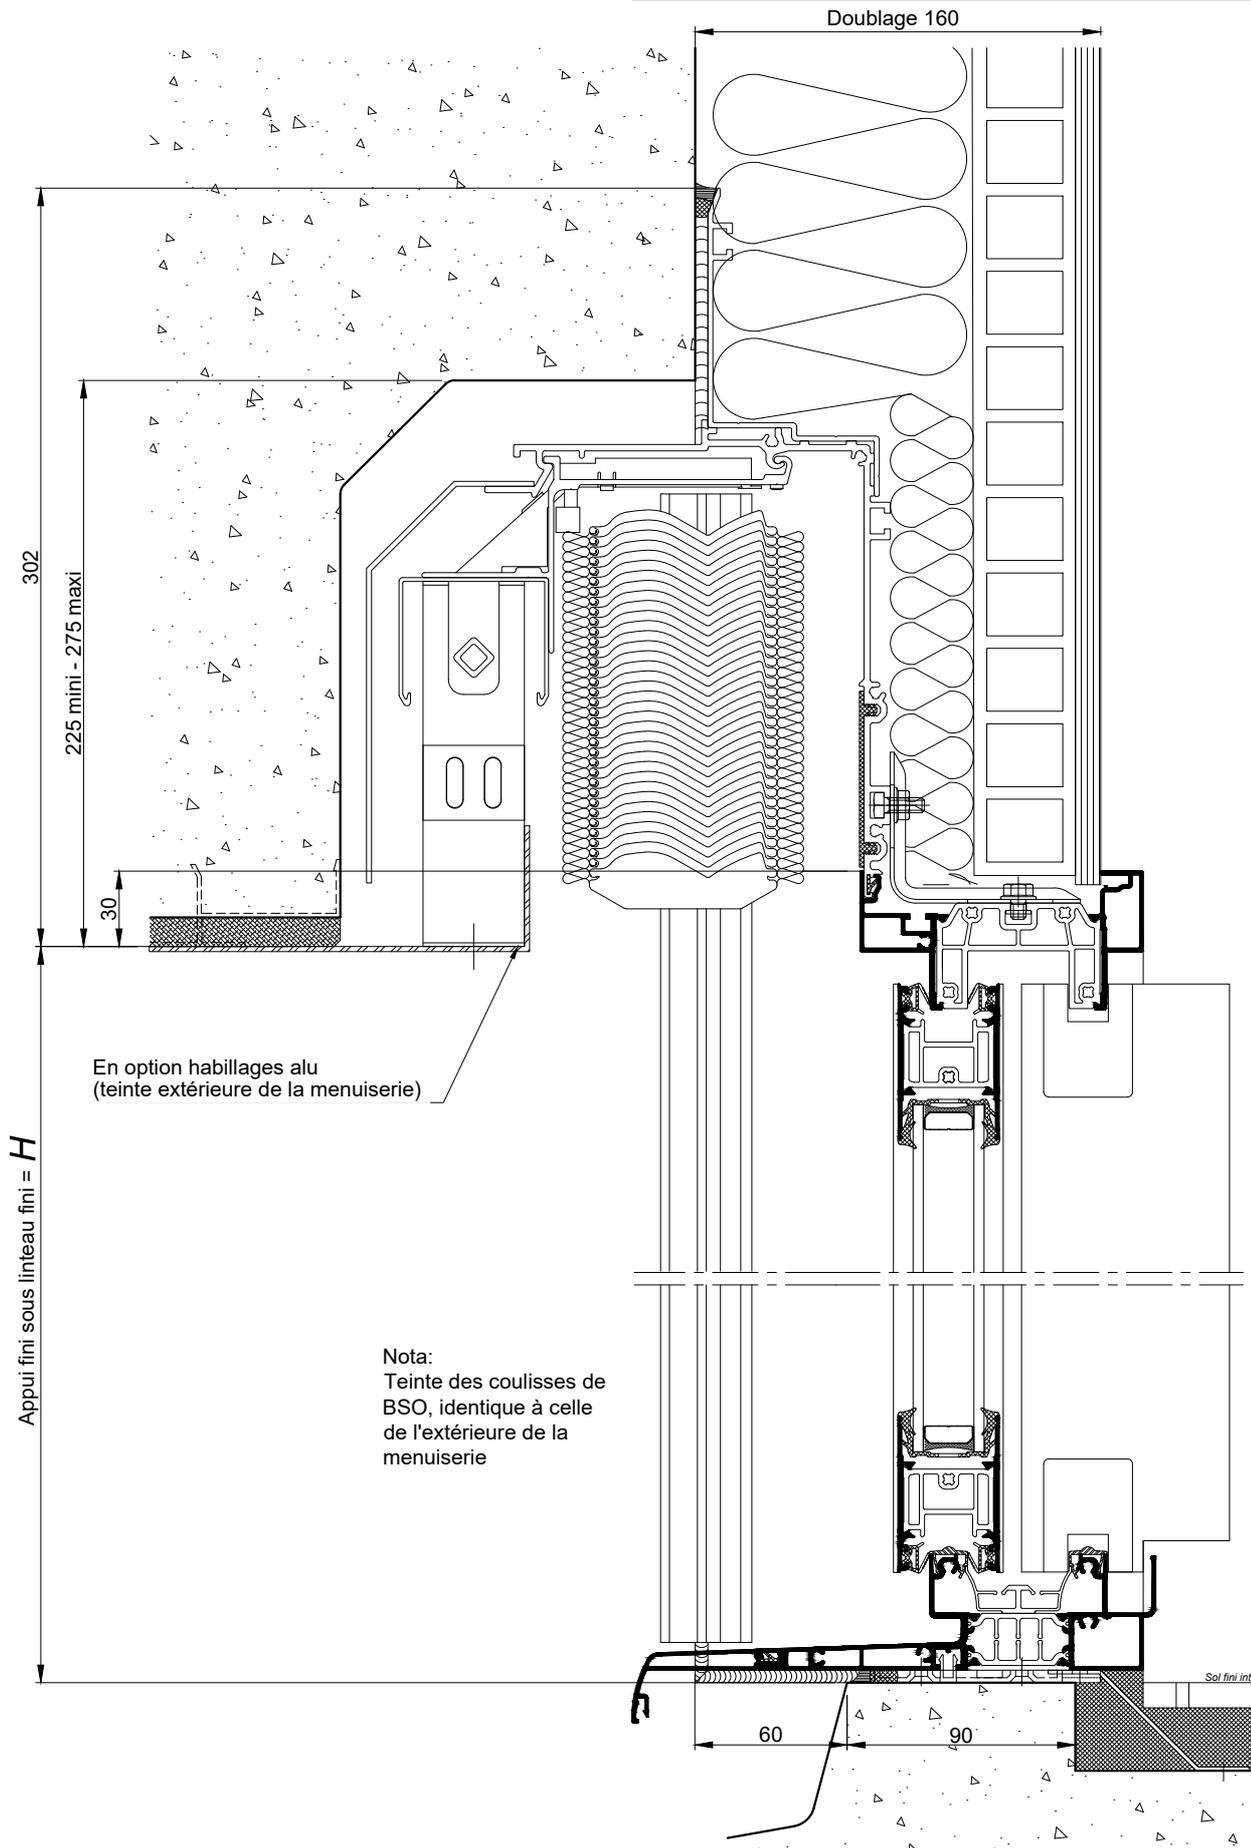

La mise en oeuvre doit être effectuée en respect des règles, normes et DTU en vigueur.
Sous charges d'exploitation, la déformation verticale de la structure devra être limitée à 3mm.



COUPE VERTICALE Ech 1/3

Coupes pdf et dwg

www.k-line.fr

103.224R

BLOC - BAIE AVEC COFFRE BSO DEMI-LINTEAU
DOUBLAGE 160

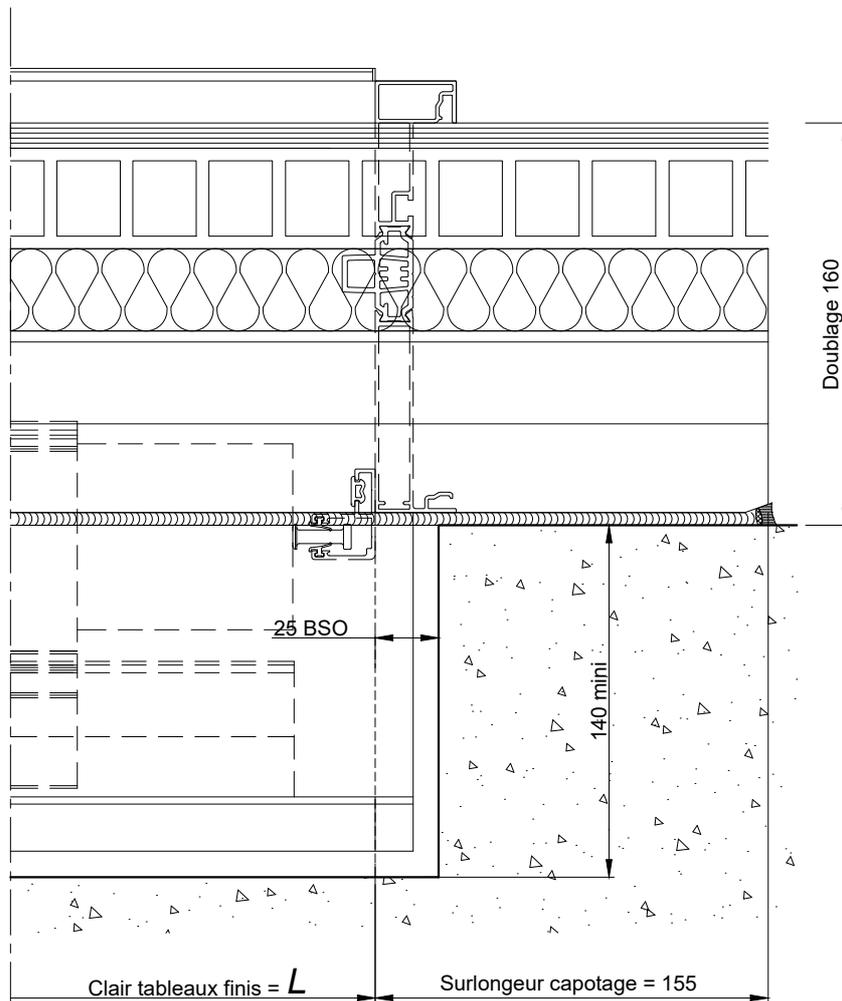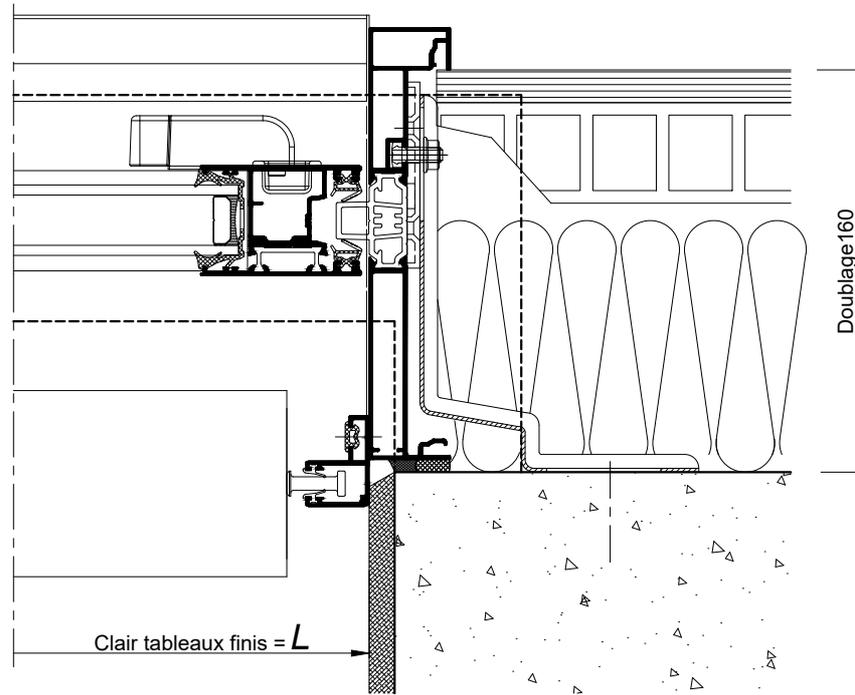

COUPES HORIZONTALES Ech 1/3

La mise en oeuvre doit être effectuée en respect des règles, normes et DTU en vigueur.
Sous charges d'exploitation, la déformation verticale de la structure devra être limitée à 3mm.