



**BLOC - BAIE AVEC "BLOC CLASSIC" BC20  
DOUBLAGE 180**

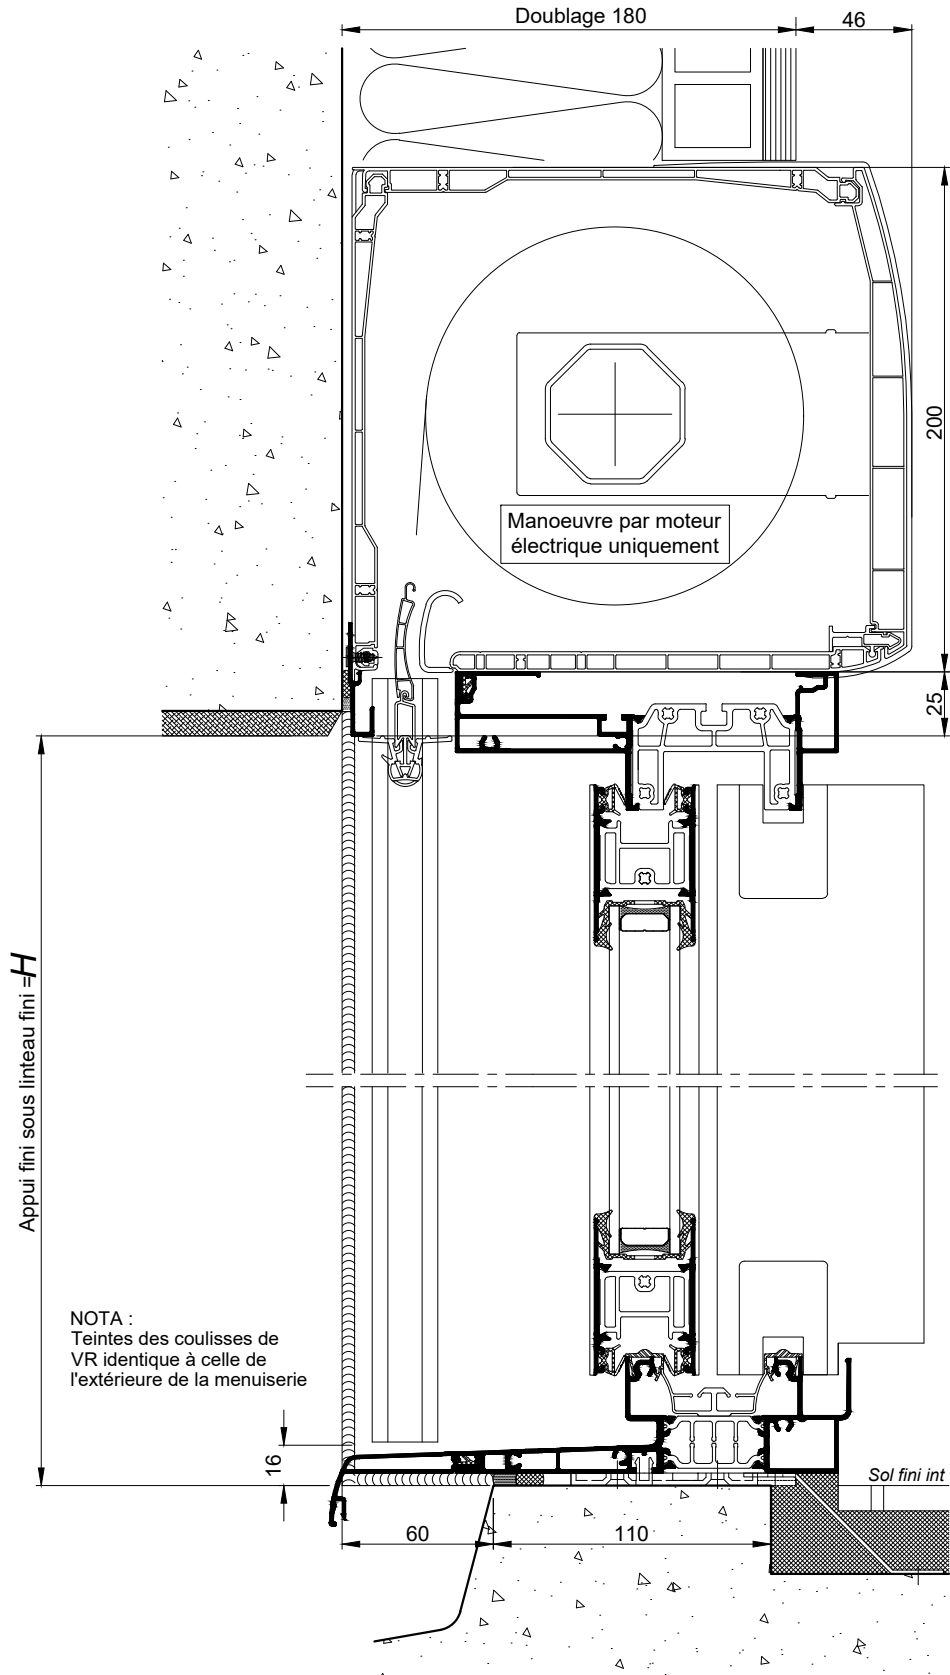

NOTA :  
Teintes des coulisses de VR identique à celle de l'extérieure de la menuiserie

**COUPE VERTICALE Ech 1/3**

**BLOC - BAIE AVEC "BLOC CLASSIC" BC20**  
**DOUBLAGE 180**

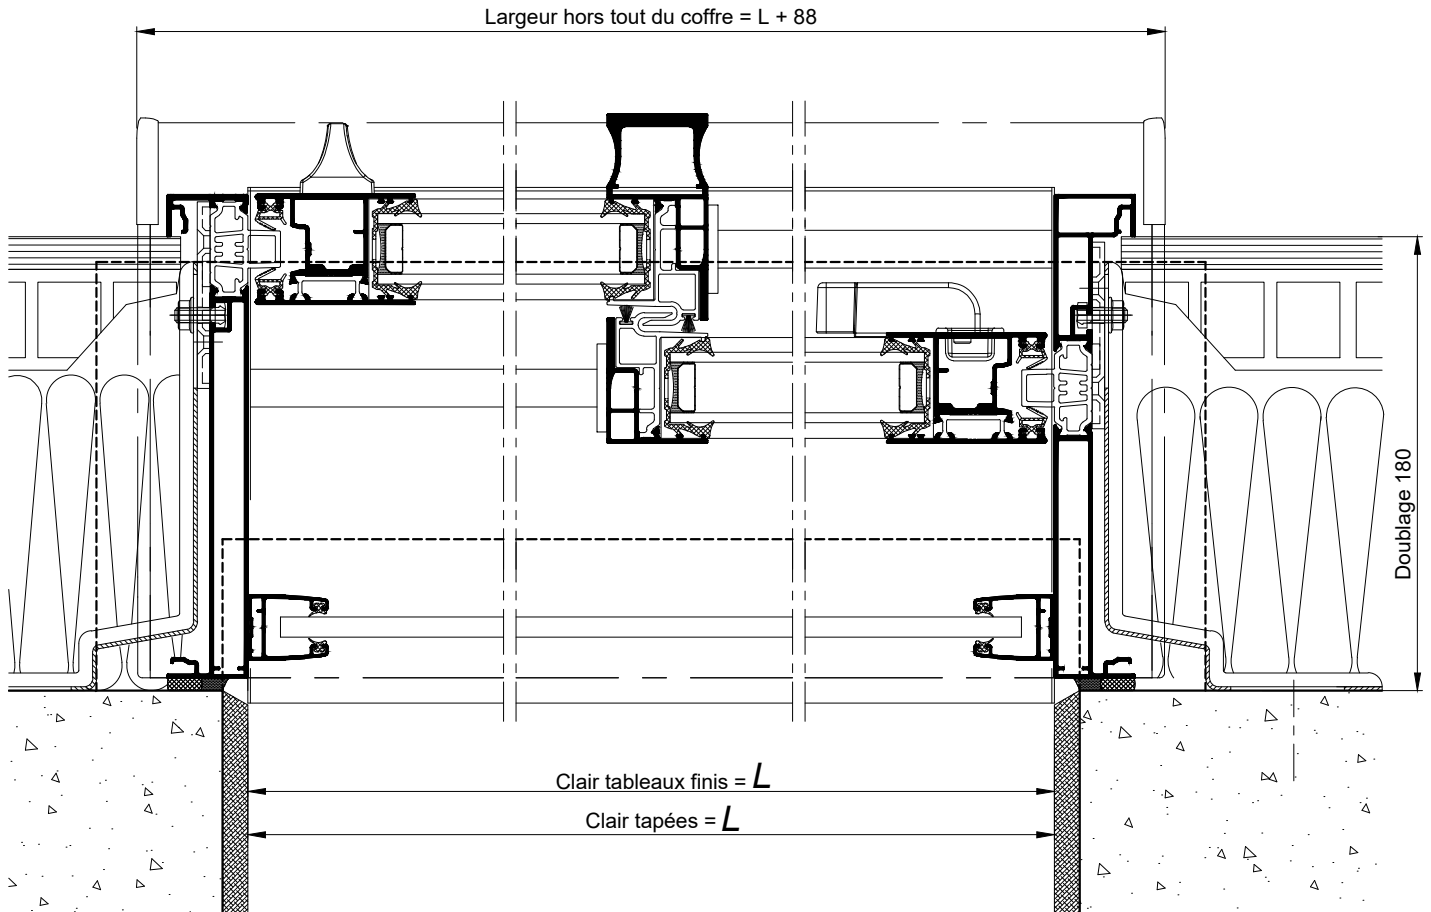

COUPE HORIZONTALE Ech 1/3