



PORTE-FENETRE COULISSANTE A 2 VANTAUX

RAPPEL :

- Les cotes **L** et **H** correspondent aux cotes fabrication du châssis K.LINE.
- Prévoir un jeu de 5 mm mini sur la périphérie entre l'ancien et le nouveau dormant.

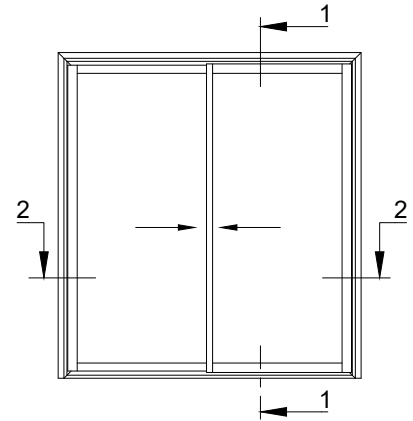



AU SOL FINI

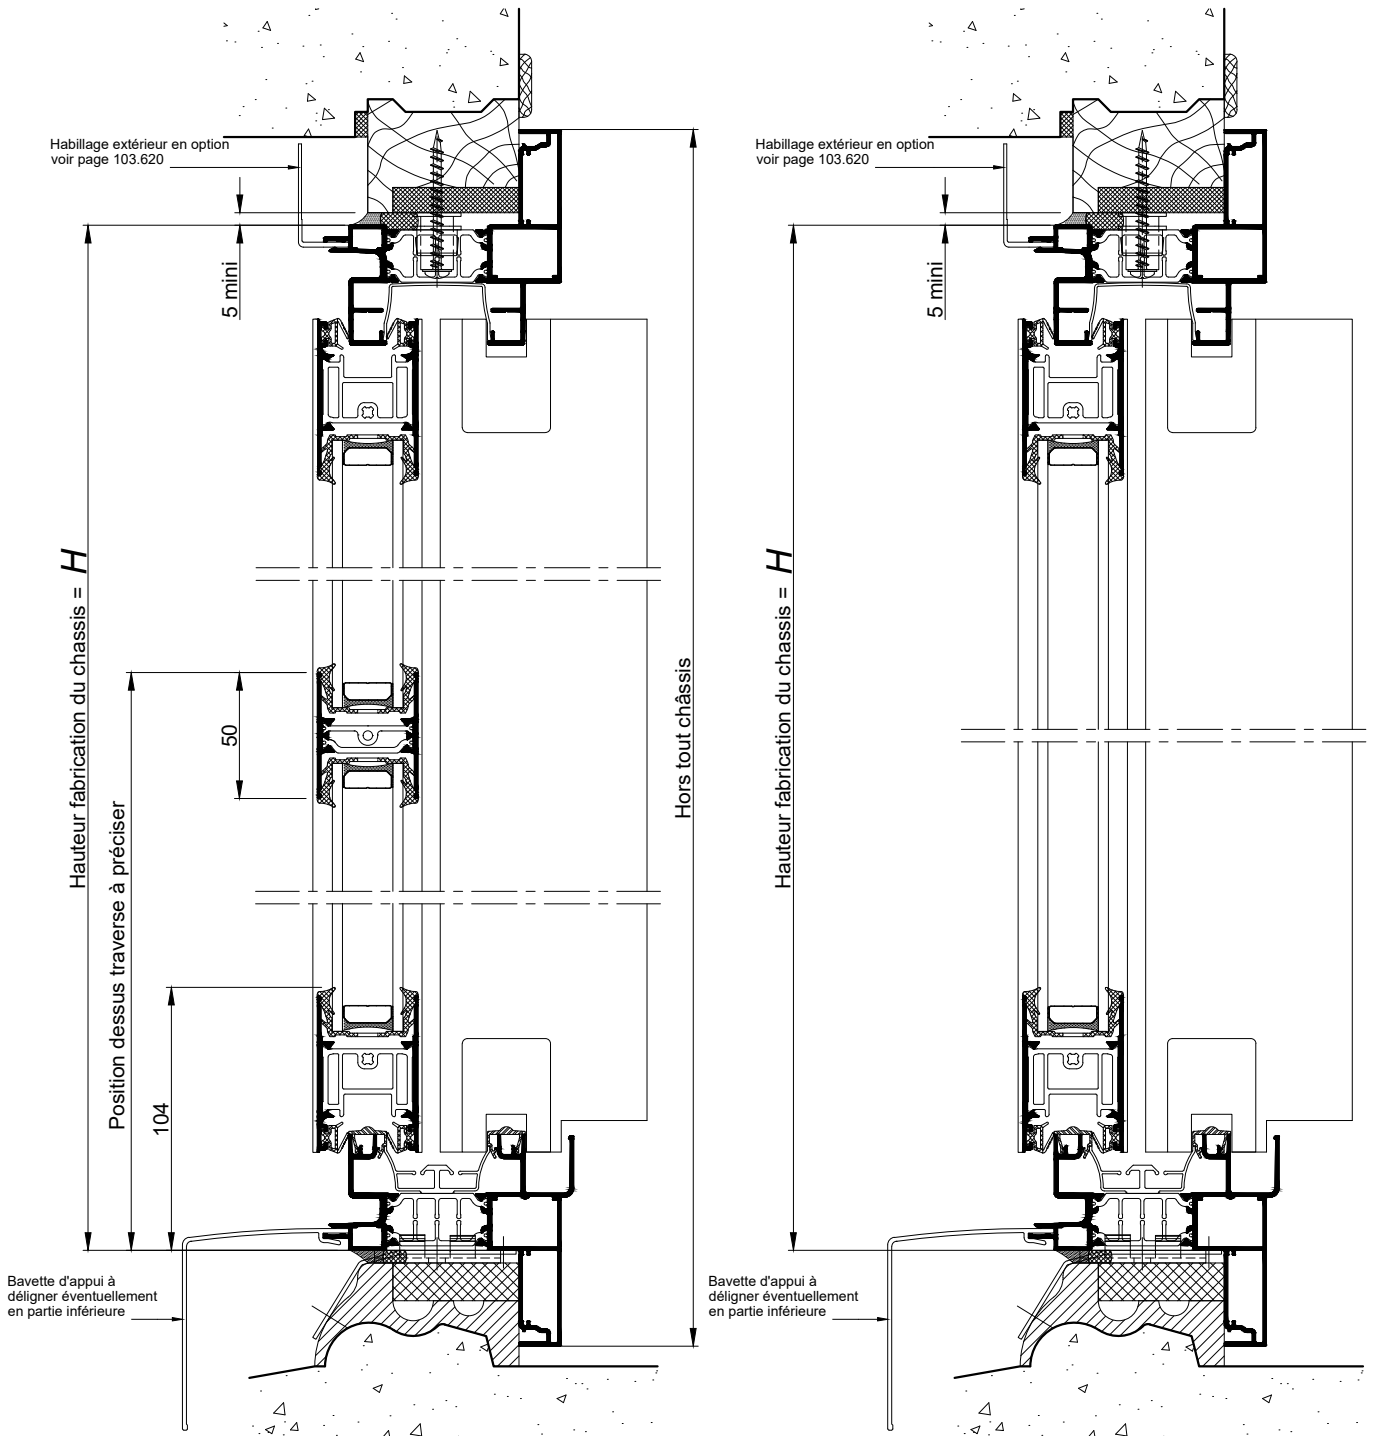

COUPES 1-1 VERTICALES Ech 1/3

La mise en oeuvre doit être effectuée en respect des règles, normes et DTU en vigueur.
Sous charges d'exploitation, la déformation verticale de la structure devra être limitée à 3mm.

PORTE-FENETRE COULISSANTE A 2 VANTAUX

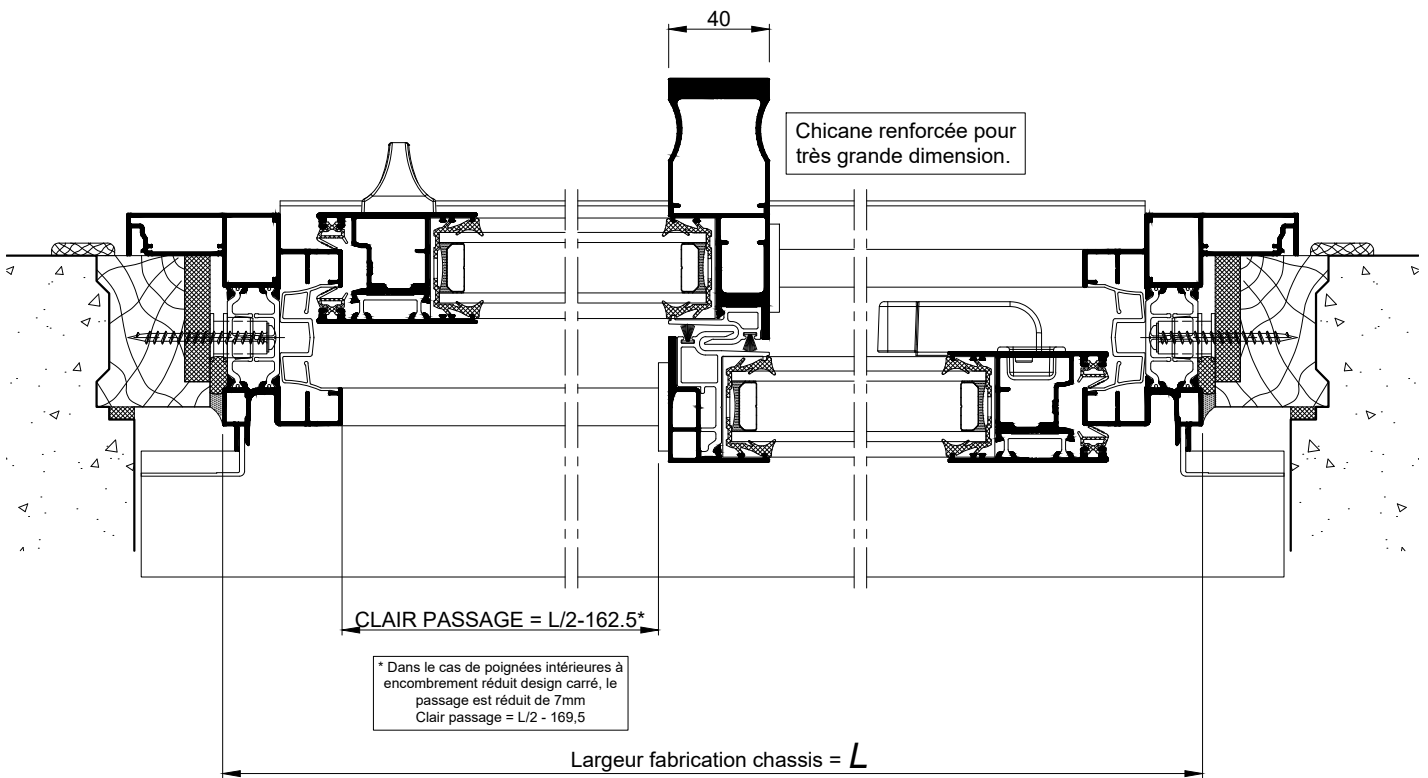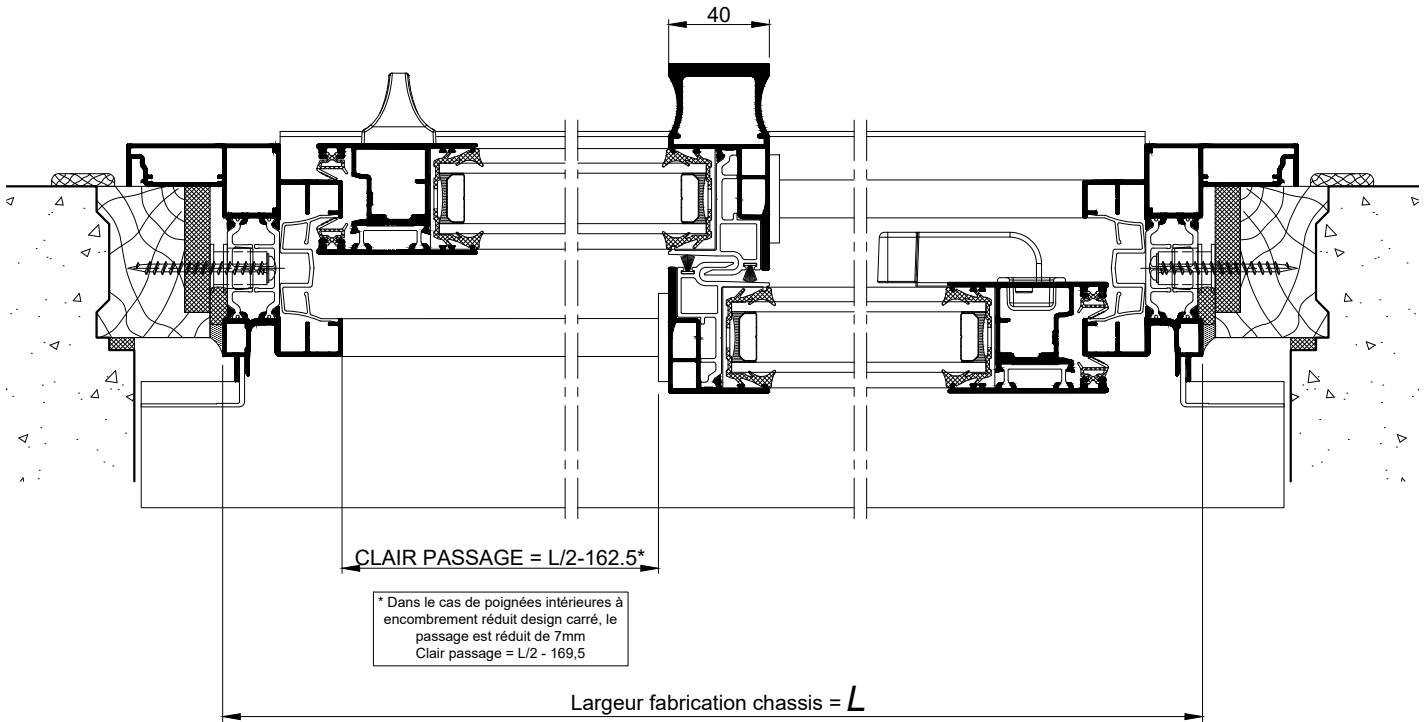

COUPE 2-2 HORIZONTALE Ech 1/3