


**BLOC-BAIE AVEC "BLOC CLASSIC" BR20
CAS DU DORMANT AVEC AILE DE
RECOUVREMENT INTERIEUR DE 76MM**

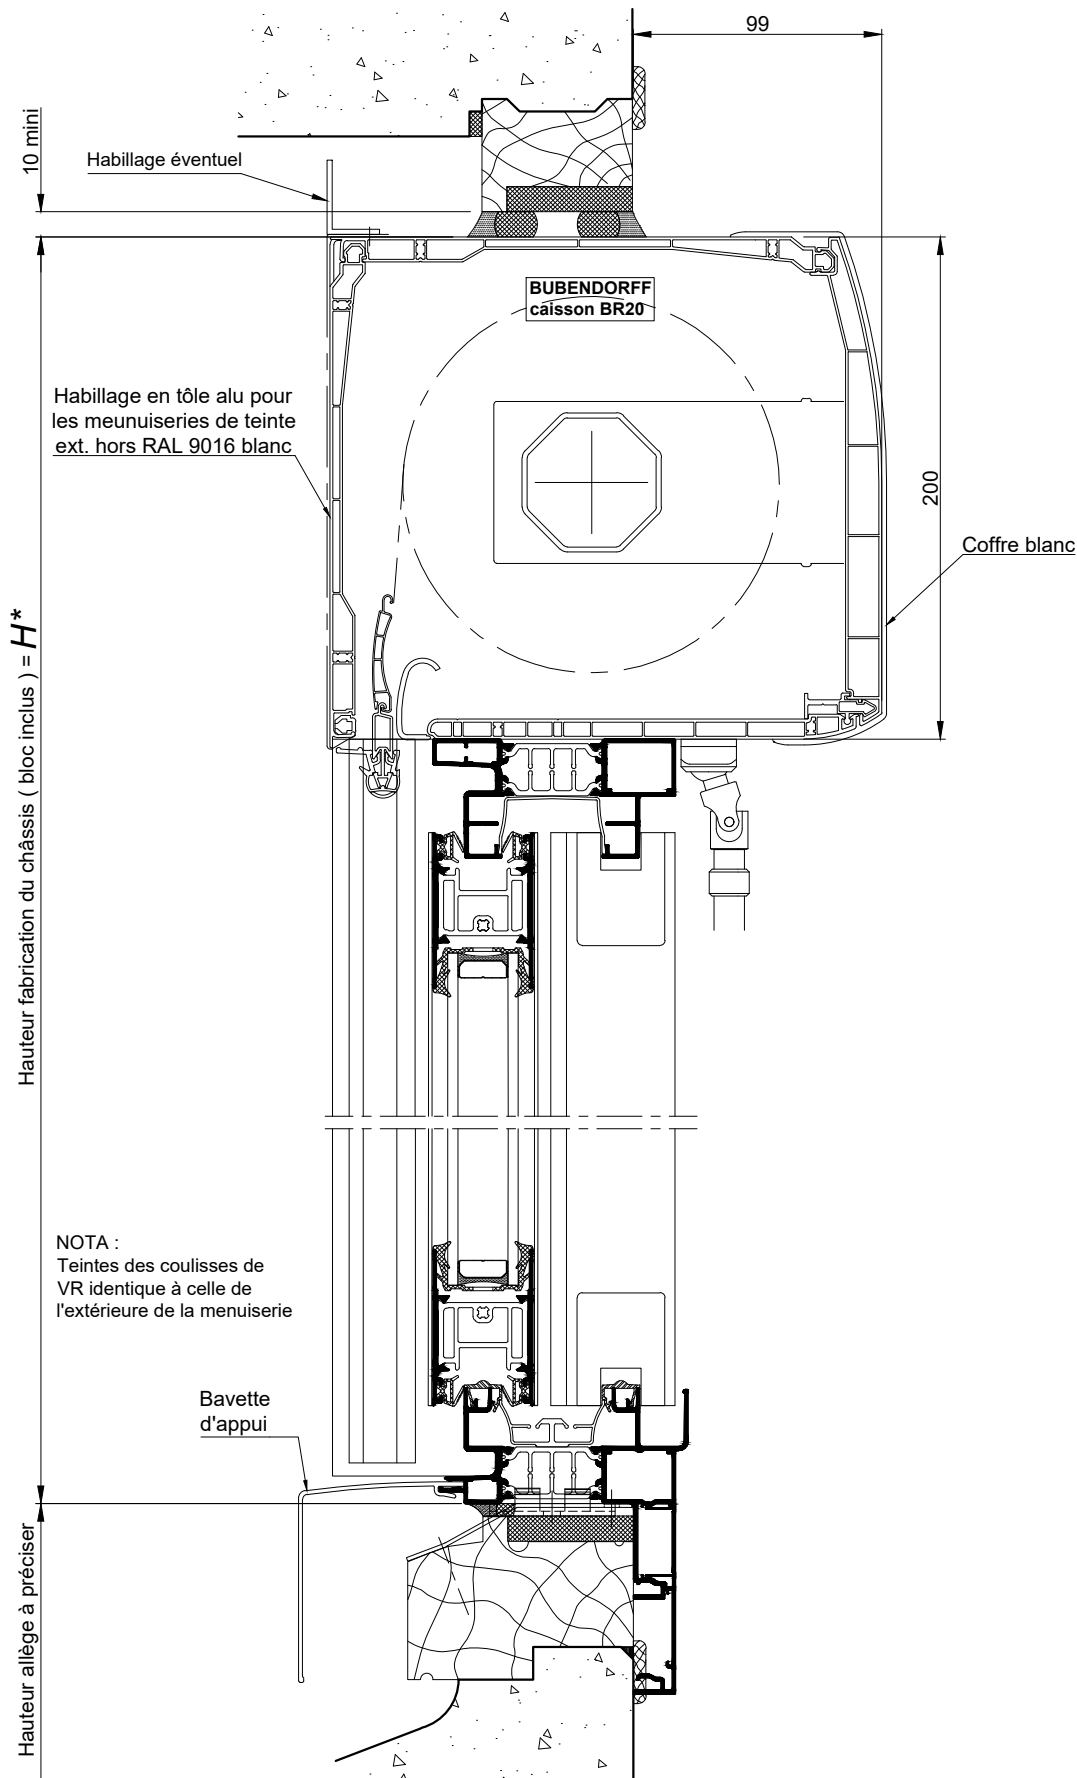

COUPE VERTICALE Ech 1/3

La mise en oeuvre doit être effectuée en respect des règles, normes et DTU en vigueur. Sous charges d'exploitation, la déformation verticale de la structure devra être limitée à 3mm.

Coupes pdf et dwg


www.k-line.fr

* Limites dimensionnelles: page 103.665

103.670R


*BLOC-BAIE AVEC "BLOC CLASSIC" BR20
CAS DU DORMANT AVEC AILE DE
RECOUVREMENT INTERIEUR DE 76MM*

AVEC COUVRE-JOINT INTERIEUR DE 76 MM (CAS COMMANDE MANUELLE OU DE SECOURS)

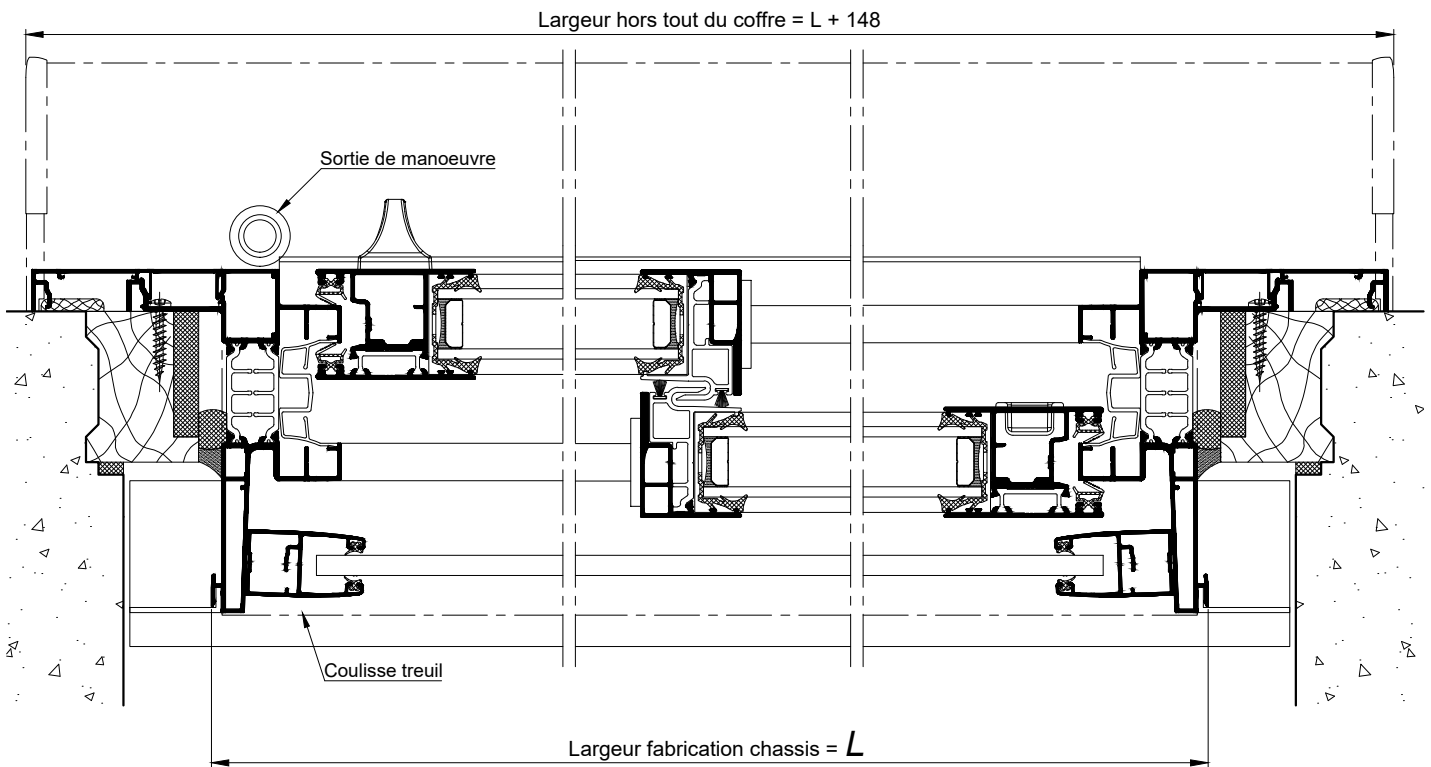

COUPE HORIZONTALE Ech 1/3

AVEC COUVRE-JOINT INTERIEUR DE 76 MM (CAS COMMANDE ELECTRIQUE)

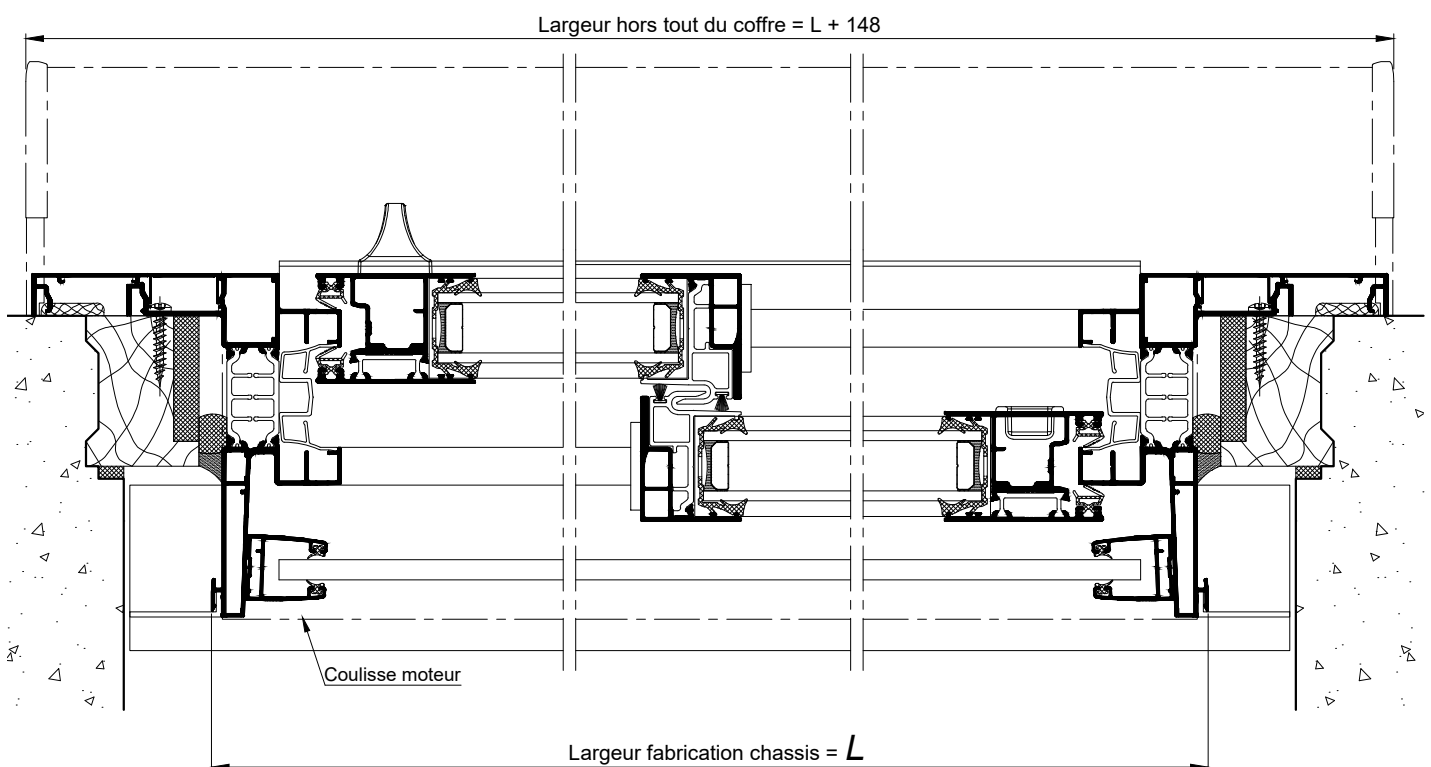

COUPE HORIZONTALE Ech 1/3

La mise en oeuvre doit être effectuée en respect des règles, normes et DTU en vigueur. Sous charges d'exploitation, la déformation verticale de la structure devra être limitée à 3mm.