



BLOC-BAIE AVEC "BLOC CLASSIC" BR20
CAS DU DORMANT AVEC AILE DE
RECOUVREMENT INTERIEUR DE 38 MM

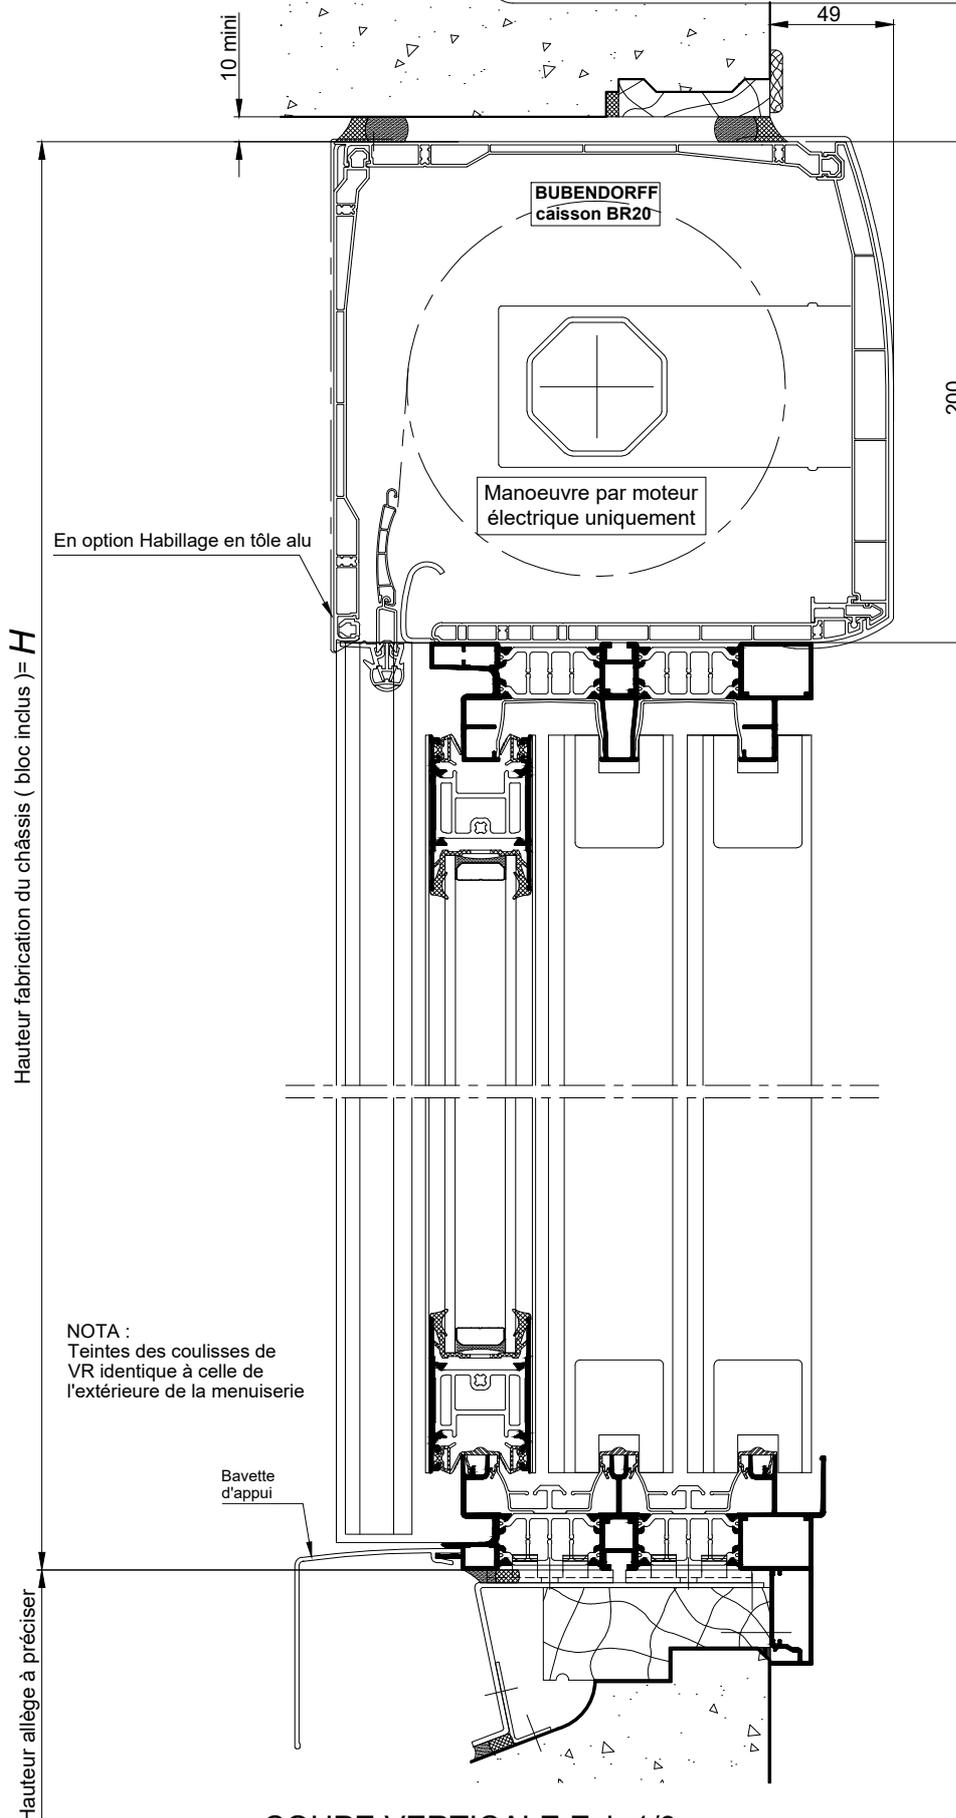

COUPE VERTICALE Ech 1/3

La mise en oeuvre doit être effectuée en respect des règles, normes et DTU en vigueur. Sous charges d'exploitation, la déformation verticale de la structure devra être limitée à 3mm.

BLOC-BAIE AVEC "BLOC CLASSIC" BR20
CAS DU DORMANT AVEC AILE DE
RECOUVREMENT INTERIEUR DE 38 MM

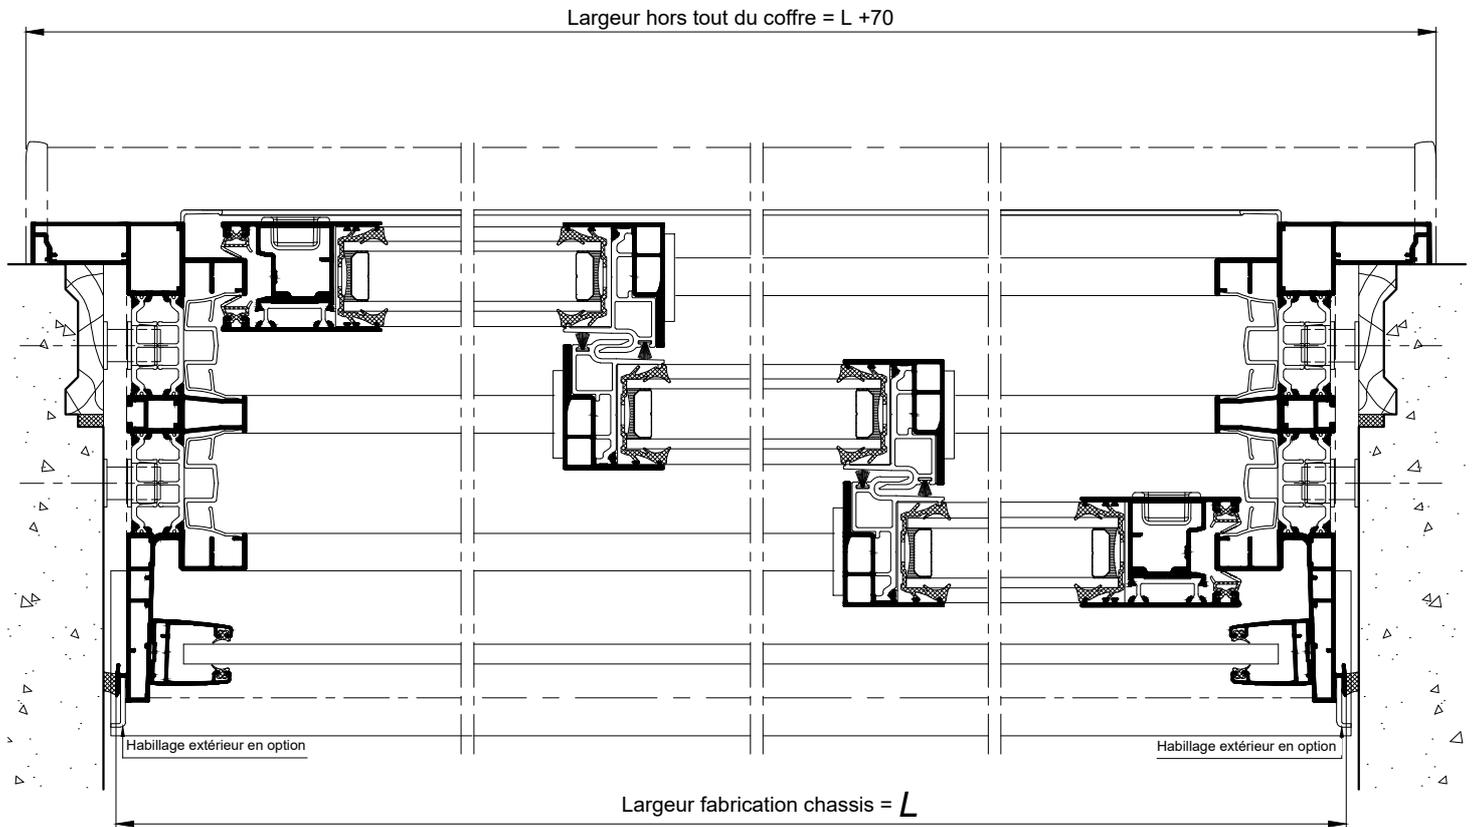

COUPE HORIZONTALE Ech 1/3