


*BLOC-BAIE AVEC "BLOC CLASSIC" BR20  
CAS DU DORMANT AVEC AILE DE  
RECOUVREMENT INTERIEUR DE 60 MM*

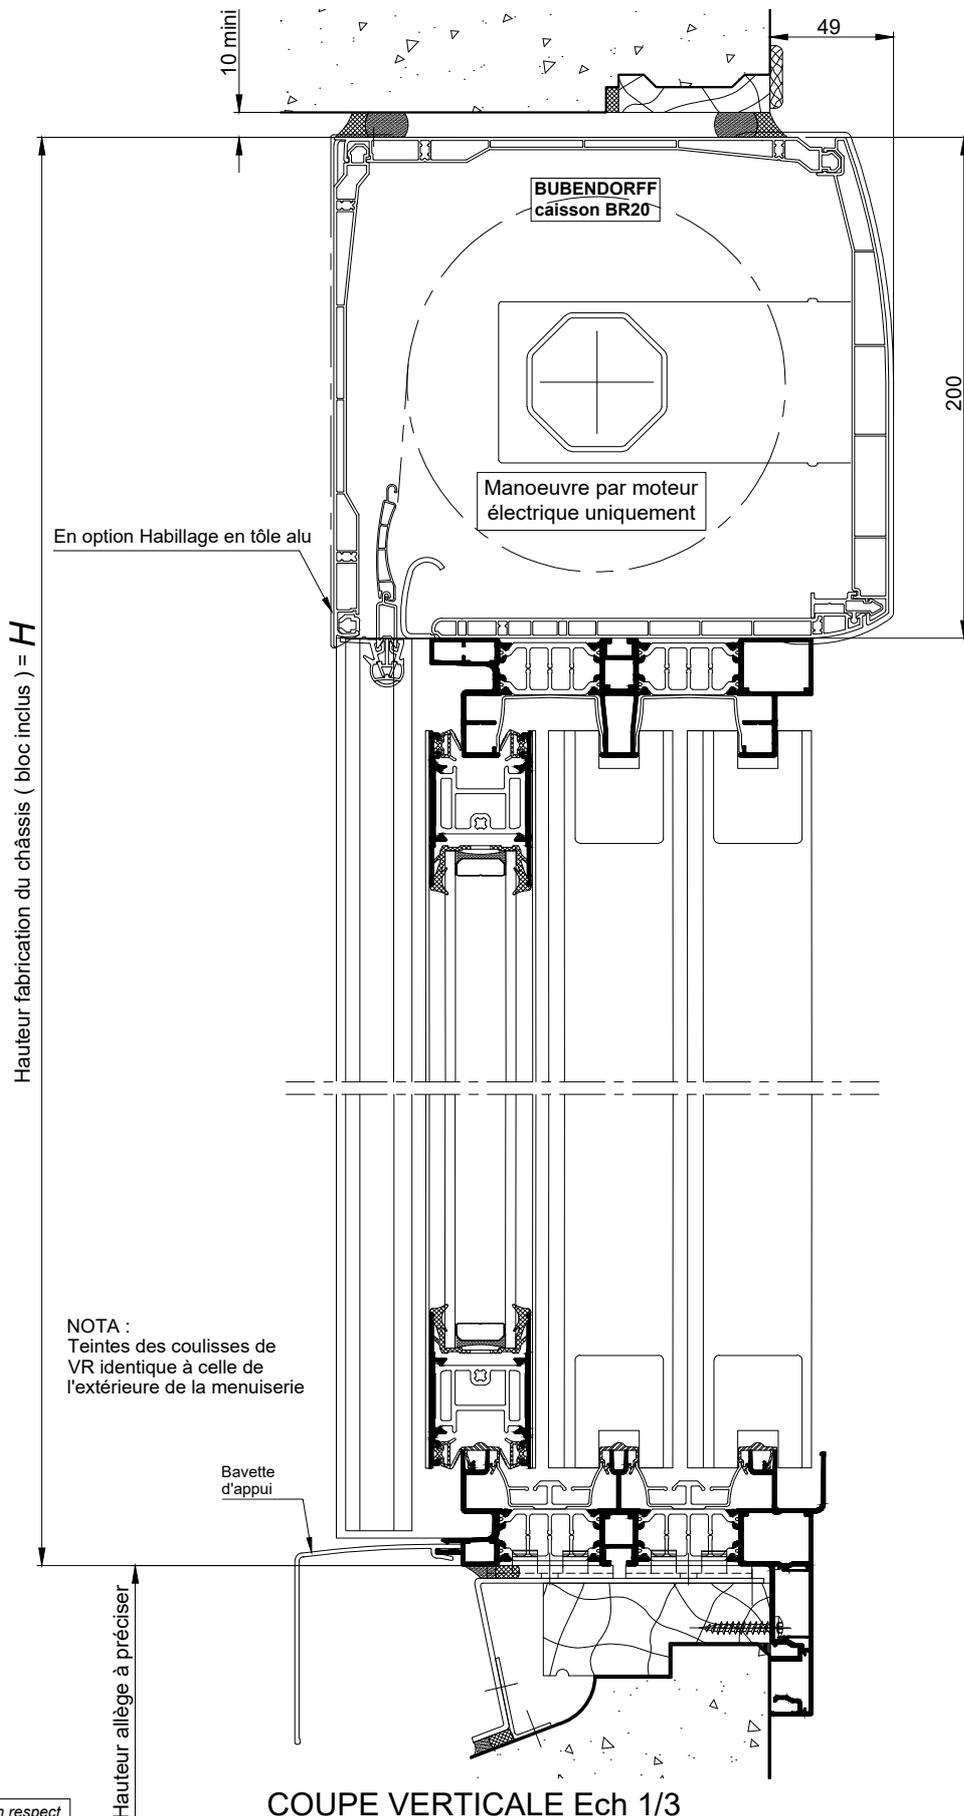

**COUPE VERTICALE Ech 1/3**


Coupes pdf et dwg

www.k-line.fr

**104.652R**

La mise en oeuvre doit être effectuée en respect des règles, normes et DTU en vigueur.  
Sous charges d'exploitation, la déformation verticale de la structure devra être limitée à 3mm.

BLOC-BAIE AVEC "BLOC CLASSIC" BR20  
CAS DU DORMANT AVEC AILE DE  
RECOUVREMENT INTERIEUR DE 60 MM

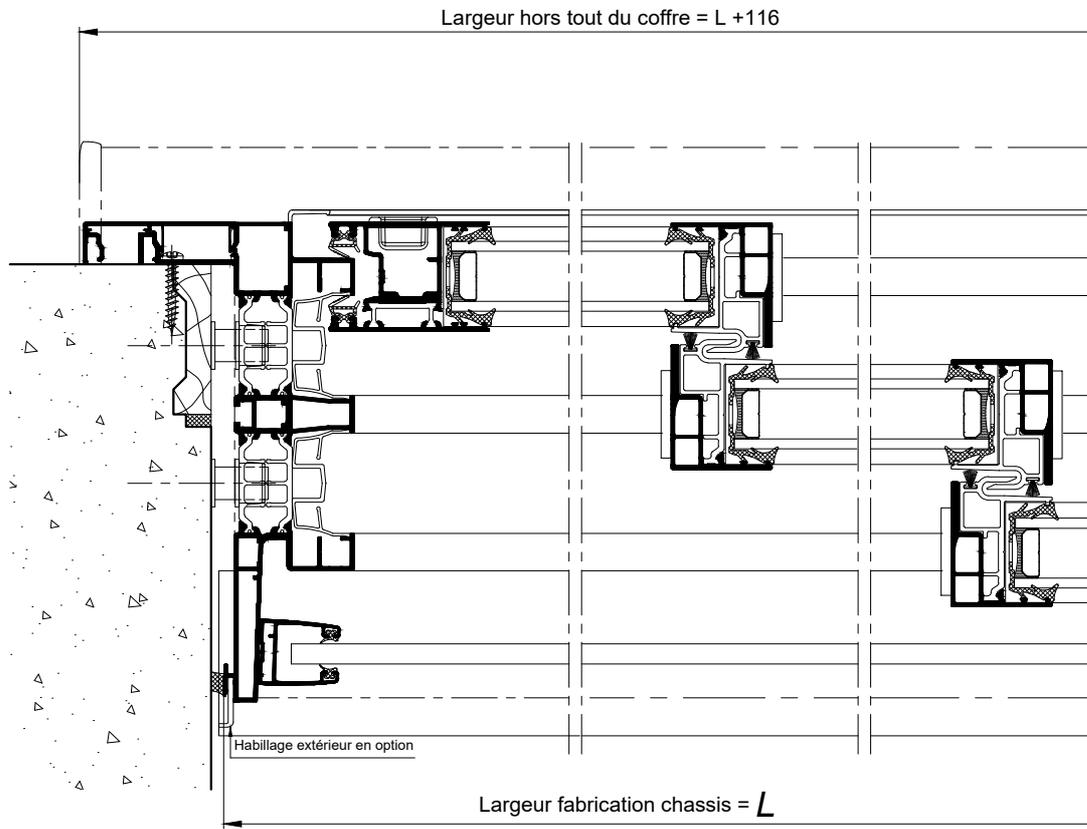

COUPE HORIZONTALE Ech 1/3