


BLOC-BAIE AVEC "BLOC CLASSIC" BR20
CAS DU DORMANT AVEC AILE DE
RECOUVREMENT INTERIEUR REDUITE

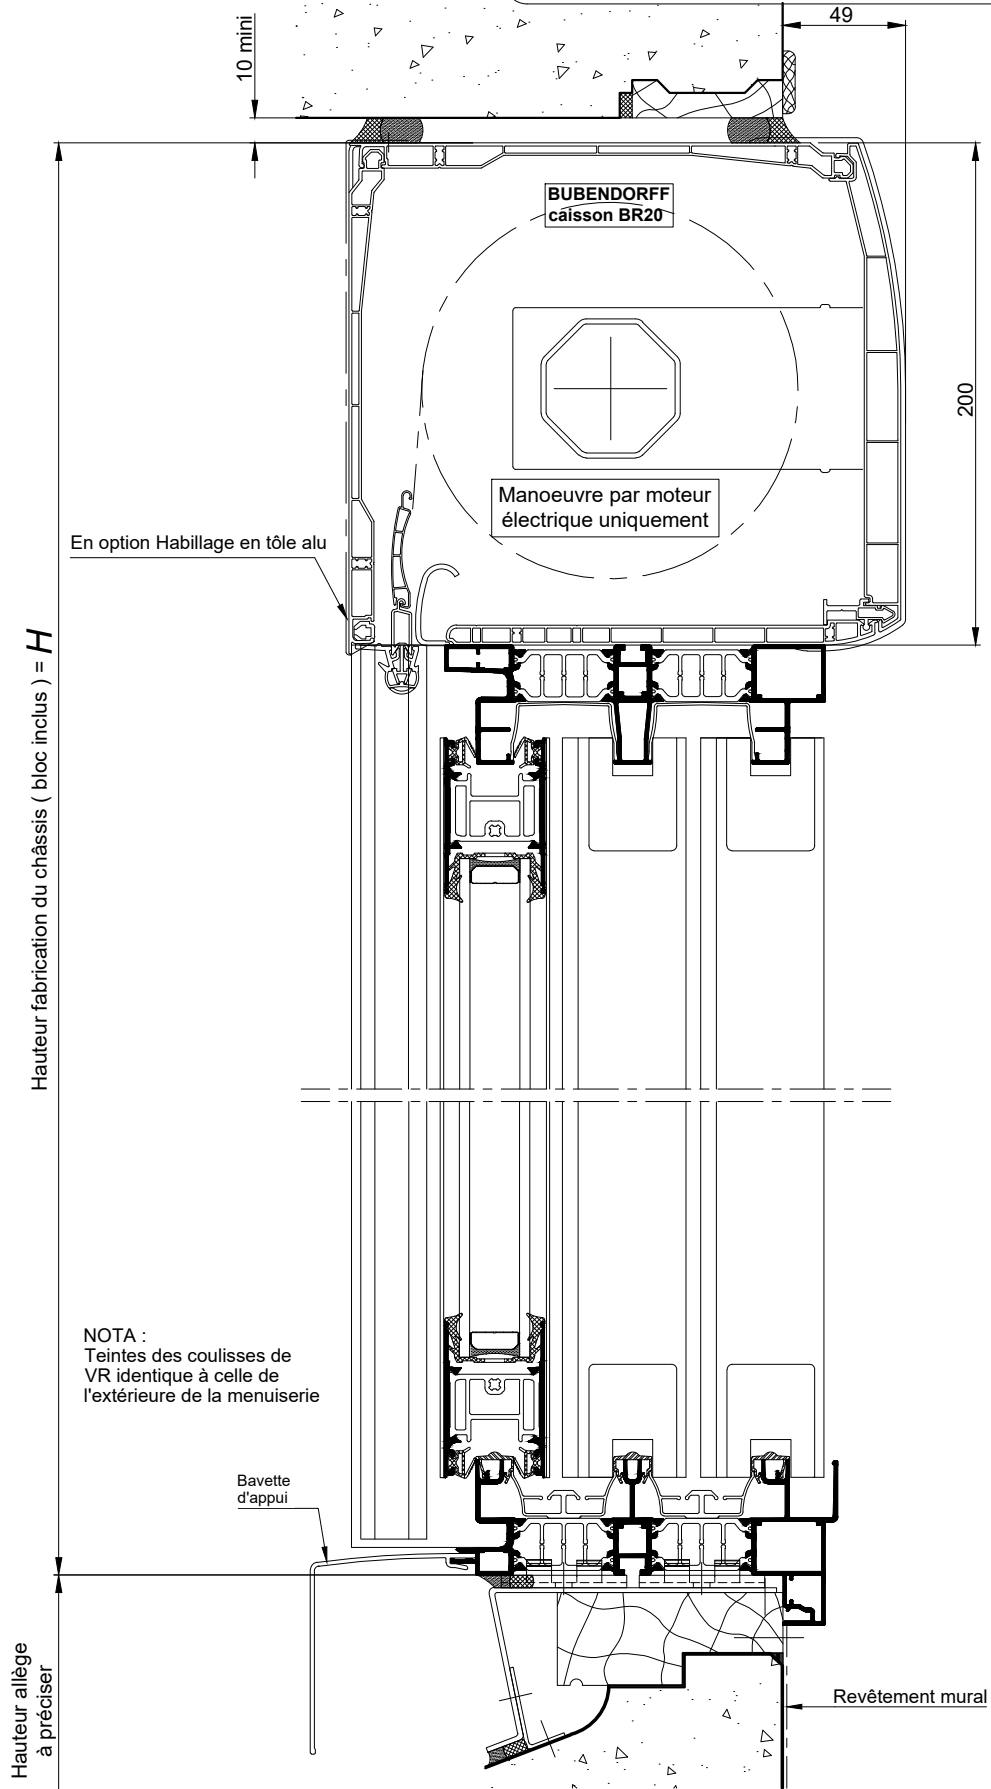


NOTA :
Teintes des coulisses de
VR identique à celle de
l'extérieure de la menuiserie

COUPE VERTICALE Ech 1/3

La mise en oeuvre doit être effectuée en respect
des règles, normes et DTU en vigueur.
Sous charges d'exploitation, la déformation
verticale de la structure devra être limitée à 3mm.

BLOC-BAIE AVEC "BLOC CLASSIC" BR20
CAS DU DORMANT AVEC AILE DE
RECOUVREMENT INTERIEUR REDUITE

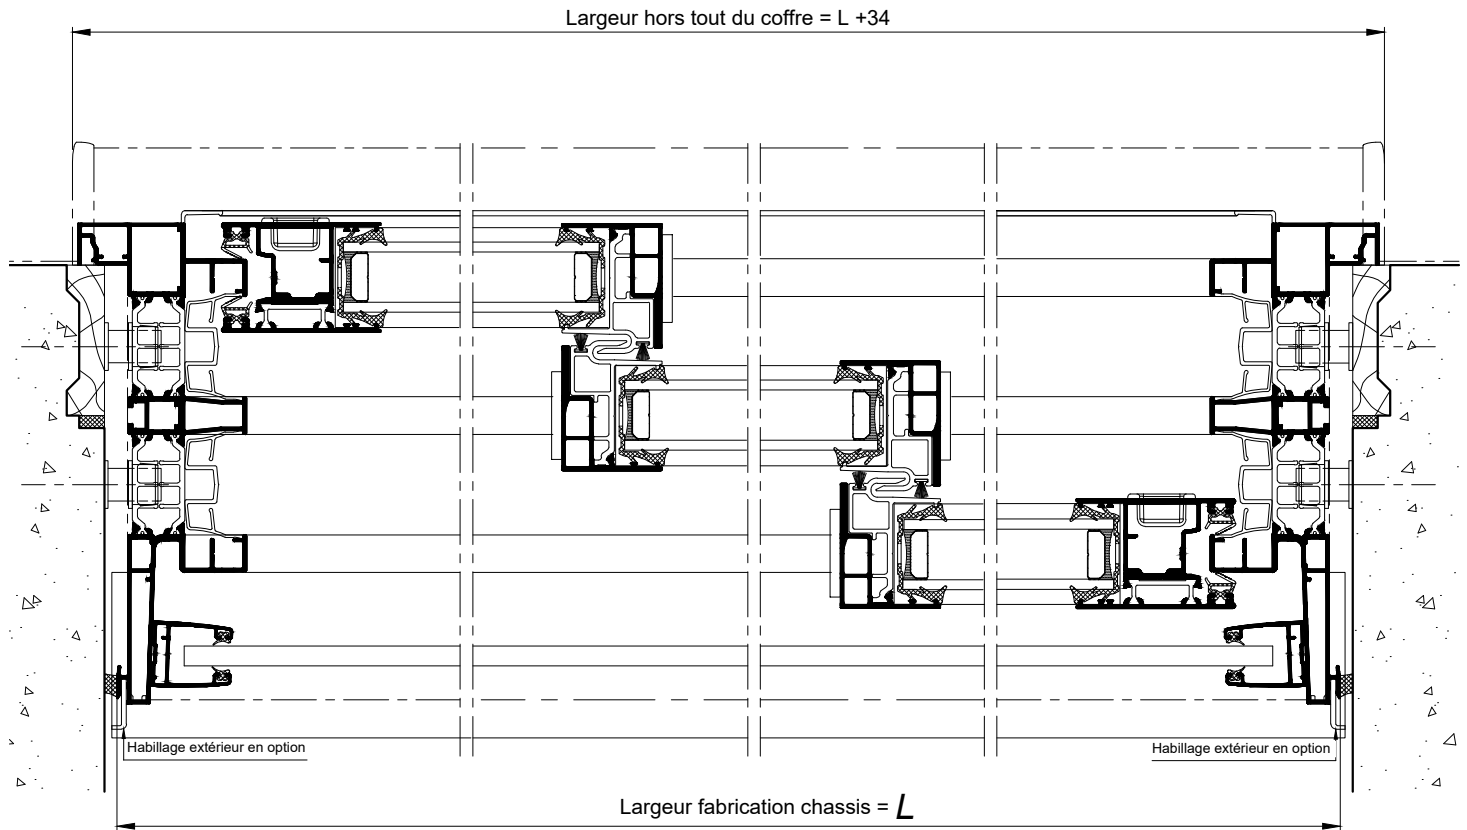

COUPE HORIZONTALE Ech 1/3