


**BLOC-BAIE AVEC "COFFRE THERMOBLOC"
CAS DU DORMANT AVEC AILE DE
RECOUVREMENT INTERIEUR DE 20MM**

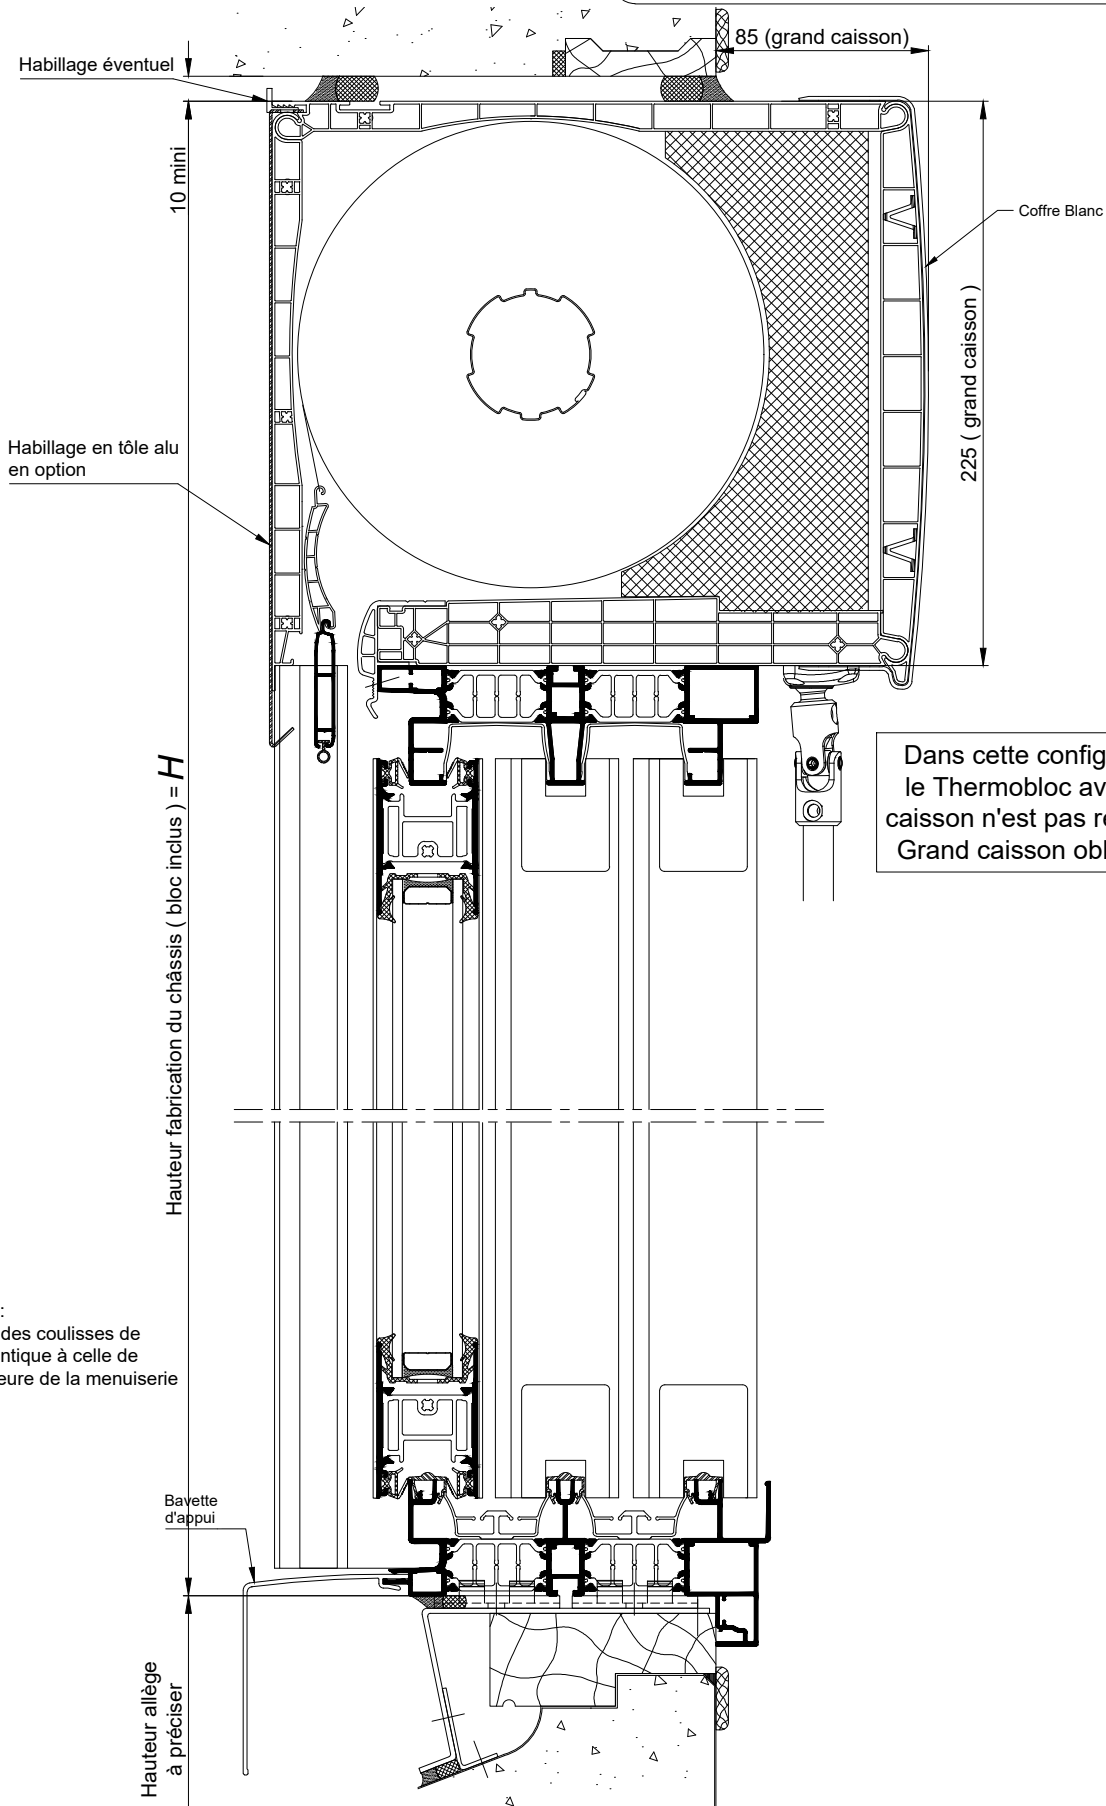

Dans cette configuration,
le Thermobloc avec petit
caisson n'est pas réalisable.
Grand caisson obligatoire.

NOTA :
Teinte des coulisses de
VR identique à celle de
l'extérieure de la menuiserie

COUPE VERTICALE Ech 1/3

La mise en oeuvre doit être effectuée en respect
des règles, normes et DTU en vigueur.
Sous charges d'exploitation, la déformation
verticale de la structure devra être limitée à 3mm.


Coupes pdf et dwg

www.k-line.fr

104.666R

**BLOC-BAIE AVEC "COFFRE THERMOBLOC"
CAS DU DORMANT AVEC AILE DE
RECOUVREMENT INTERIEUR DE 20MM**

Dans cette configuration,
le Thermobloc avec petit
caisson n'est pas réalisable.
Grand caisson obligatoire.

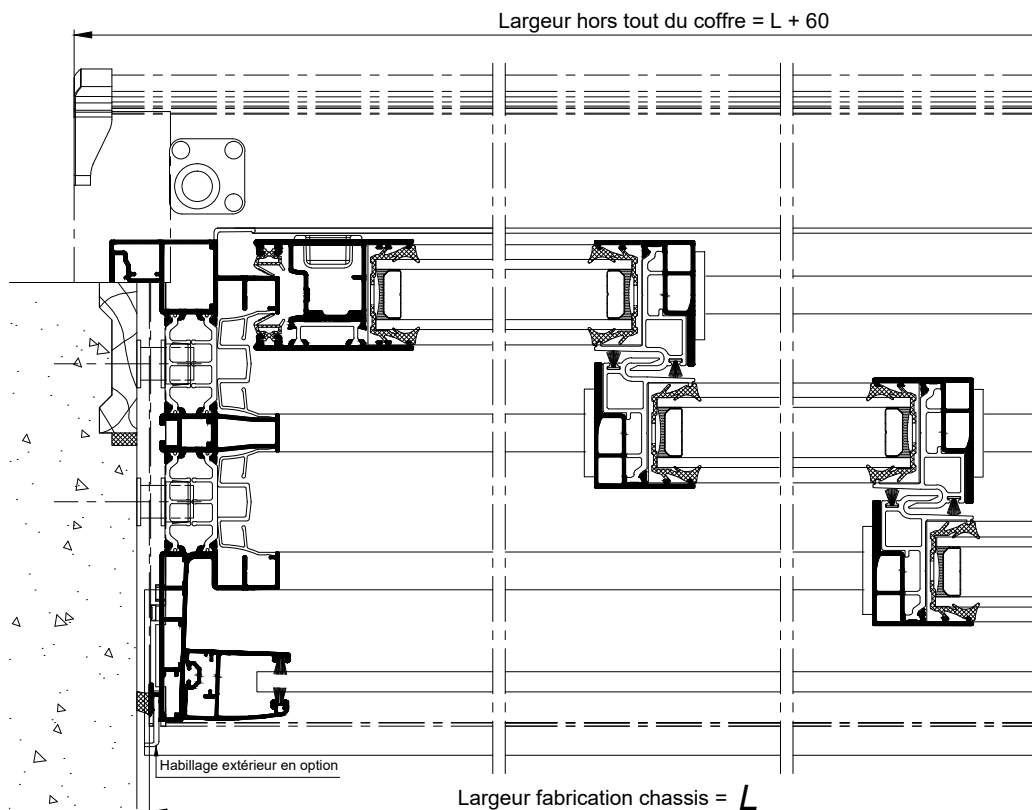

COUPE HORIZONTALE Ech 1/3