


**BLOC-BAIE AVEC "BLOC CLASSIC" BR20
POSE ENTRE MURS**


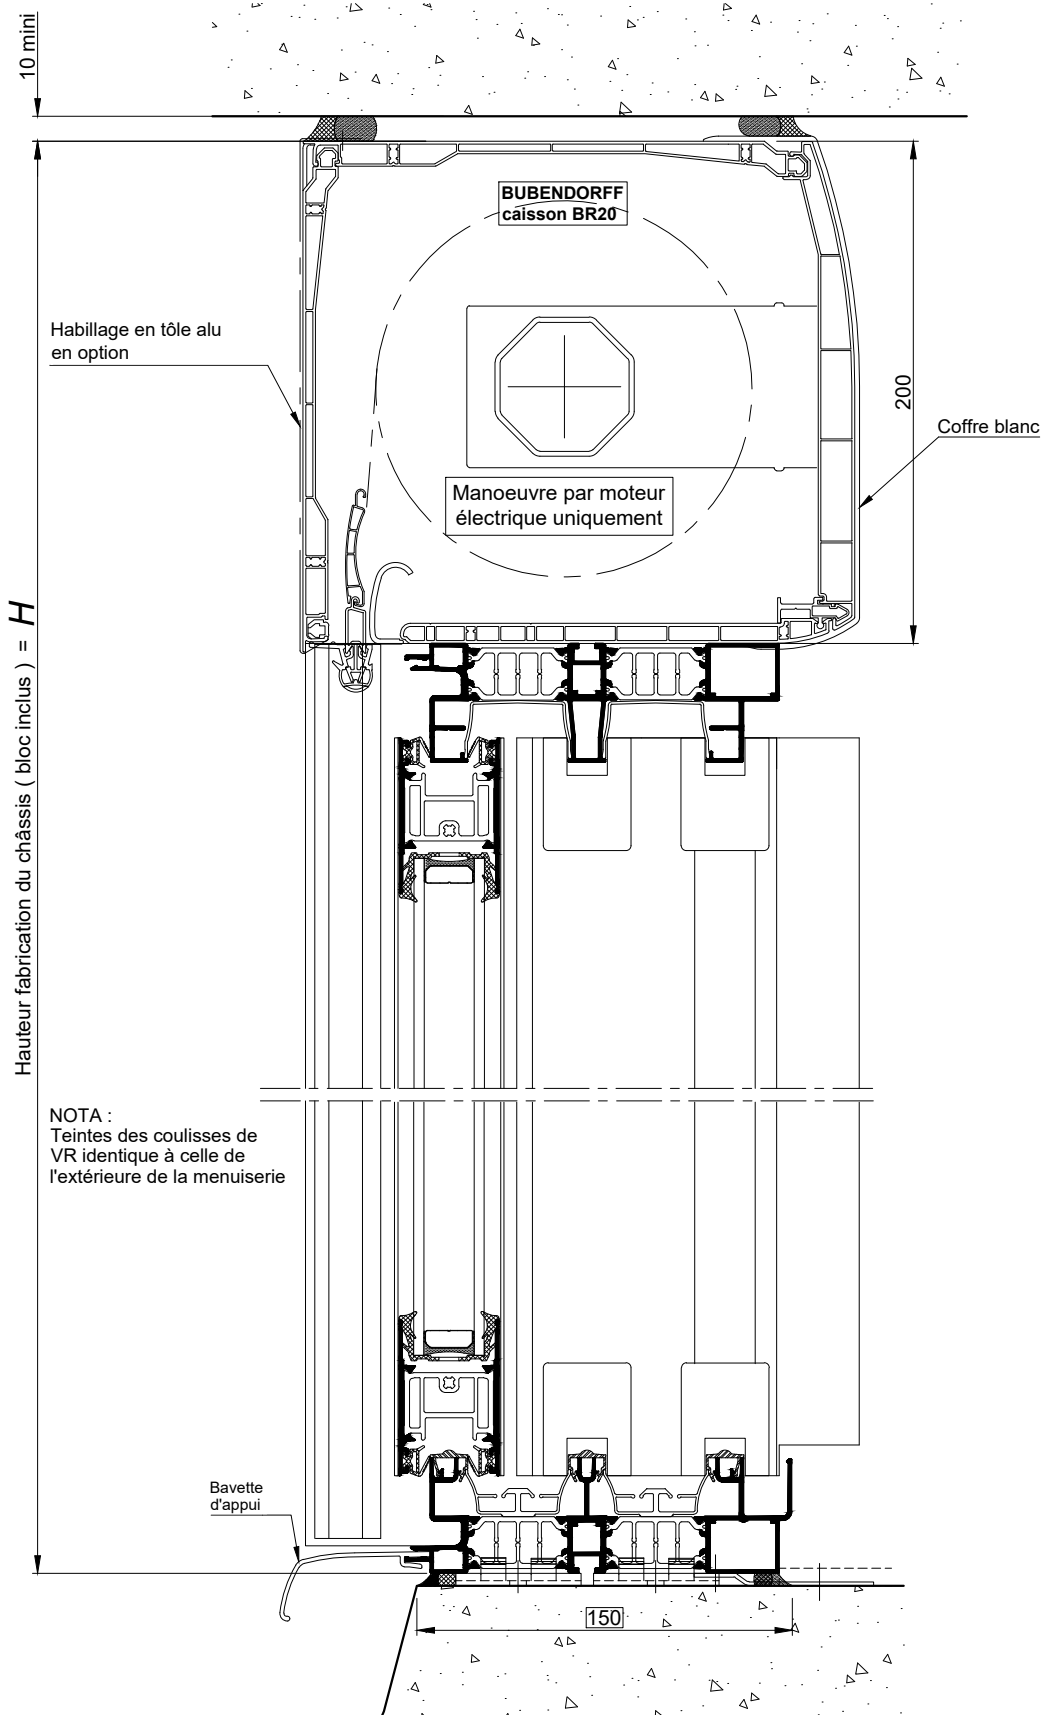


COUPE VERTICALE Ech 1/3

La mise en oeuvre doit être effectuée en respect des règles, normes et DTU en vigueur. Sous charges d'exploitation, la déformation verticale de la structure devra être limitée à 3mm.

**BLOC-BAIE AVEC "BLOC CLASSIC" BR20
POSE ENTRE MURS**

COMMANDE ELECTRIQUE UNIQUEMENT

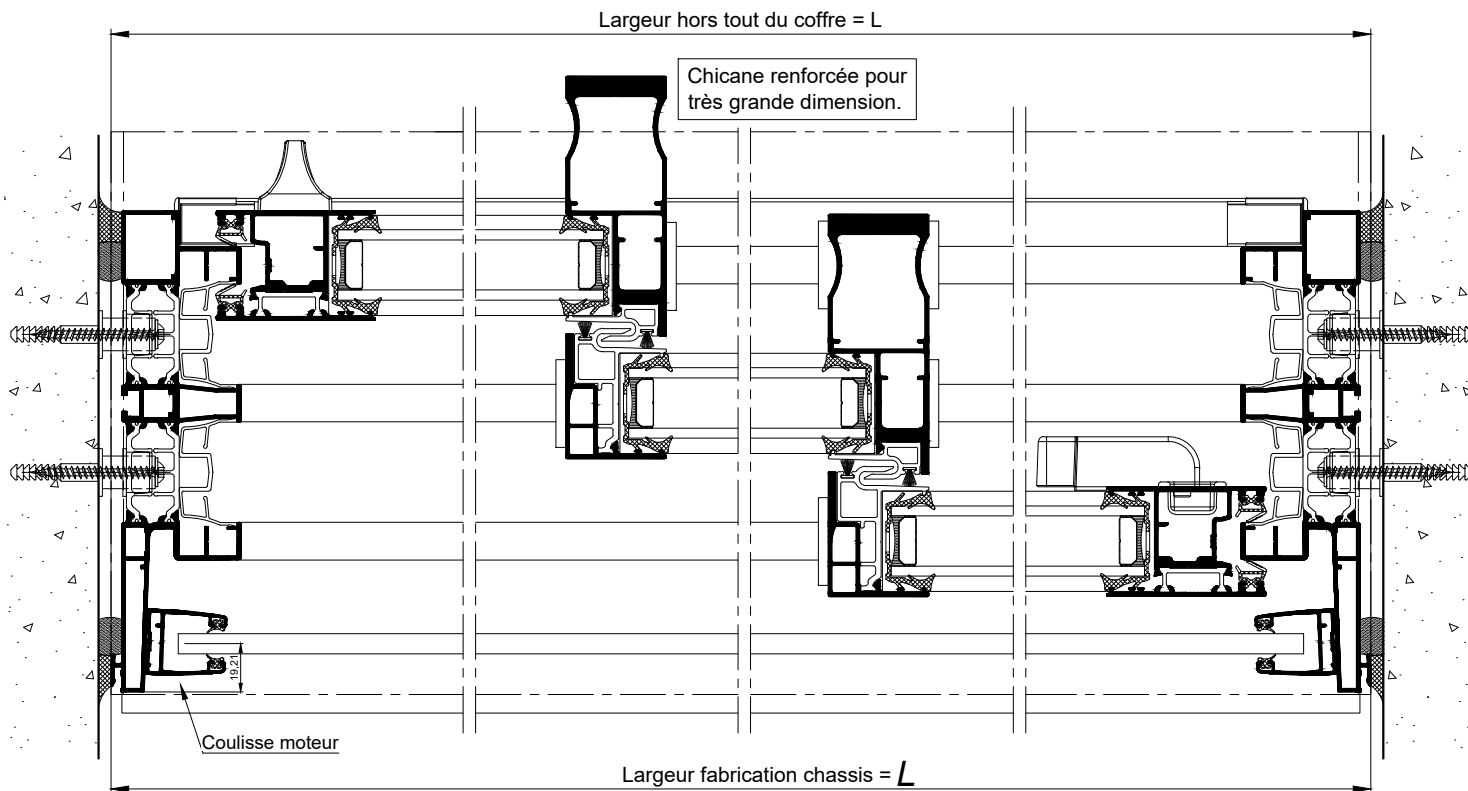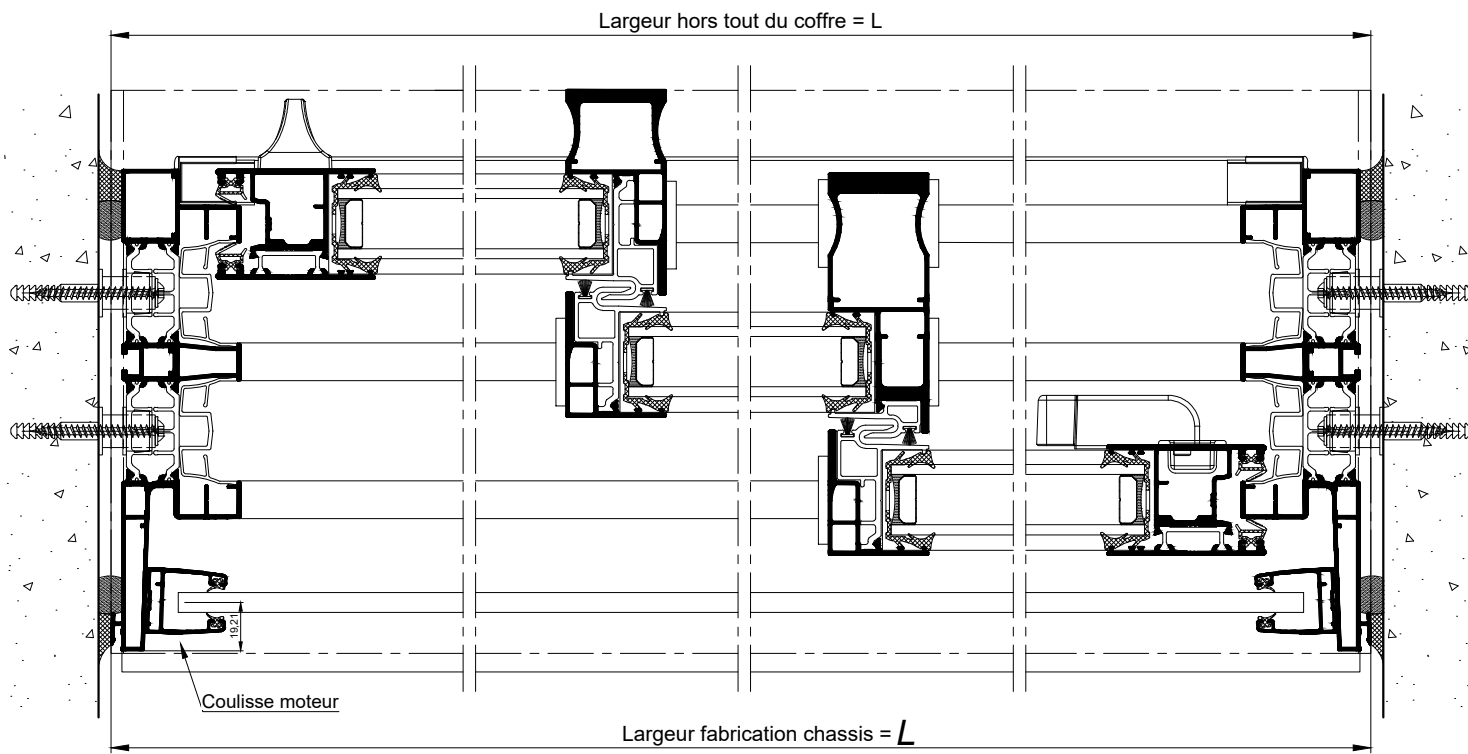

COUPE HORIZONTALE Ech 1/3

La mise en oeuvre doit être effectuée en respect des règles, normes et DTU en vigueur.
Sous charges d'exploitation, la déformation verticale de la structure devra être limitée à 3mm.