



**BAIE COULISSANTE A GALANDAGE
CAS DU PASSAGE HANDICAPÉ
DOUBLAGE DE 160**

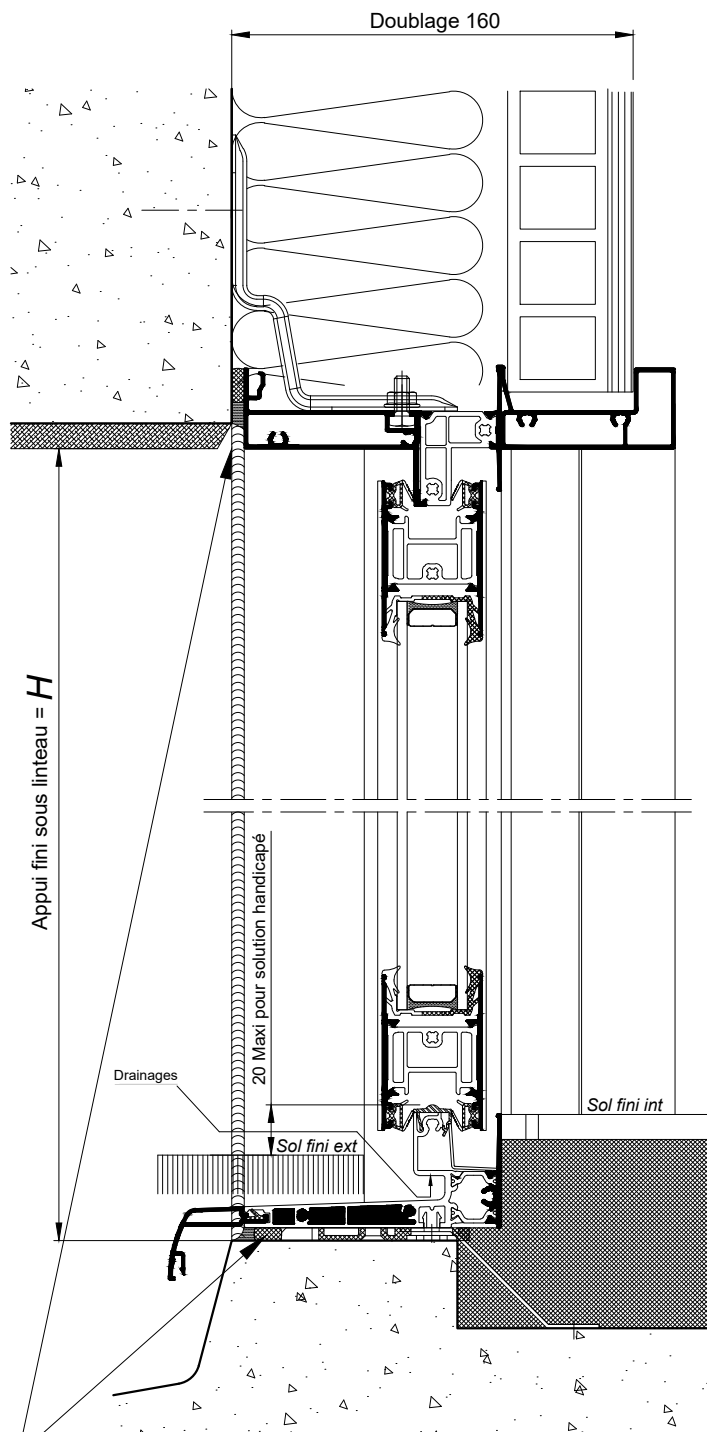

Option profil de liaison pour aménagement extérieur

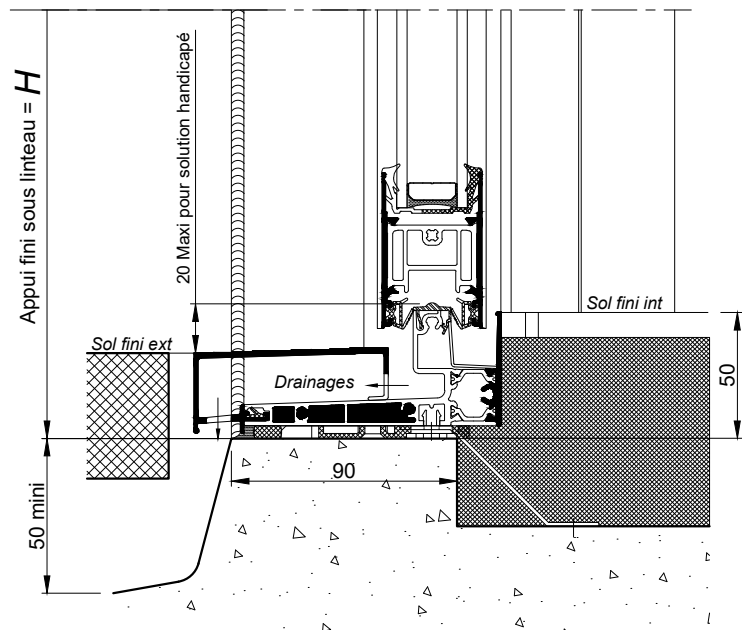

NOTA: L'étanchéité à l'air doit être assurée entre la zone de refoulement et le doublage


COUPES VERTICALES Ech 1/3

NOTA : Suivant l'Arrêté du 1 août 2006 relatif à l'accessibilité aux personnes handicapées


-Dans le cas du passage handicapé, les zones de stationnement extérieure et intérieure doivent être horizontale sur 1.70m

La mise en oeuvre doit être effectuée en respect des règles, normes et DTU en vigueur. Sous charges d'exploitation, la déformation verticale de la structure devra être limitée à 3mm.

**BAIE COULISSANTE A GALANDAGE
CAS DU PASSAGE HANDICAPE
DOUBLAGE DE 160**

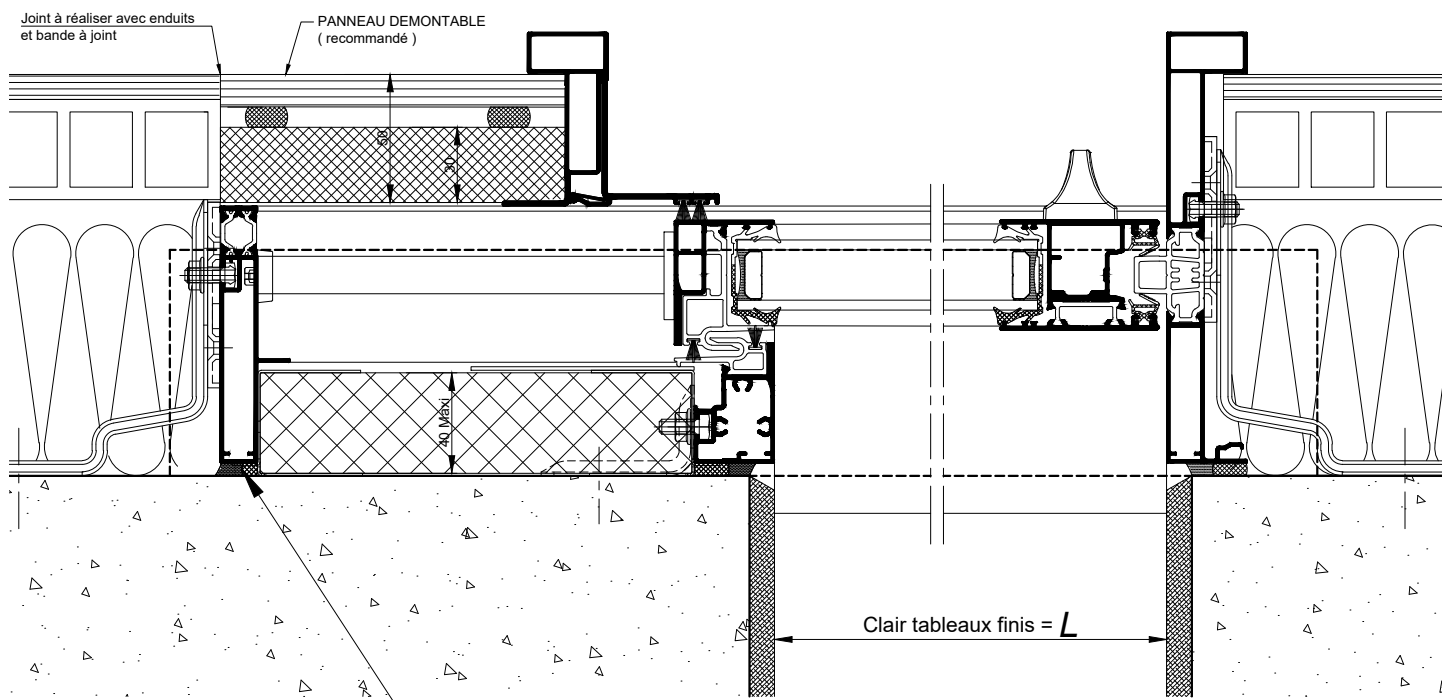

NOTA: L'étanchéité à l'air doit être assurée entre la zone de refoulement et le doublage

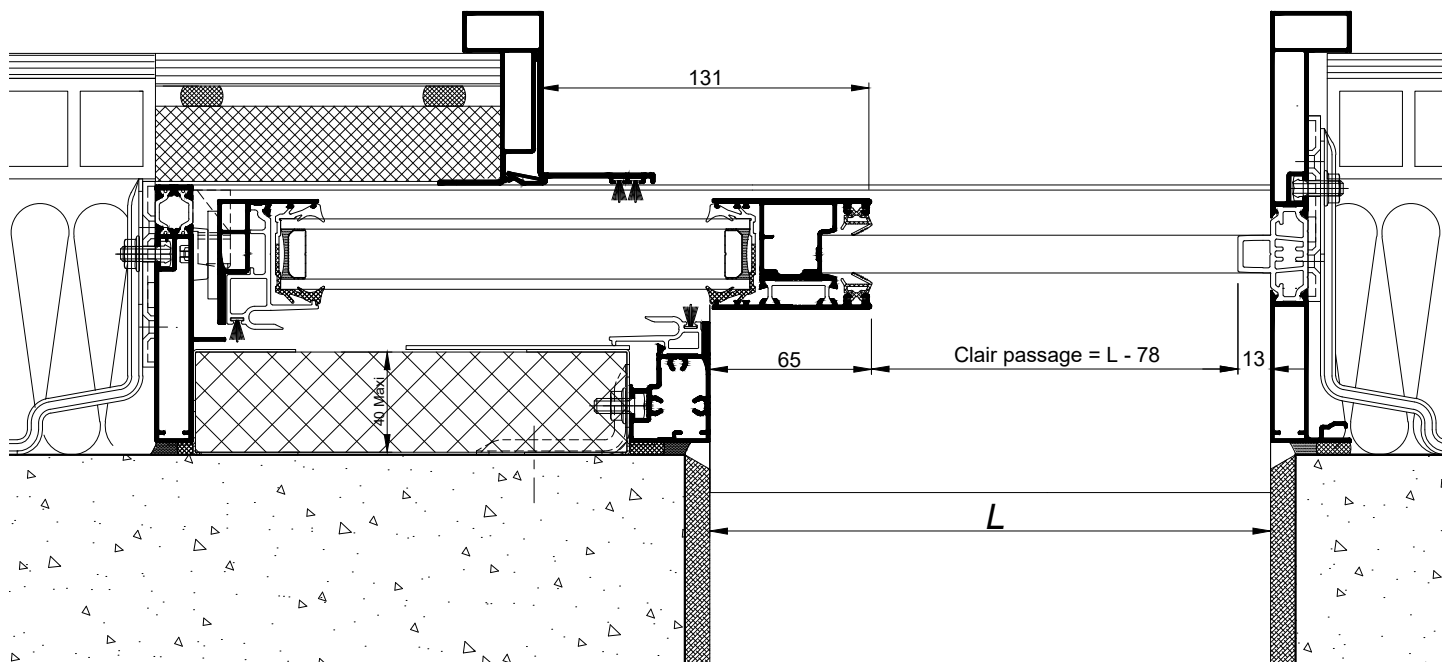

COUPES HORIZONTALES

Ech 1/3

NOTA : Suivant l'Arrêté du 1 août 2006 relatif à l'accessibilité aux personnes handicapées

-Dans le cas du passage handicapé, les zones de stationnement extérieure et intérieure doivent être horizontale sur 1.70m

La mise en oeuvre doit être effectuée en respect des règles, normes et DTU en vigueur.
Sous charges d'exploitation, la déformation verticale de la structure devra être limitée à 3mm.