



**BAIE COULISSANTE A GALANDAGE
CAS DU PASSAGE HANDICAPE
DOUBLAGE DE 215**

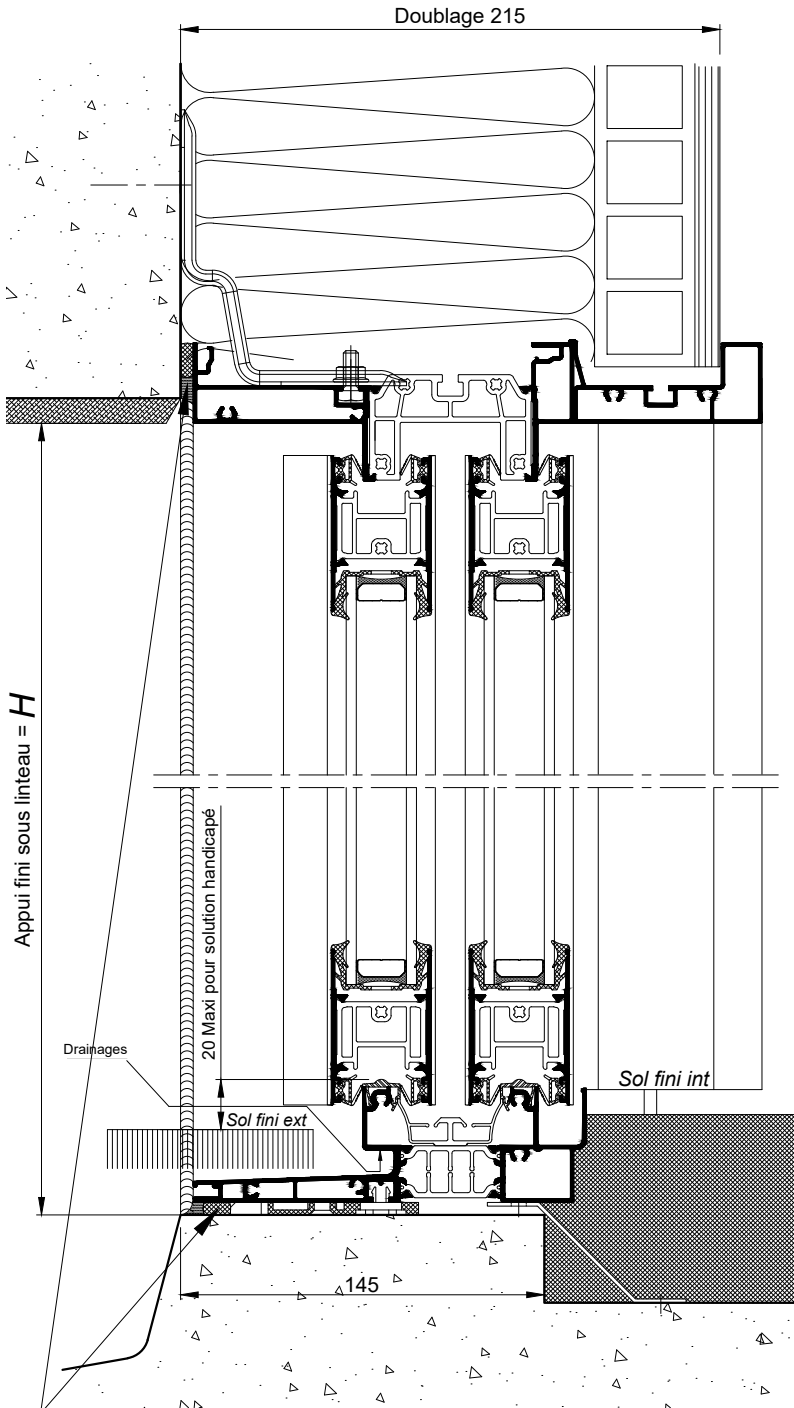

Option profil de liaison pour aménagement extérieur


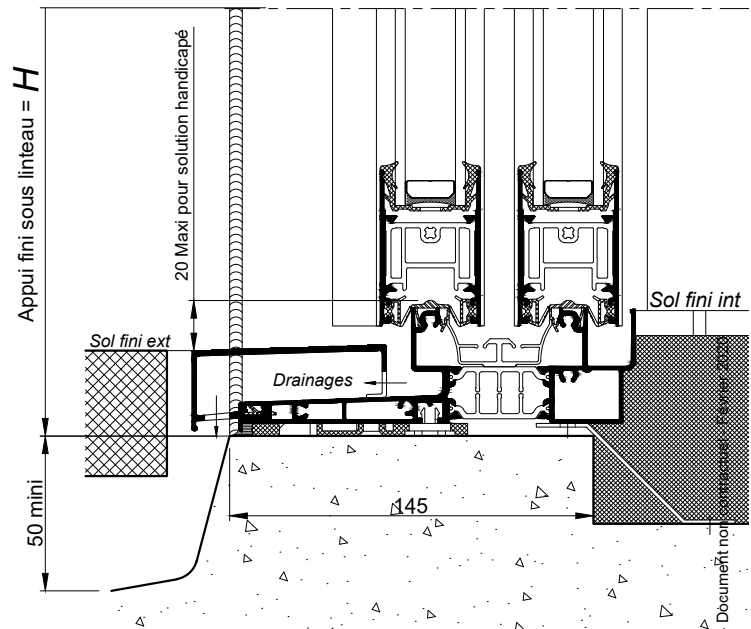


NOTA: L'étanchéité à l'air doit être assurée entre la zone de refoulement et le doublage

COUPES VERTICALES Ech 1/3

La mise en oeuvre doit être effectuée en respect des règles, normes et DTU en vigueur. Sous charges d'exploitation, la déformation verticale de la structure devra être limitée à 3mm.

**BAIE COULISSANTE A GALANDAGE
CAS DU PASSAGE HANDICAPE
DOUBLAGE DE 215**

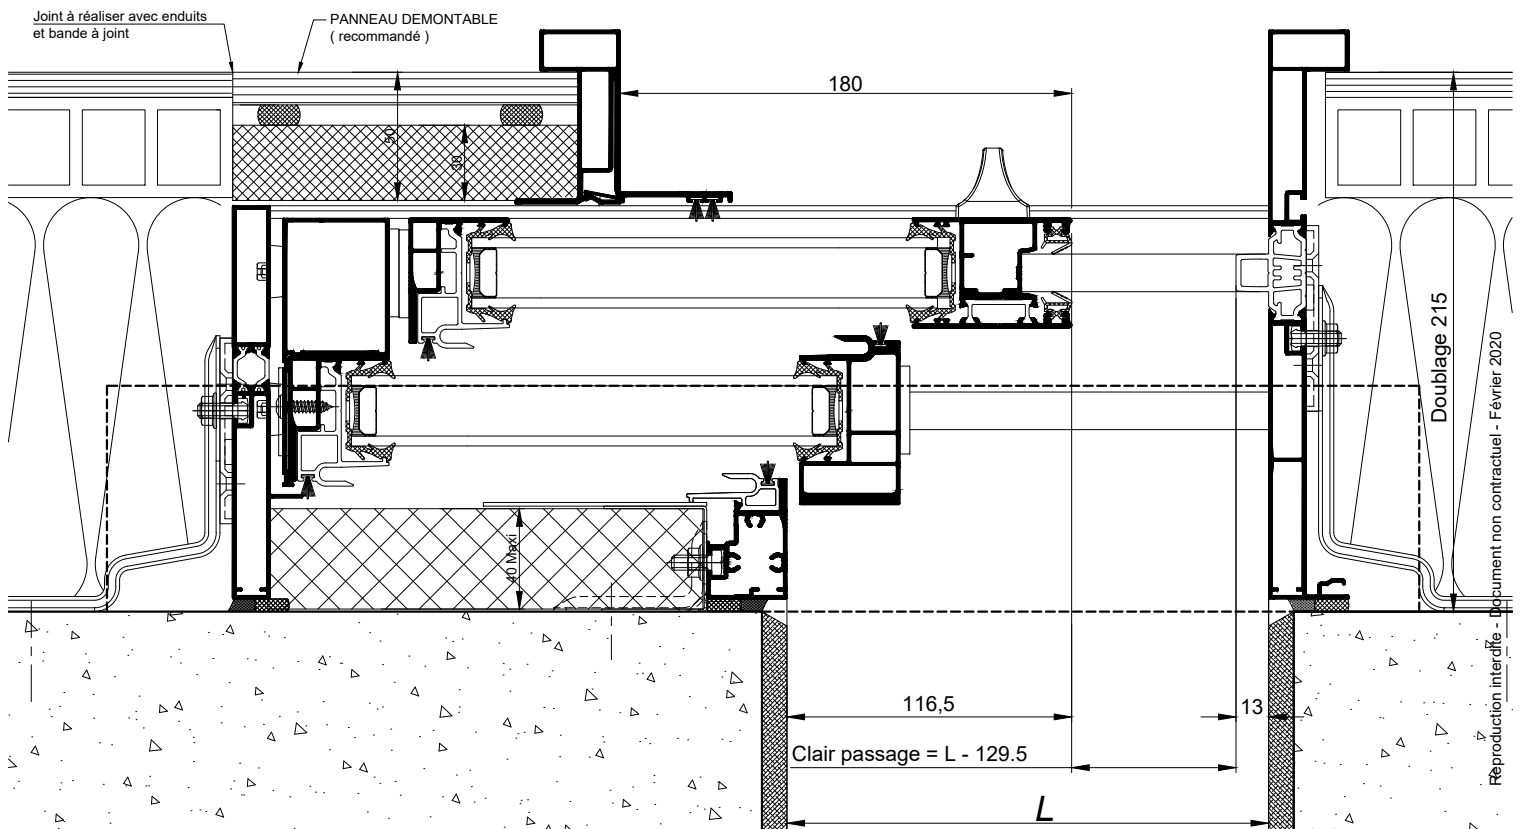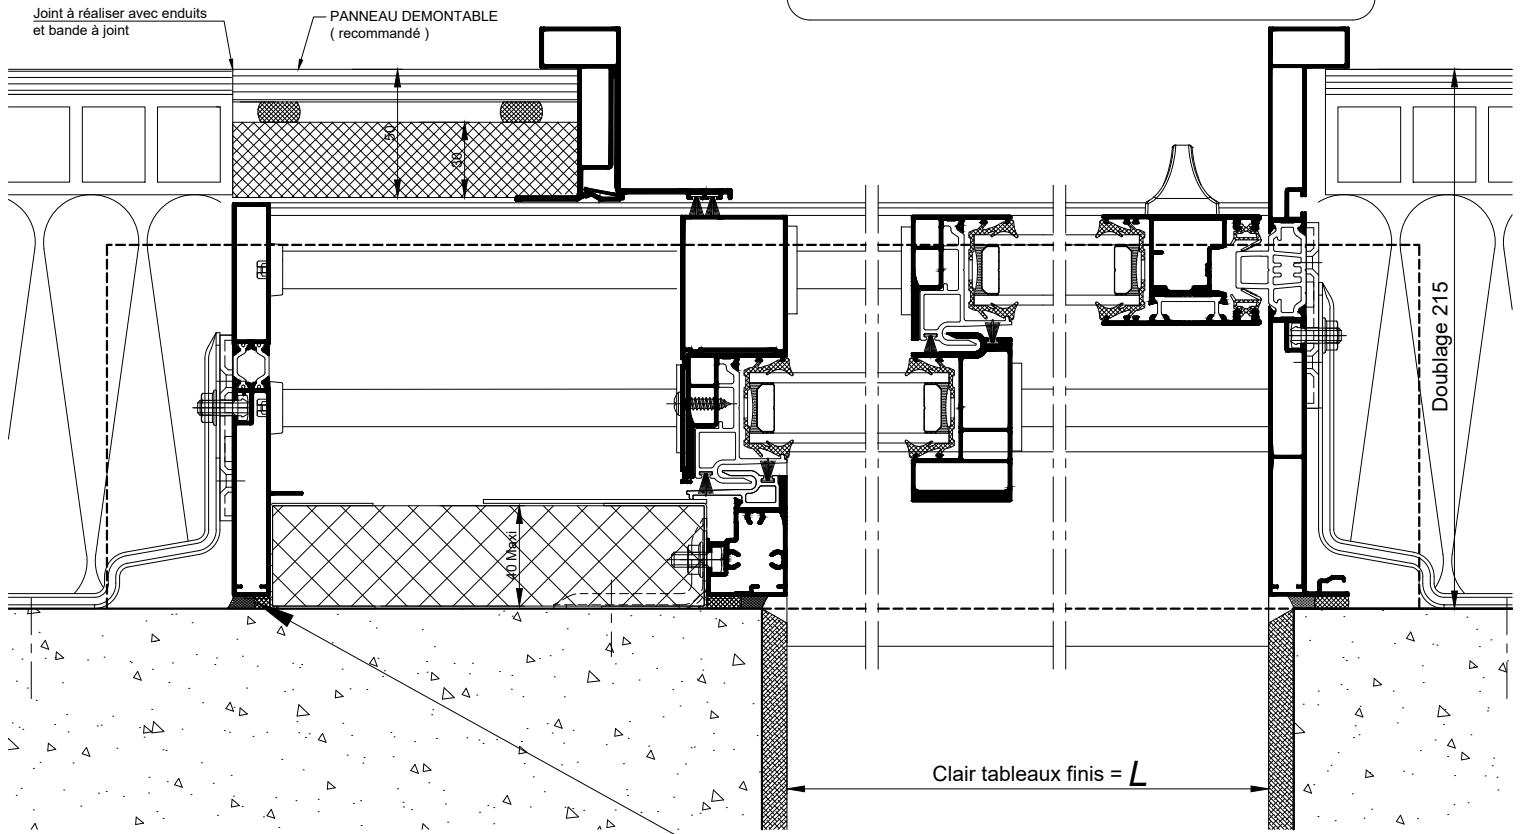

COUPES HORIZONTALES

Ech 1/3

La mise en oeuvre doit être effectuée en respect des règles, normes et DTU en vigueur. Sous charges d'exploitation, la déformation verticale de la structure devra être limitée à 3mm.

Coupes pdf et dwg

www.k-line.fr

105.079V